




ŘEZ A - A'

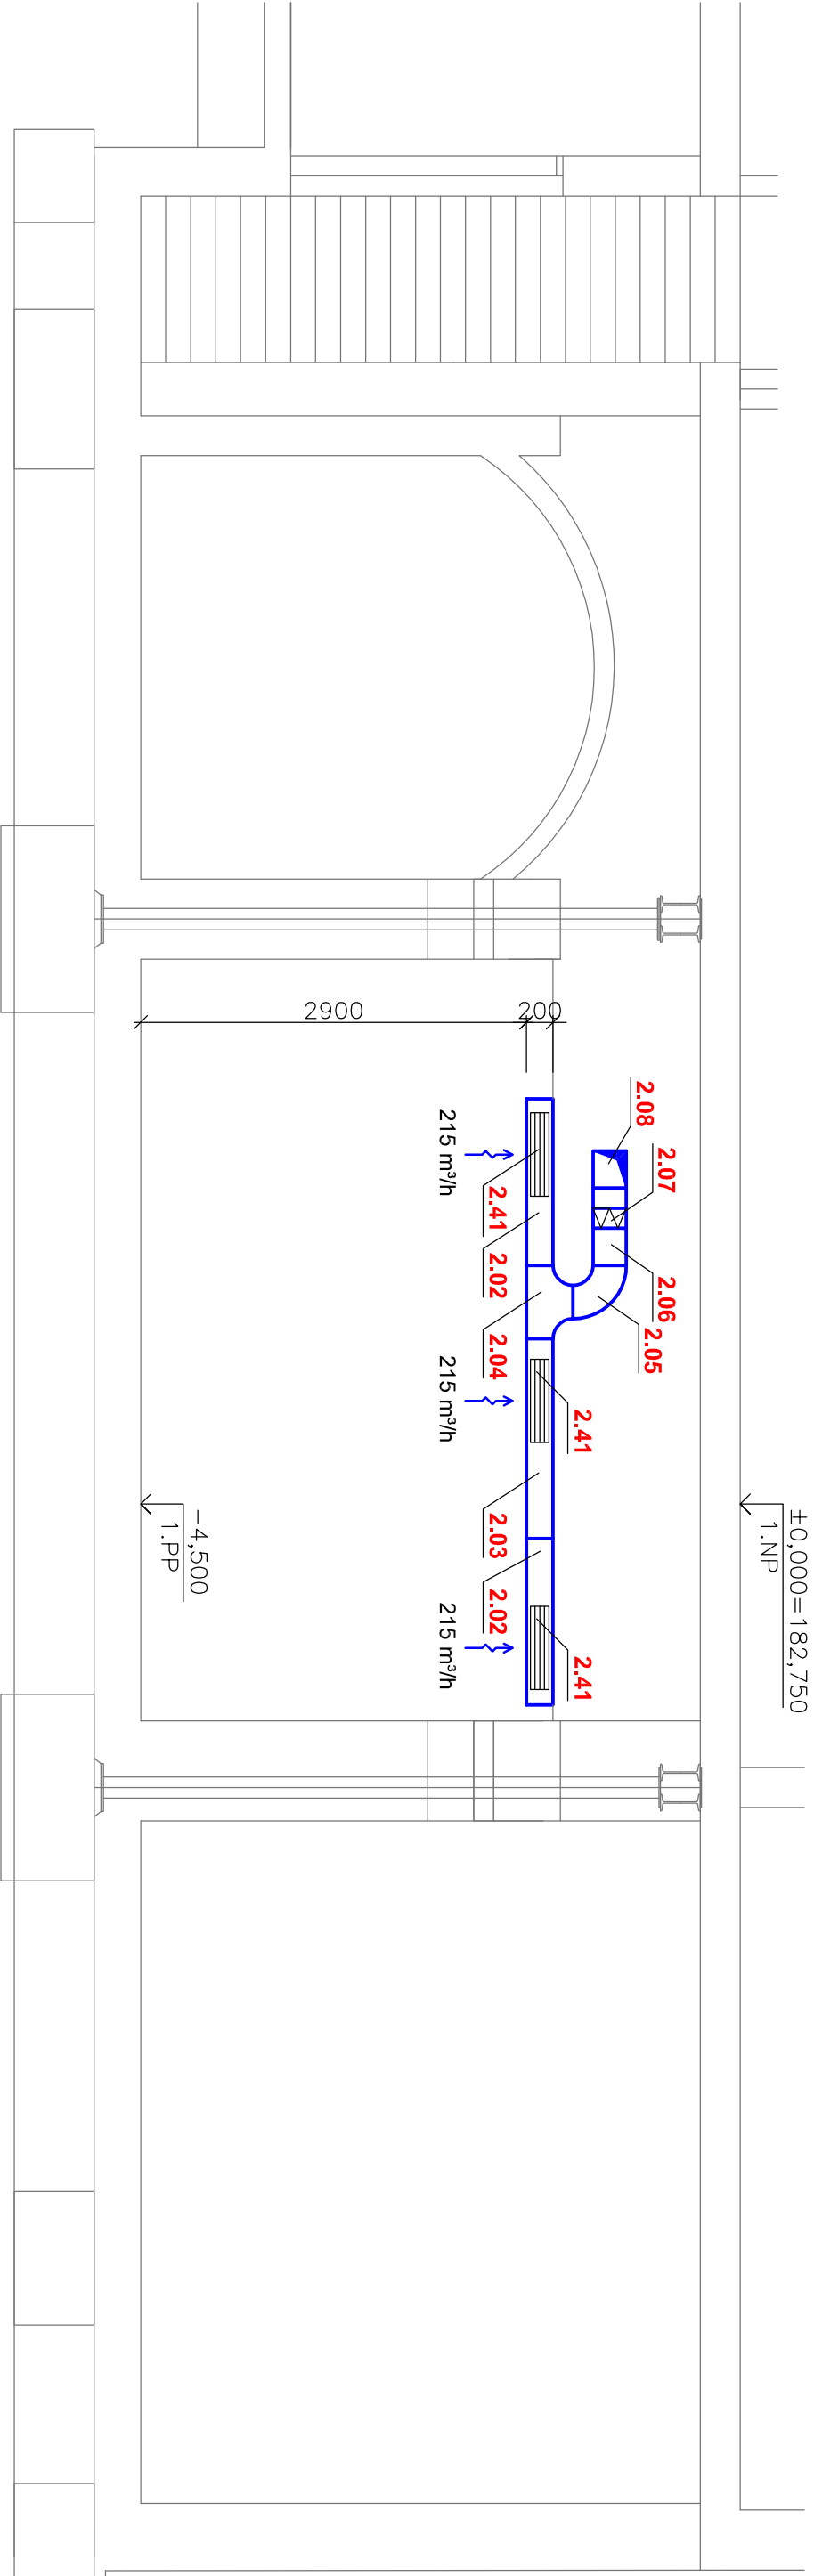


ŘEZ B - B'

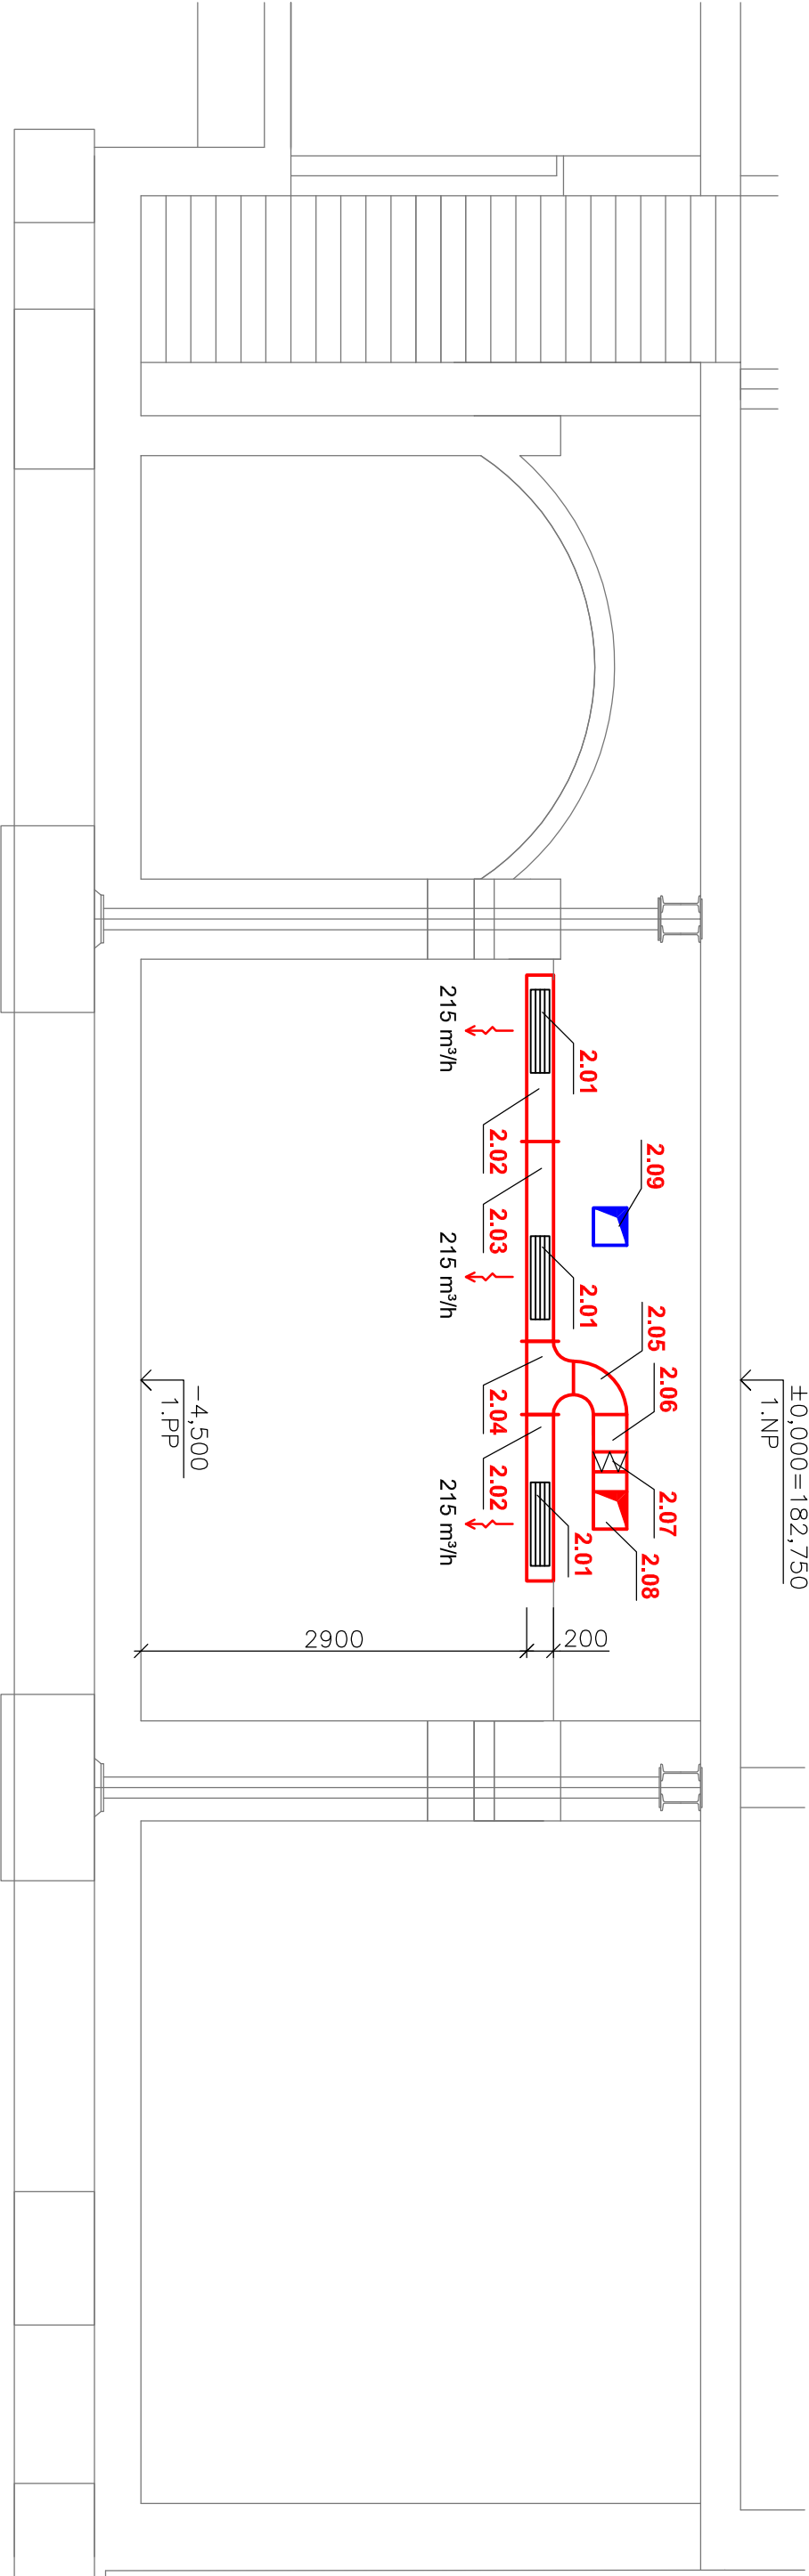


ŘEZ C - C'

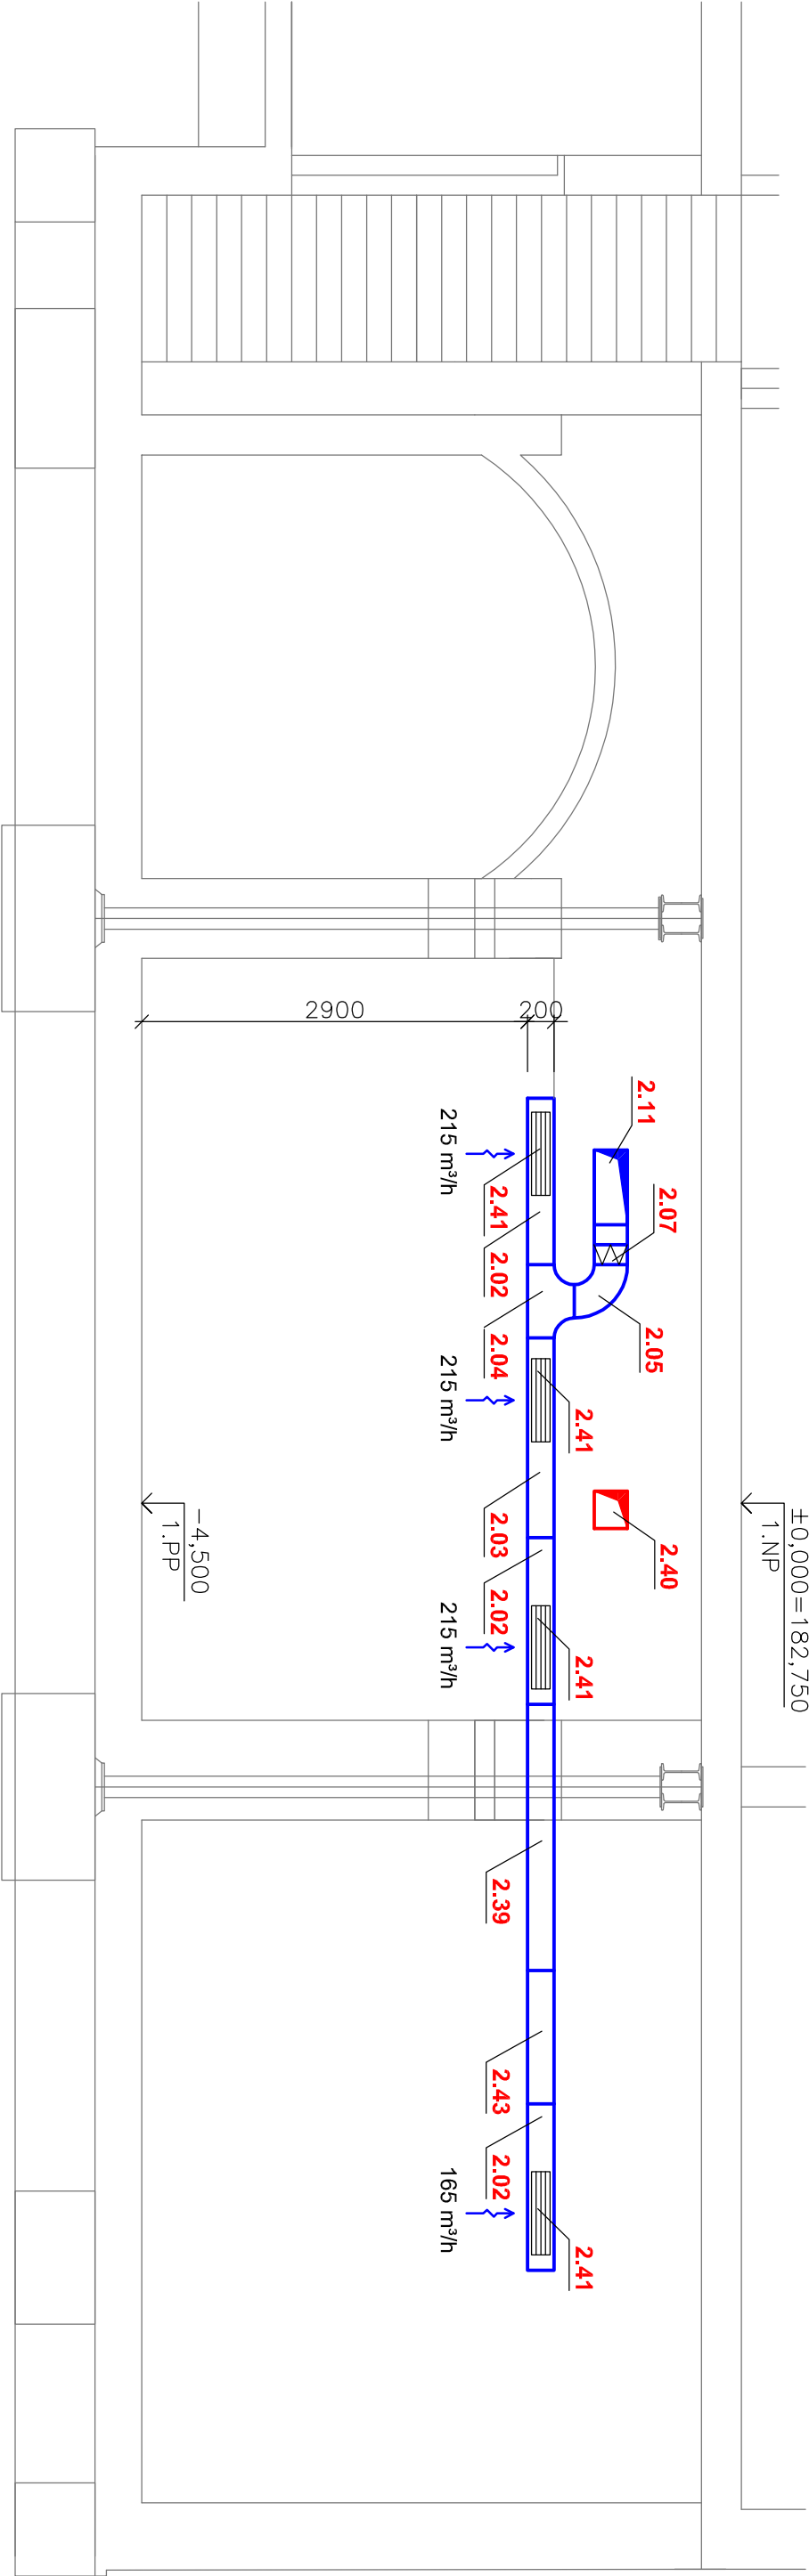


ŘEZ D - D'

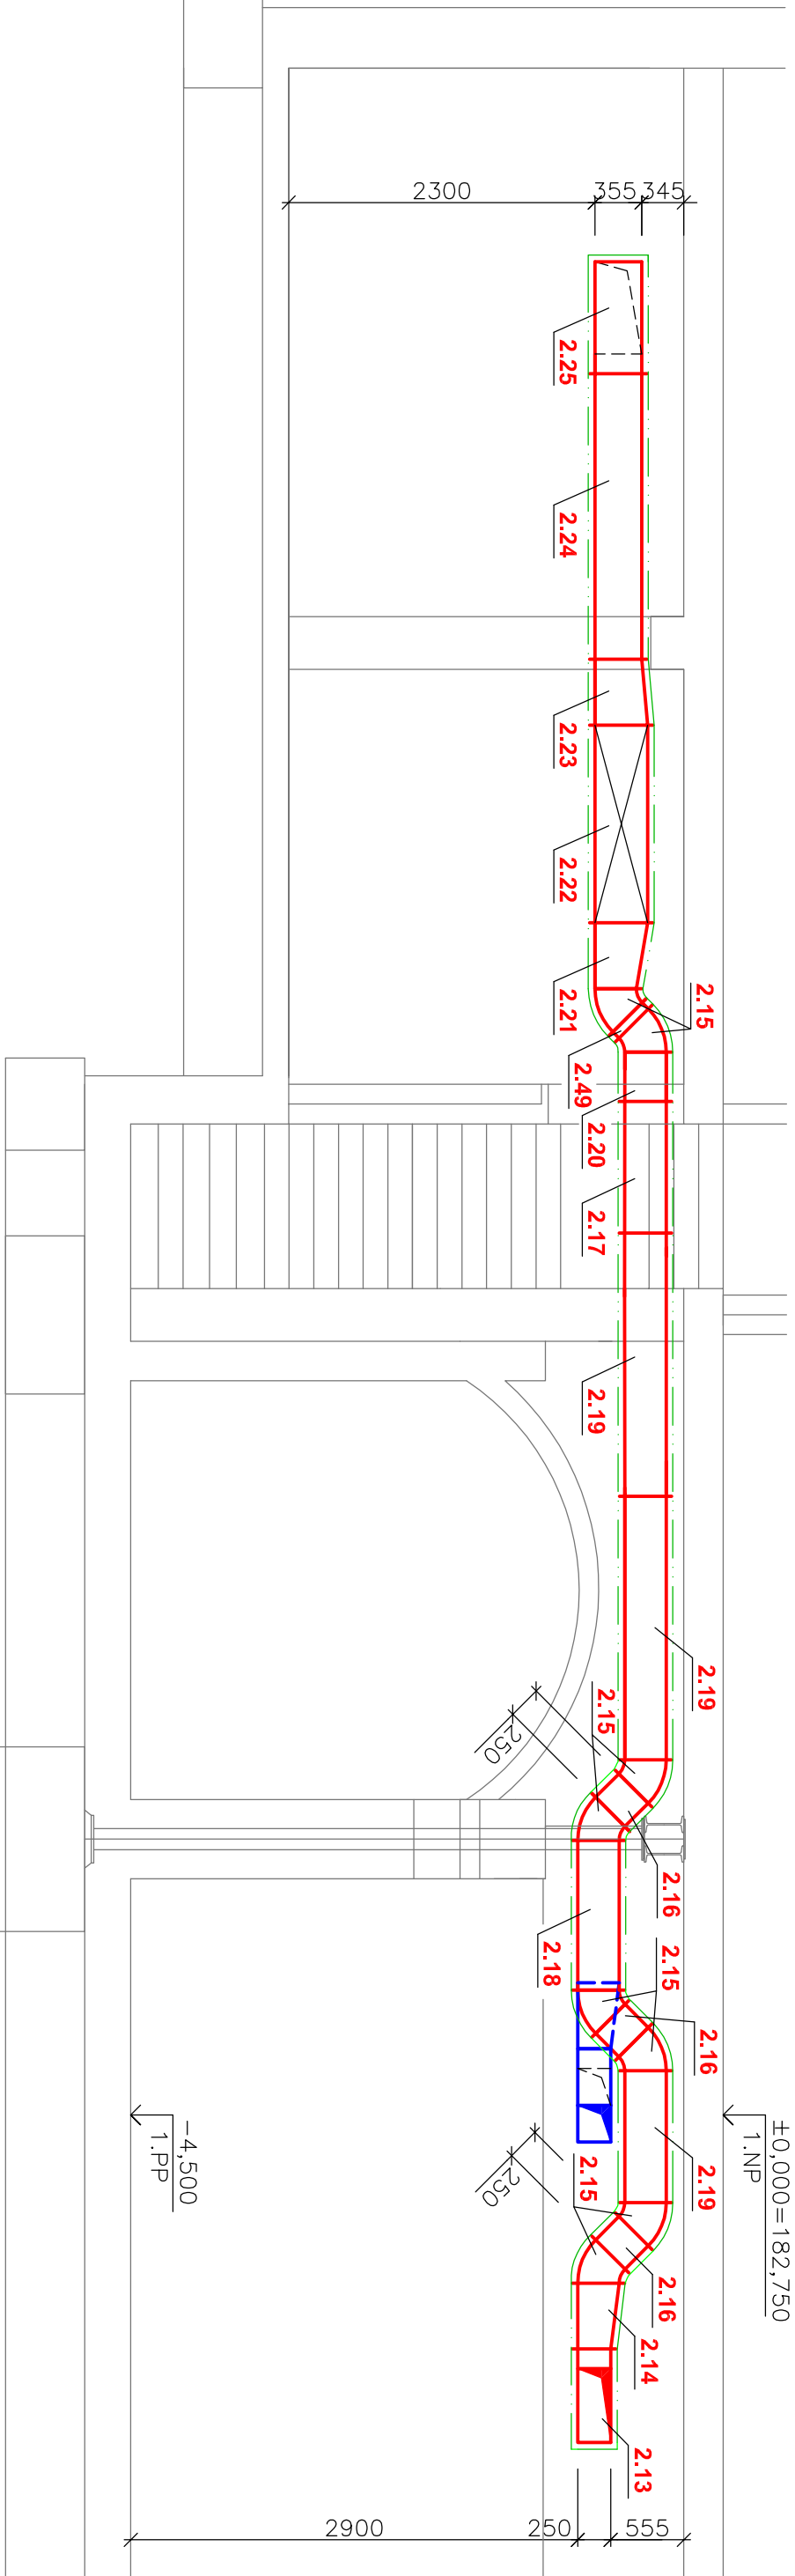


ŘEZ E - E'

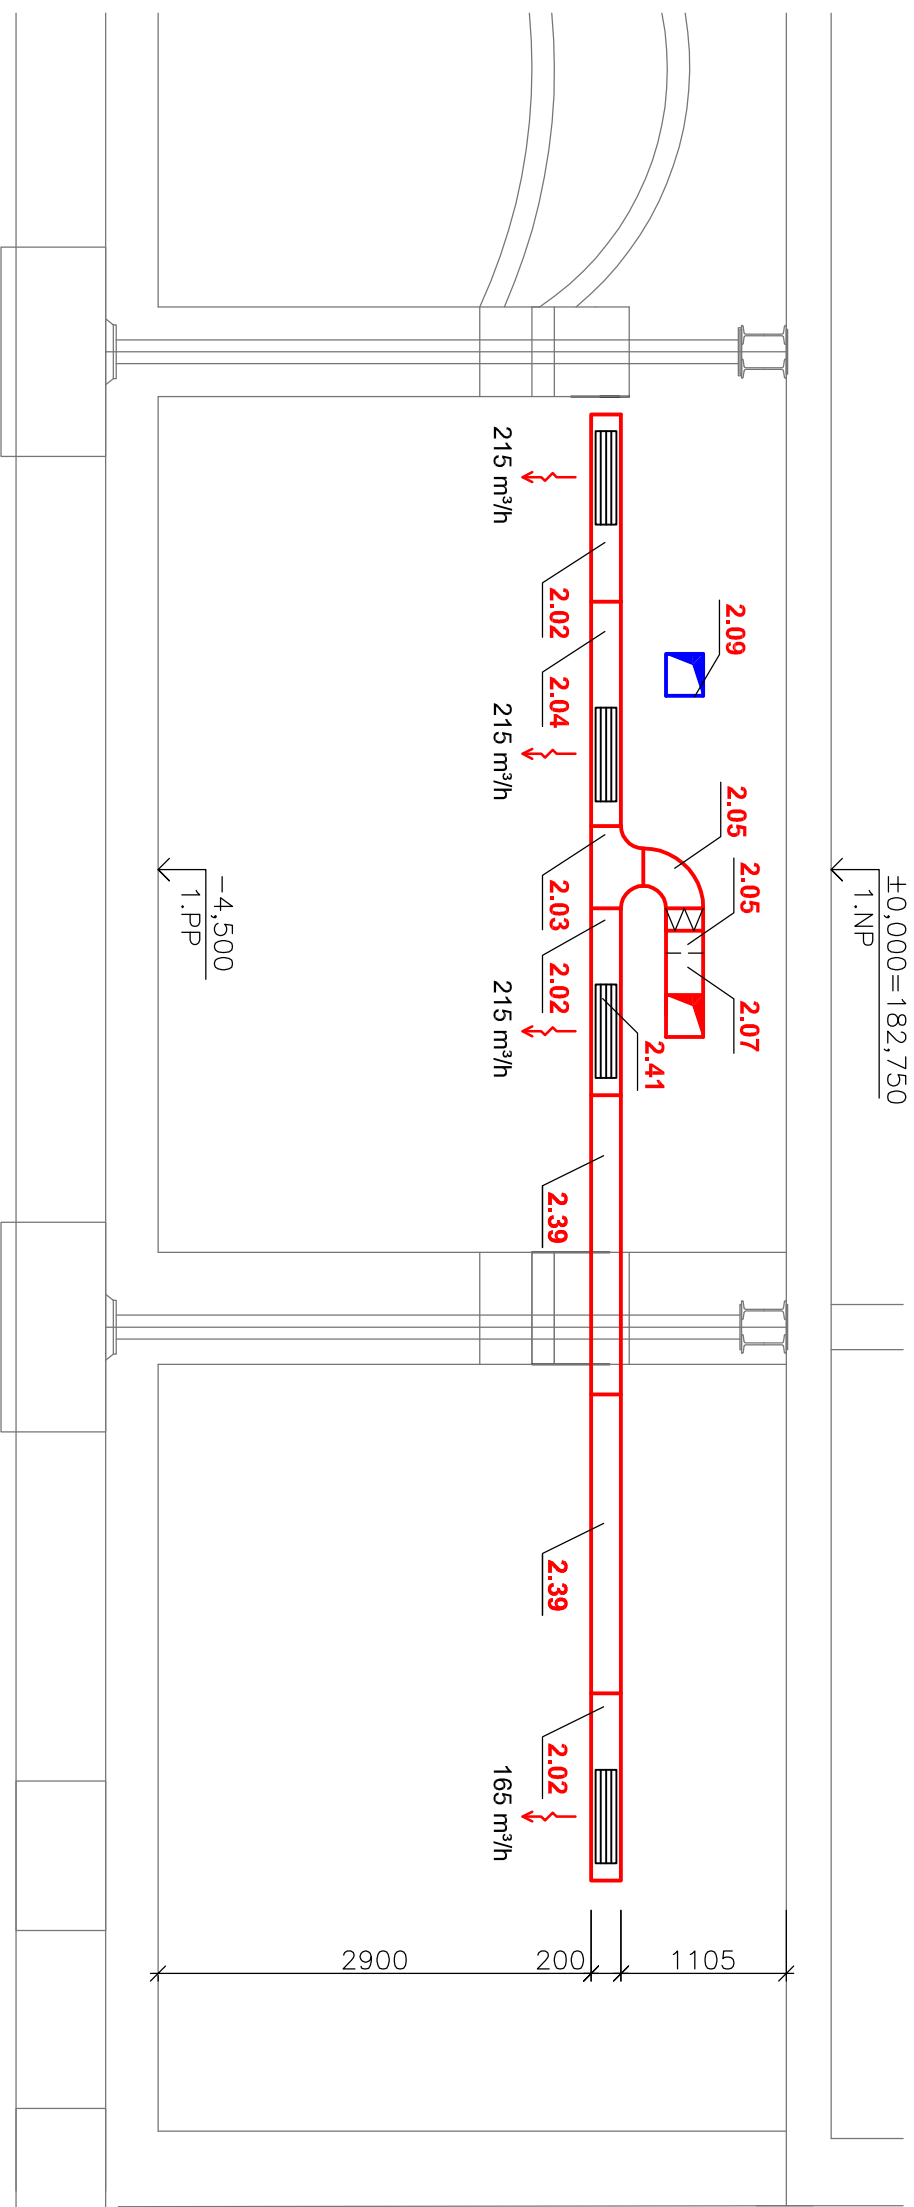

ŘEZ F - F'

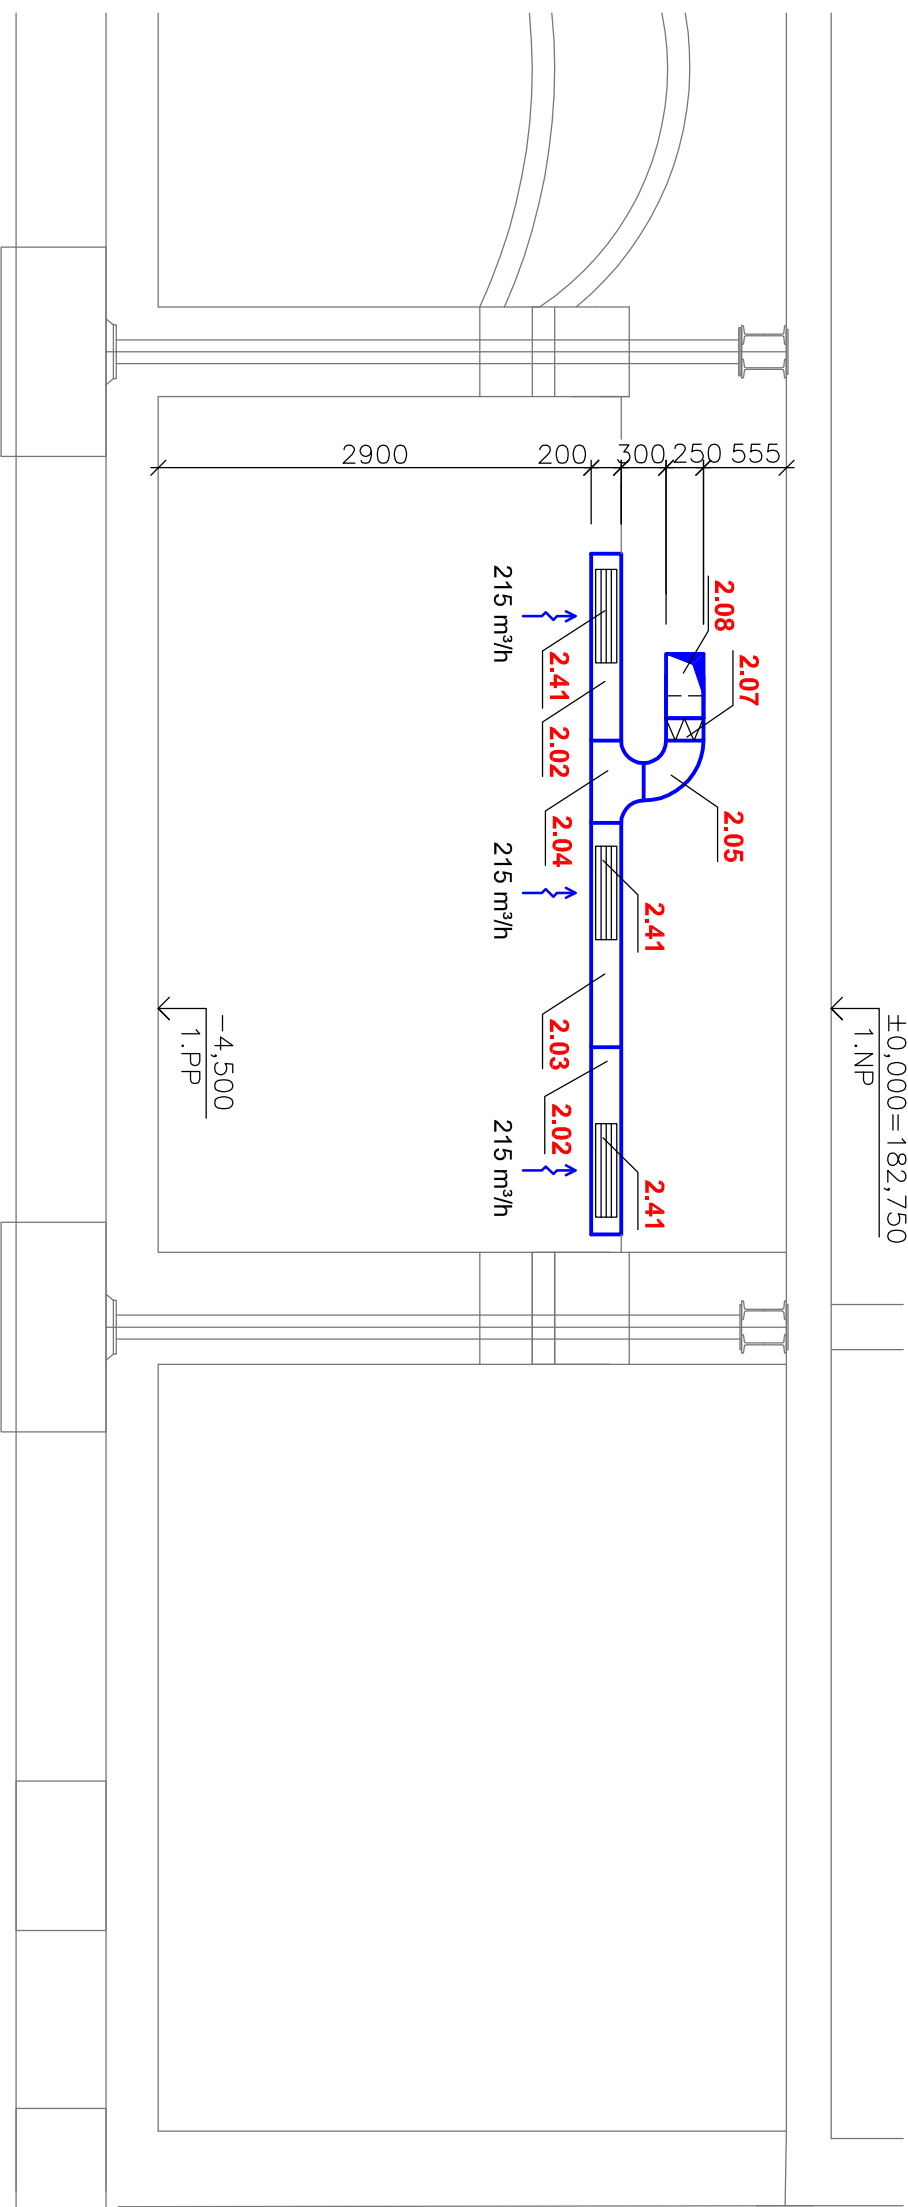

ŘEZ G - G'

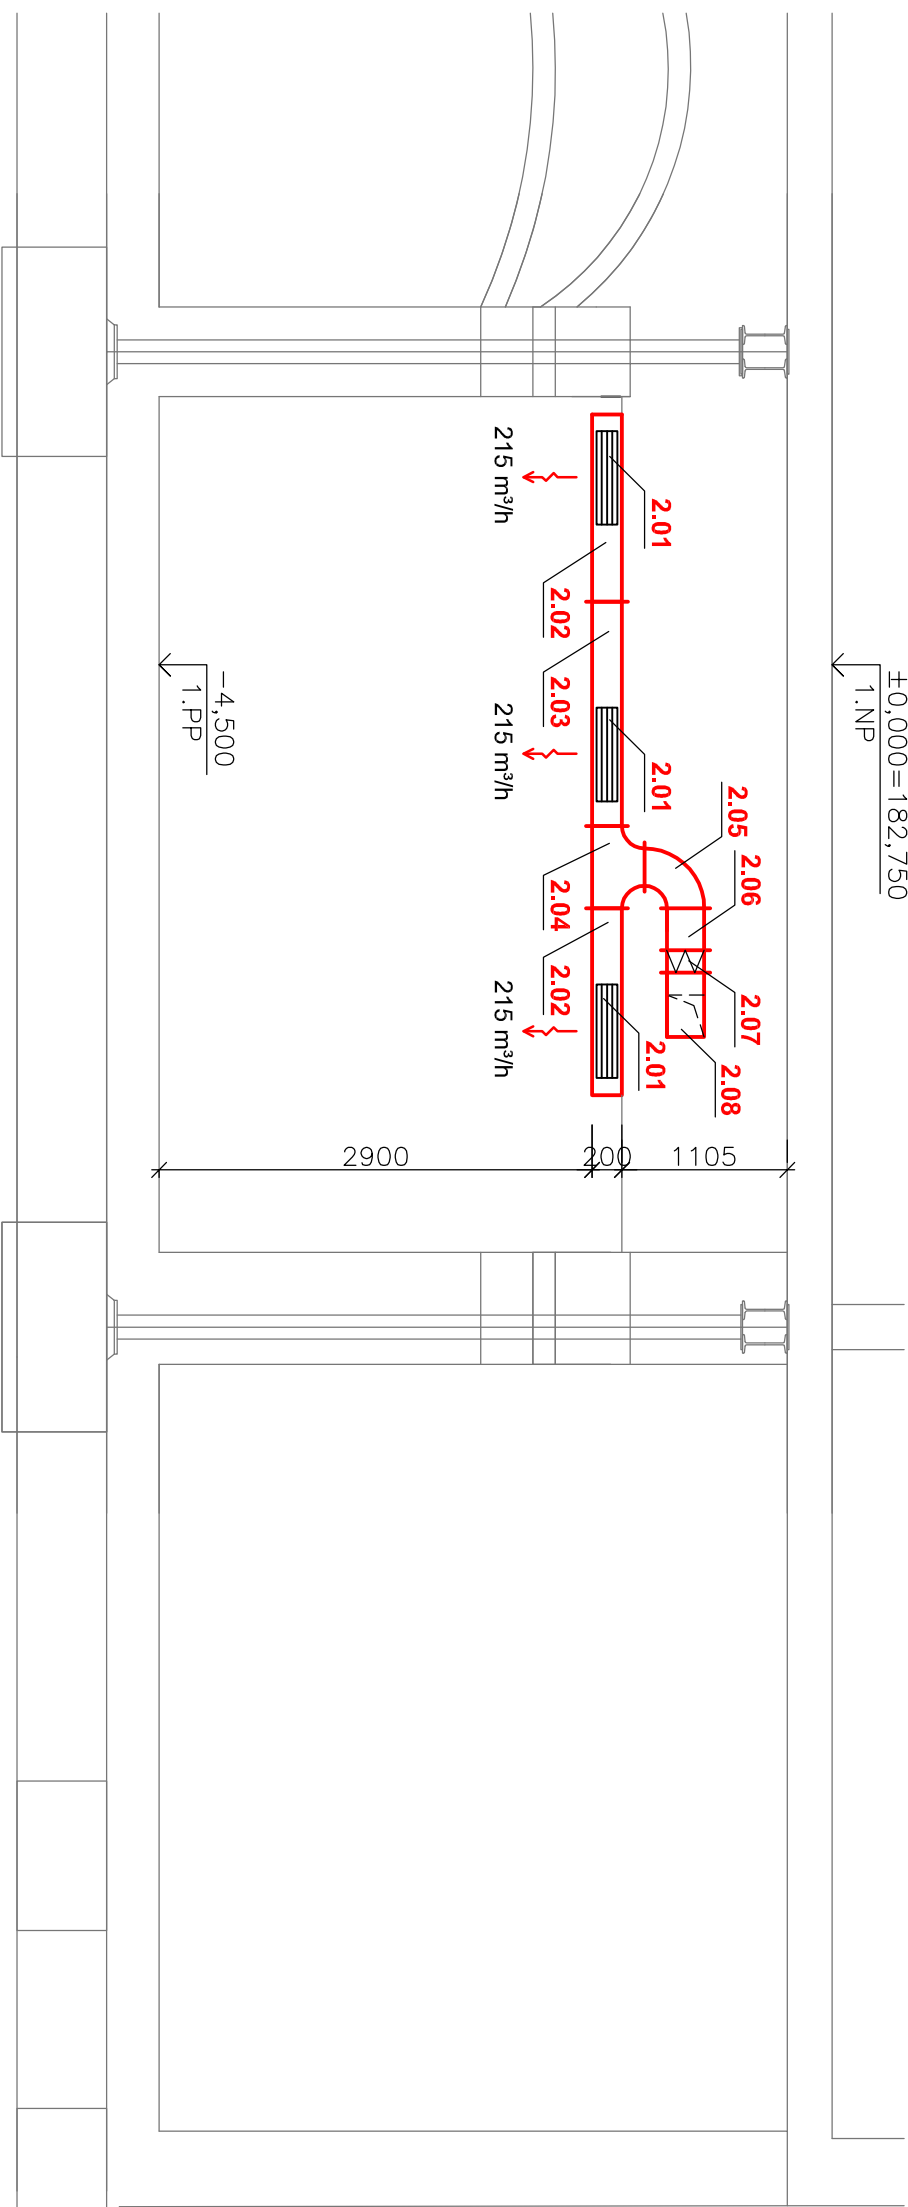

ŘEZ H - H'



Projektant Martin Vřtan		Investor VUT FAST	
Výpracoval Martin Vřtan		Objekt VZDUCHOTECHNIKA HOTELU	
Schválil Ing. Günter Gebauer, CSc.		Stavba Status dok. REALIZAČNÍ DOK.	
VUT V BRNĚ		Druh dok. Návrh dok.	
FAKULTA STAVEBNÍ ÚSTAV TZB		VZT Zařízení č. 2 Vinařna, fezy	
Č. dok.		Č. dok.	
-		-	
Index 22.5.2012		Jazyk CS	
04		04	