


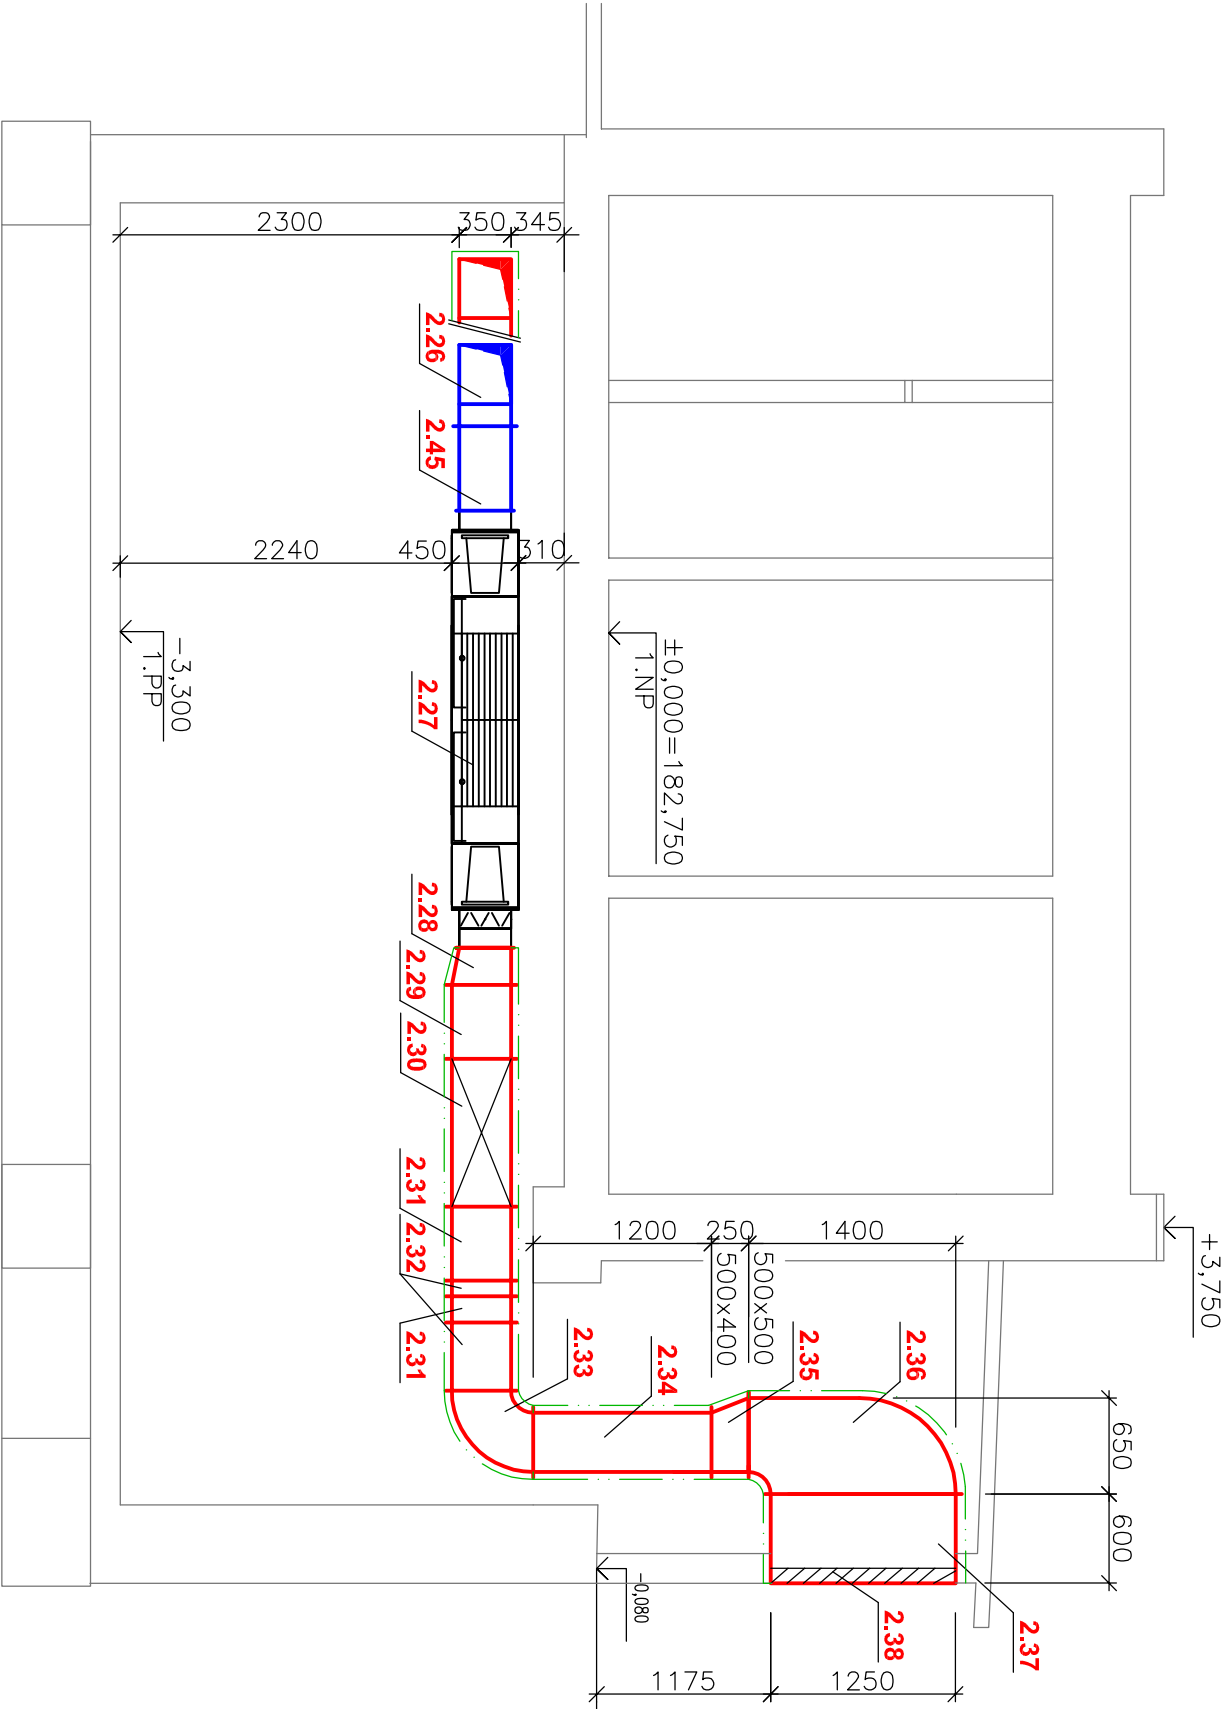


ŘEZ H - H'



Projektant Martin Vičan		Projekt VZDUCHOTECHNIKA HOTELU		Investor VUT FAST			
Vyracoval Martin Vičan		VUT V BRNĚ		Číslo zakázky -			
Schválil Ing. Günter Gebauer, CSc.				Status dok. REALIZAČNÍ DOK.			
<div><div></div><div></div><div></div></div>		Druh dok.		Ref. ozn. -		Kód dok. -	
		Název dok.		Č. dok.		-	
FAKULTA STAVEBNÍ ÚSTAV TZB		VZT Zařízení č. 2 Vinárna, strojovna		-			
				Index -	Datum vydání 22.5.2012	Jazyk CS	Č. výkresu 05