


Příčný řez
měřítko 1:75

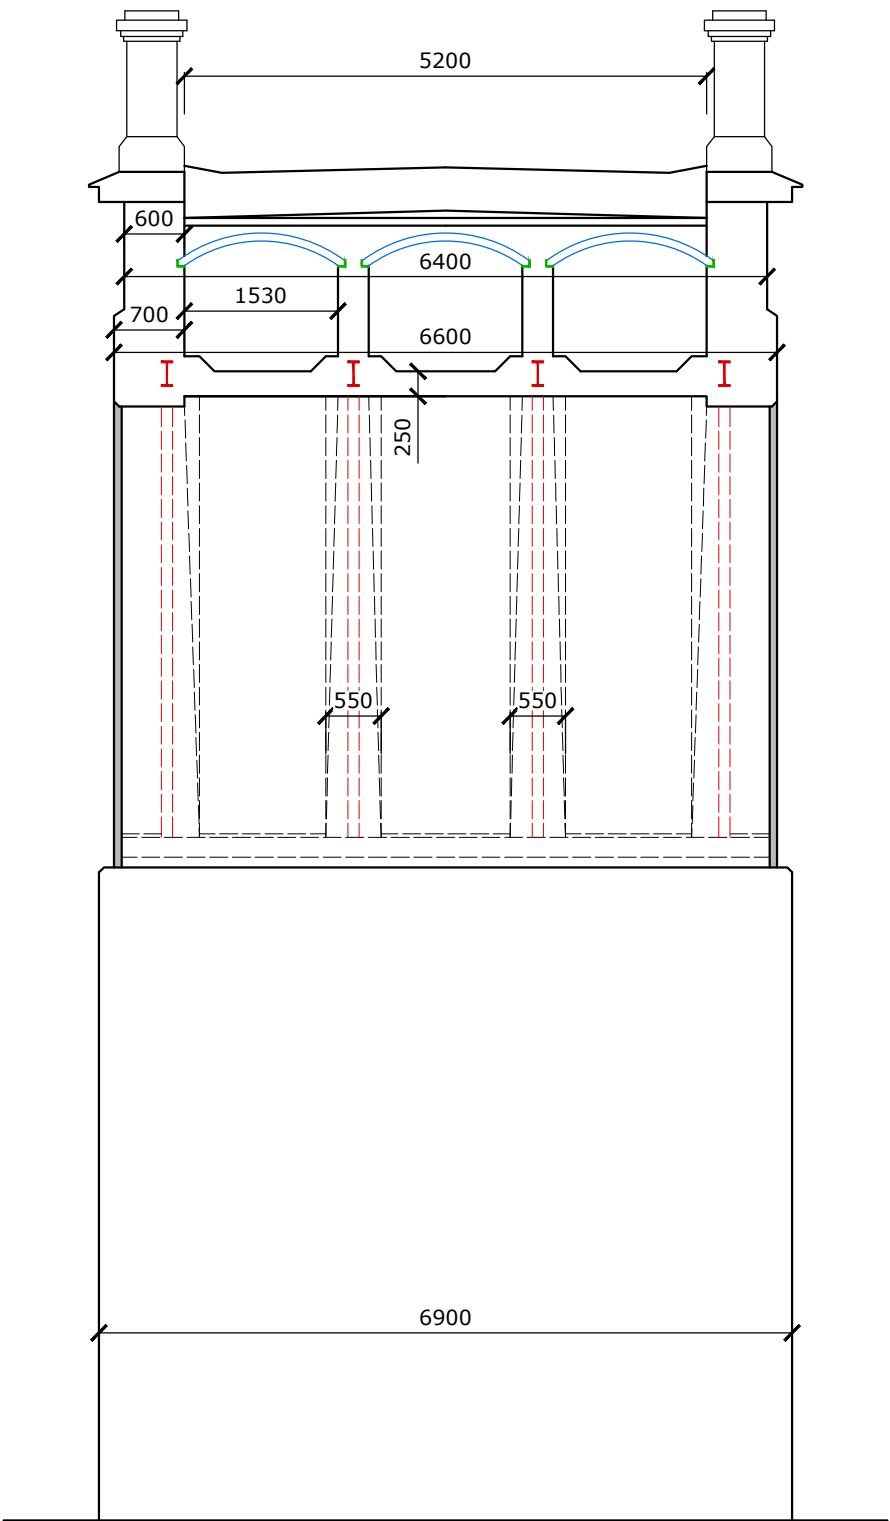

PŘEDMĚT	BAKALÁŘSKÁ PRÁCE		<div><div>T</div><div>FAST</div></div>	
VYPRACOVAL	PAVLÍNA JEŽÍKOVÁ			
KONTROLOVAL	Ing. PETR CIKRLE Ph.D.			
STAVEBNÍK				
MÍSTO STAVBY	Veverská Bítýška			
NÁZEV STAVBY	MOST NA HRADĚ VEVEŘÍ			
STAVEBNÍ OBJEKT	MOST		FORMÁT	A3
ČÁST	Příloha č. 4		DATUM	27.5.2022
OBSAH:	Příčný řez, Podélný řez / pohled		STUPEŇ PD	DPS
			MEŘÍTKO 1:75/1:100	Č. VÝKRESU 1