



Pohled
M 1:200


Pohled x-x

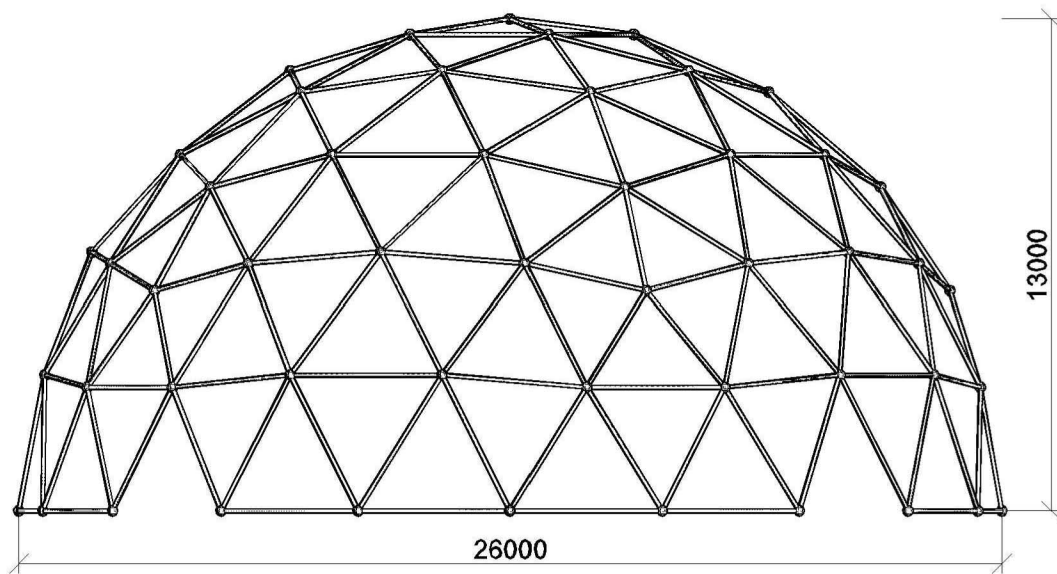


Pohled y-y

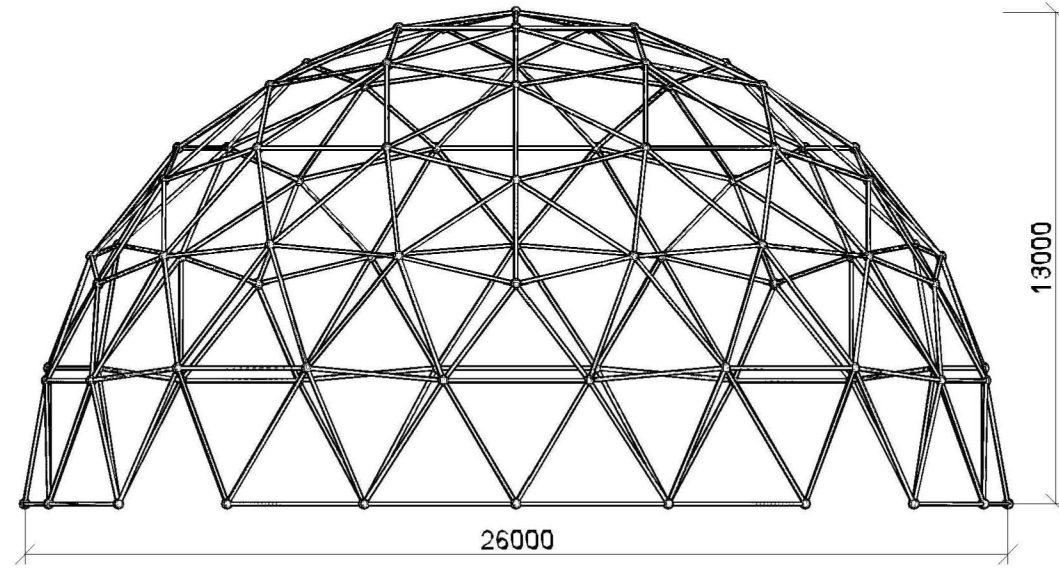


Řez A - A M 1:100

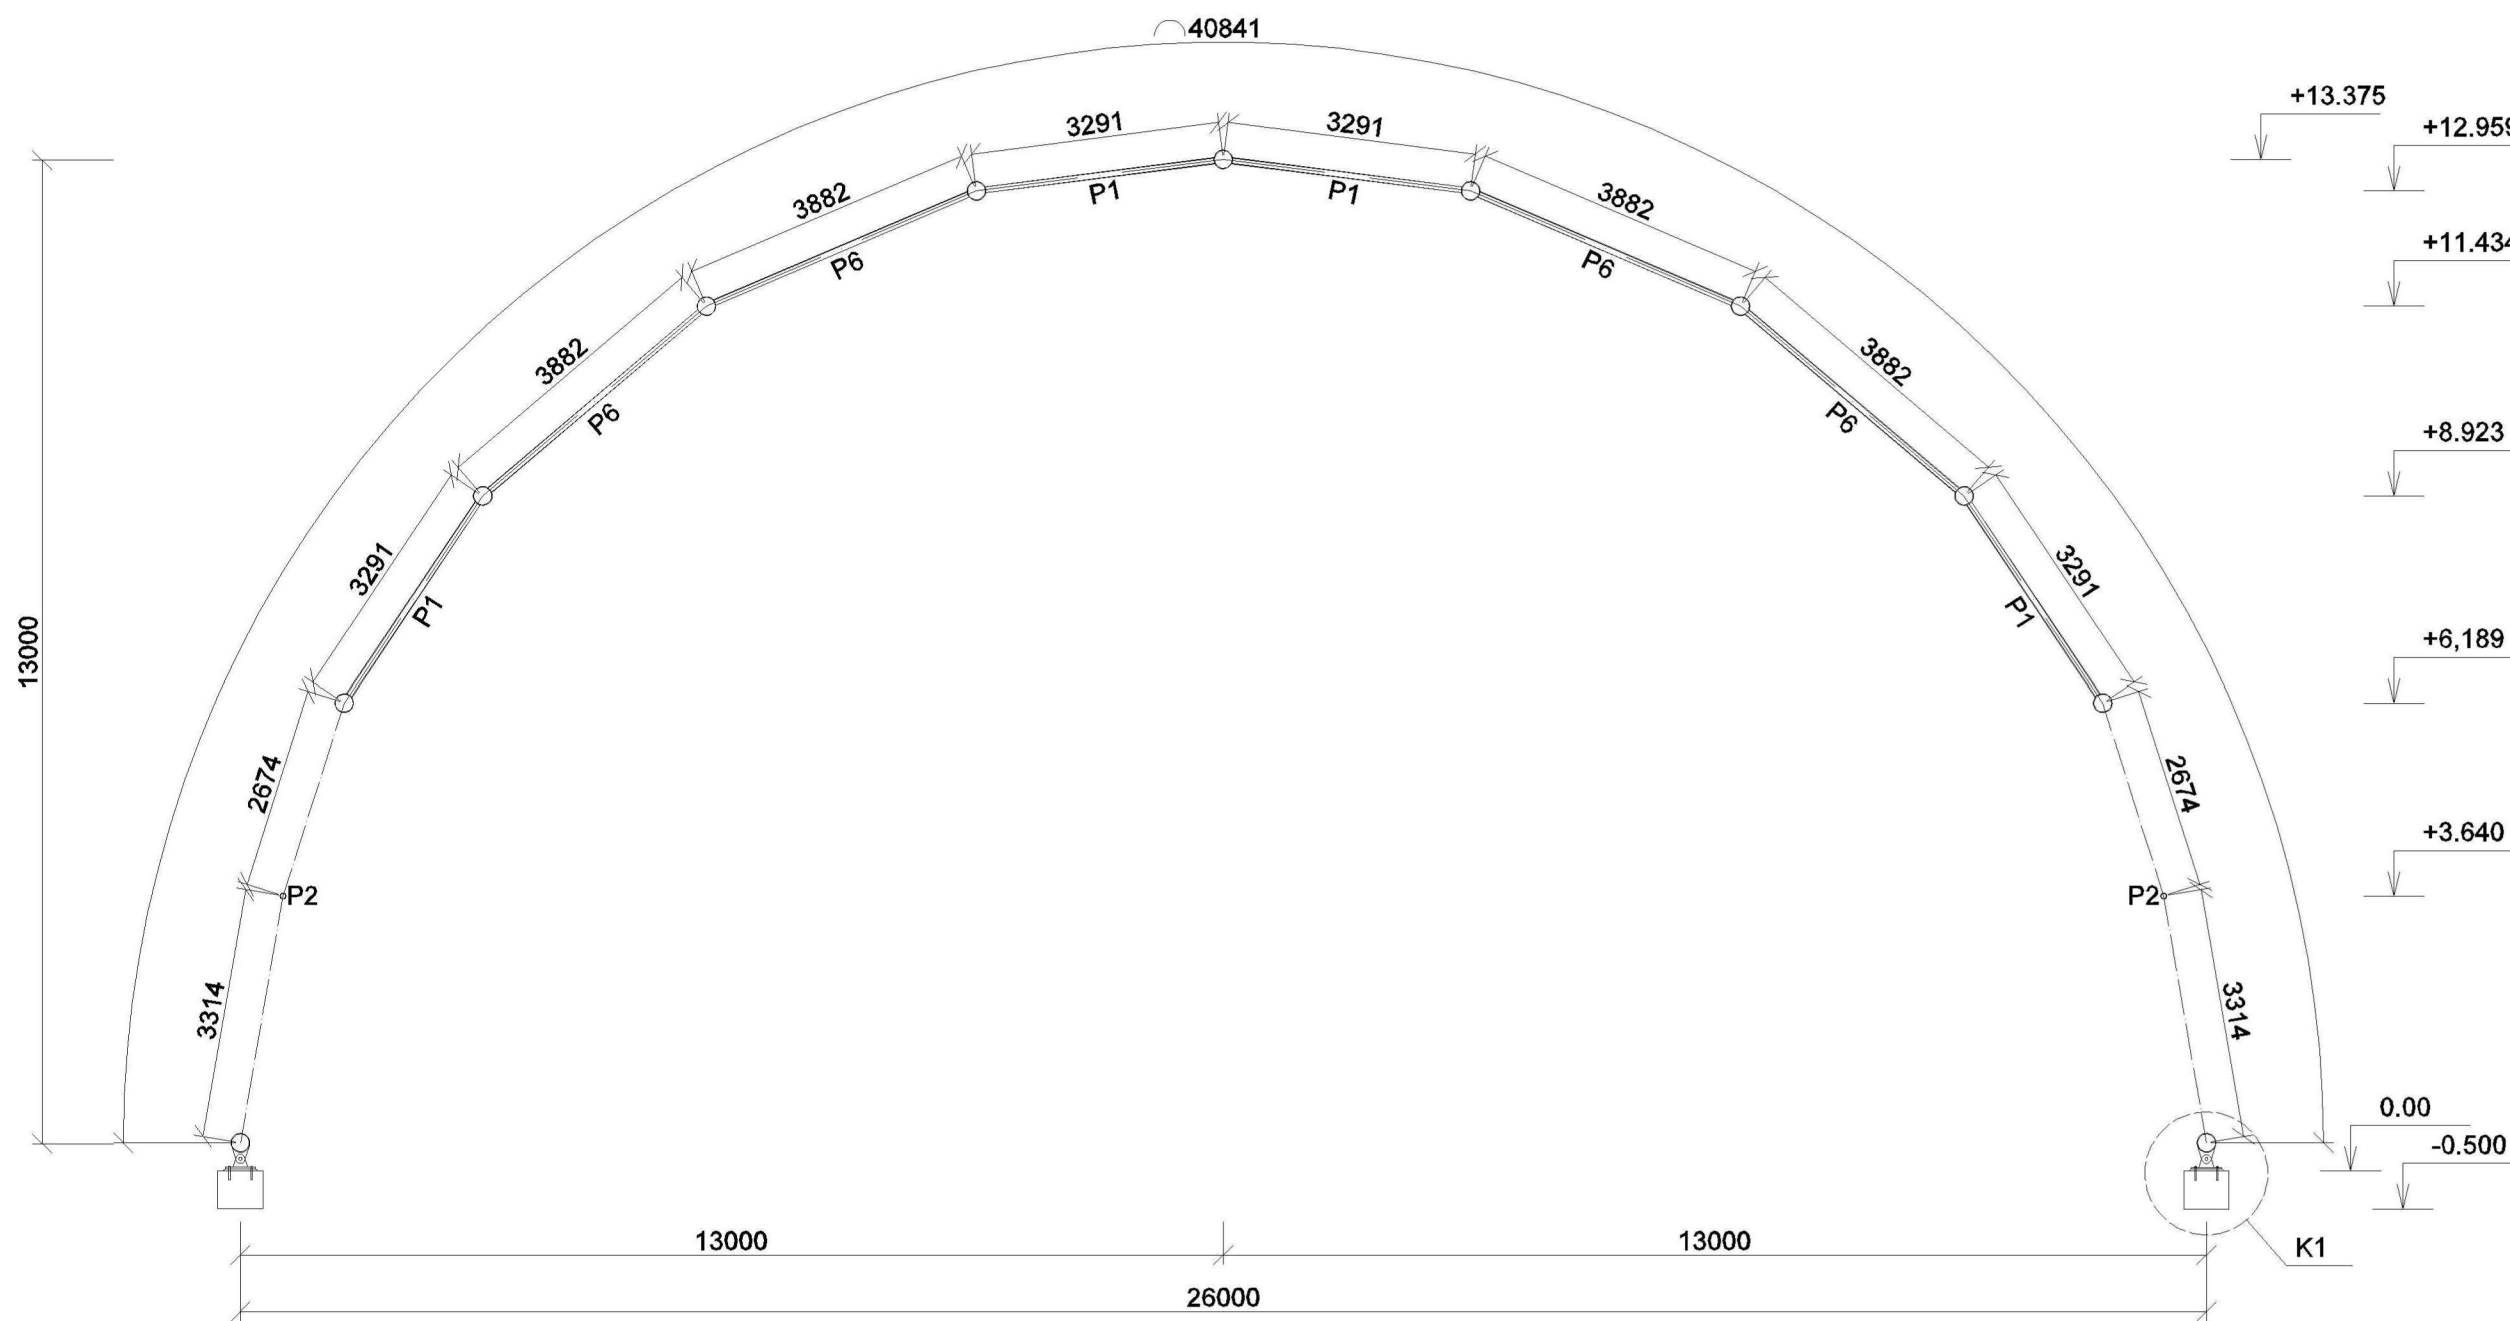

Axonometrie
včetně betonového prstence
M 1:200

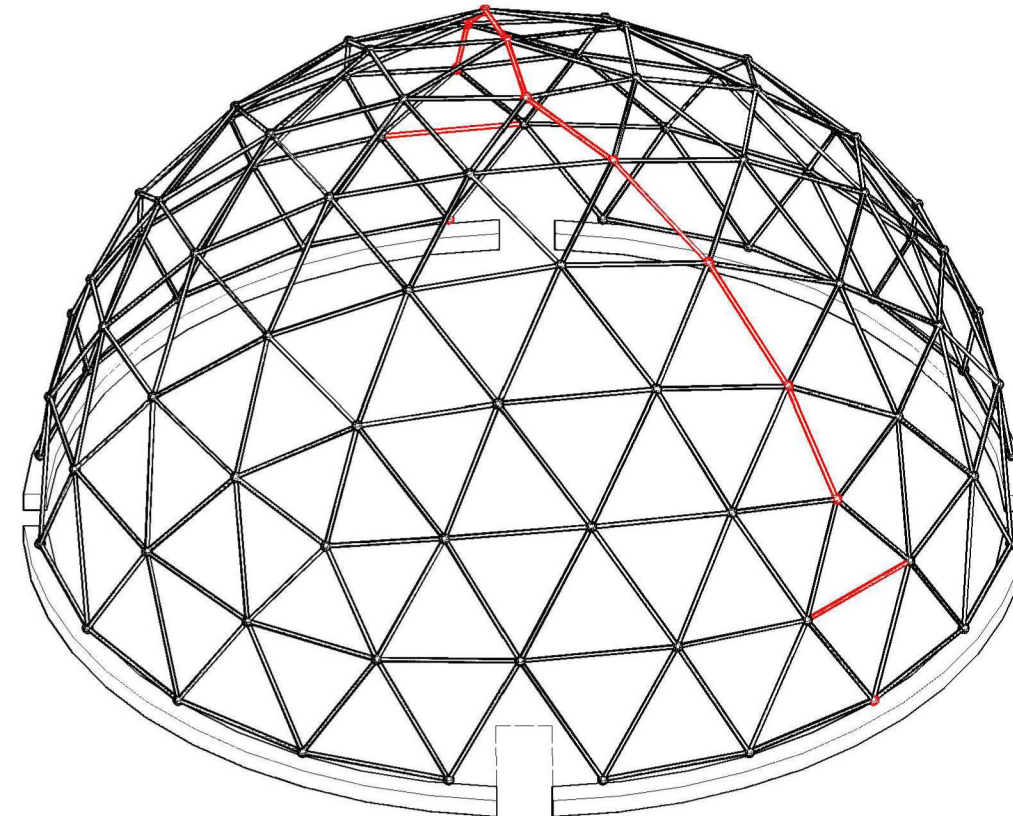

detail K1 viz výkres č. 4
MATERIÁL: S355, S235

STUDENT	Denisa Nosková	 <div>VYSOKÉ UČENÍ TECHNICKÉ V BRNĚ</div> <div>FAKULTA STAVEBNÍ</div> <div>Veveř 331/85, 602 00 Brno</div>	
VEDOUČÍ	Ing. Milan Šmak, Ph.D.		
SKUPINA	B4K6		
<div>OCELOVÁ NOSNÁ KONSTRUKCE PLANETÁRIA</div>		DATUM	5/2013
		FORMÁT	A2
		MĚŘÍTKO	1:100, 1:200
		Čís. SOUPRAVY	Čís. PŘÍLOHY
<div>OCELOVÁ VARIANTA - POHLEDY + ŘEZ</div>		1	2