



# Pohled M 1:200


Pohled x-x

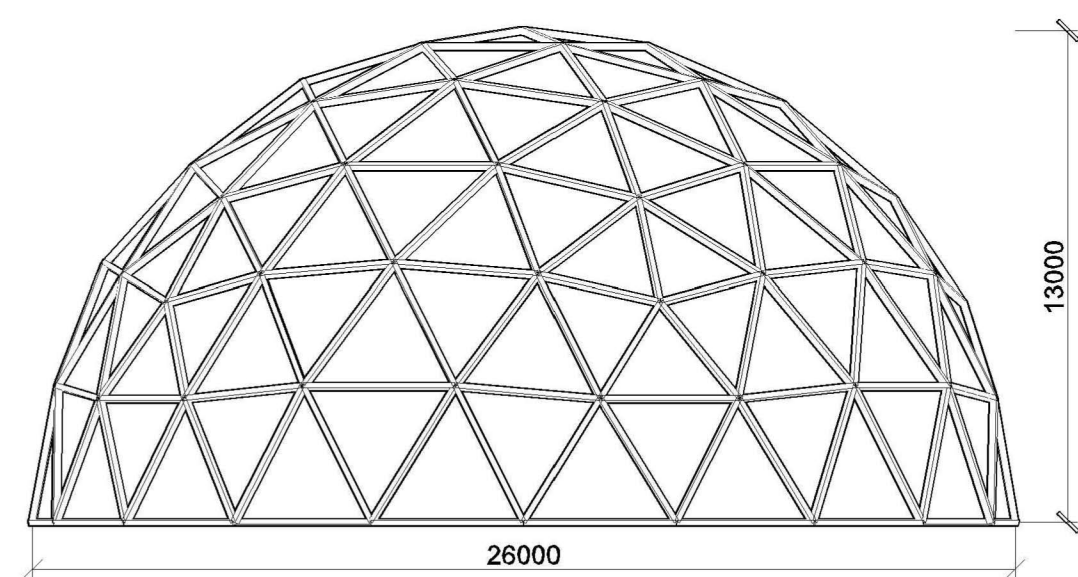


Pohled y-y

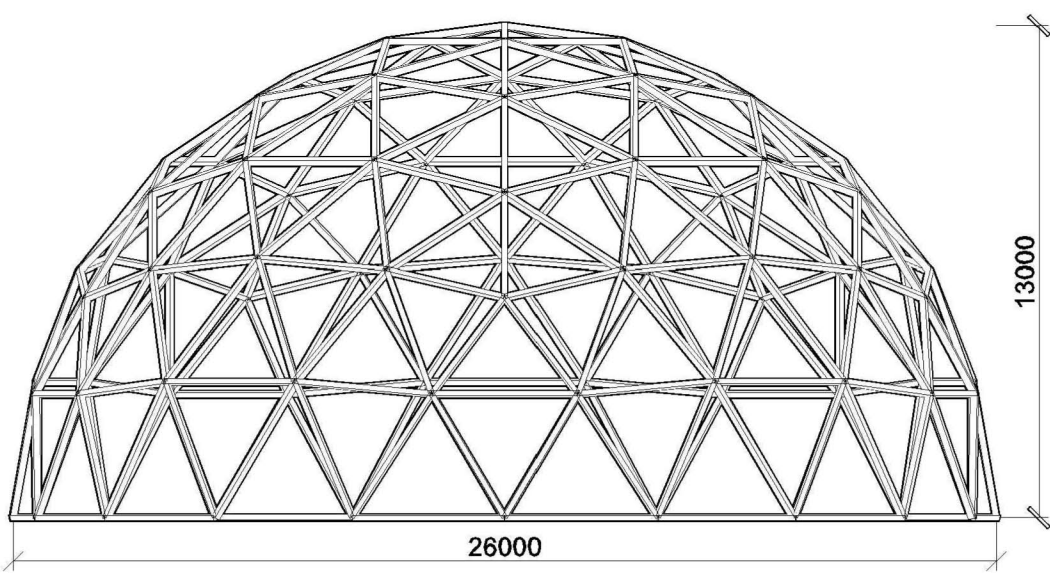

# Řez A - A M 1:100

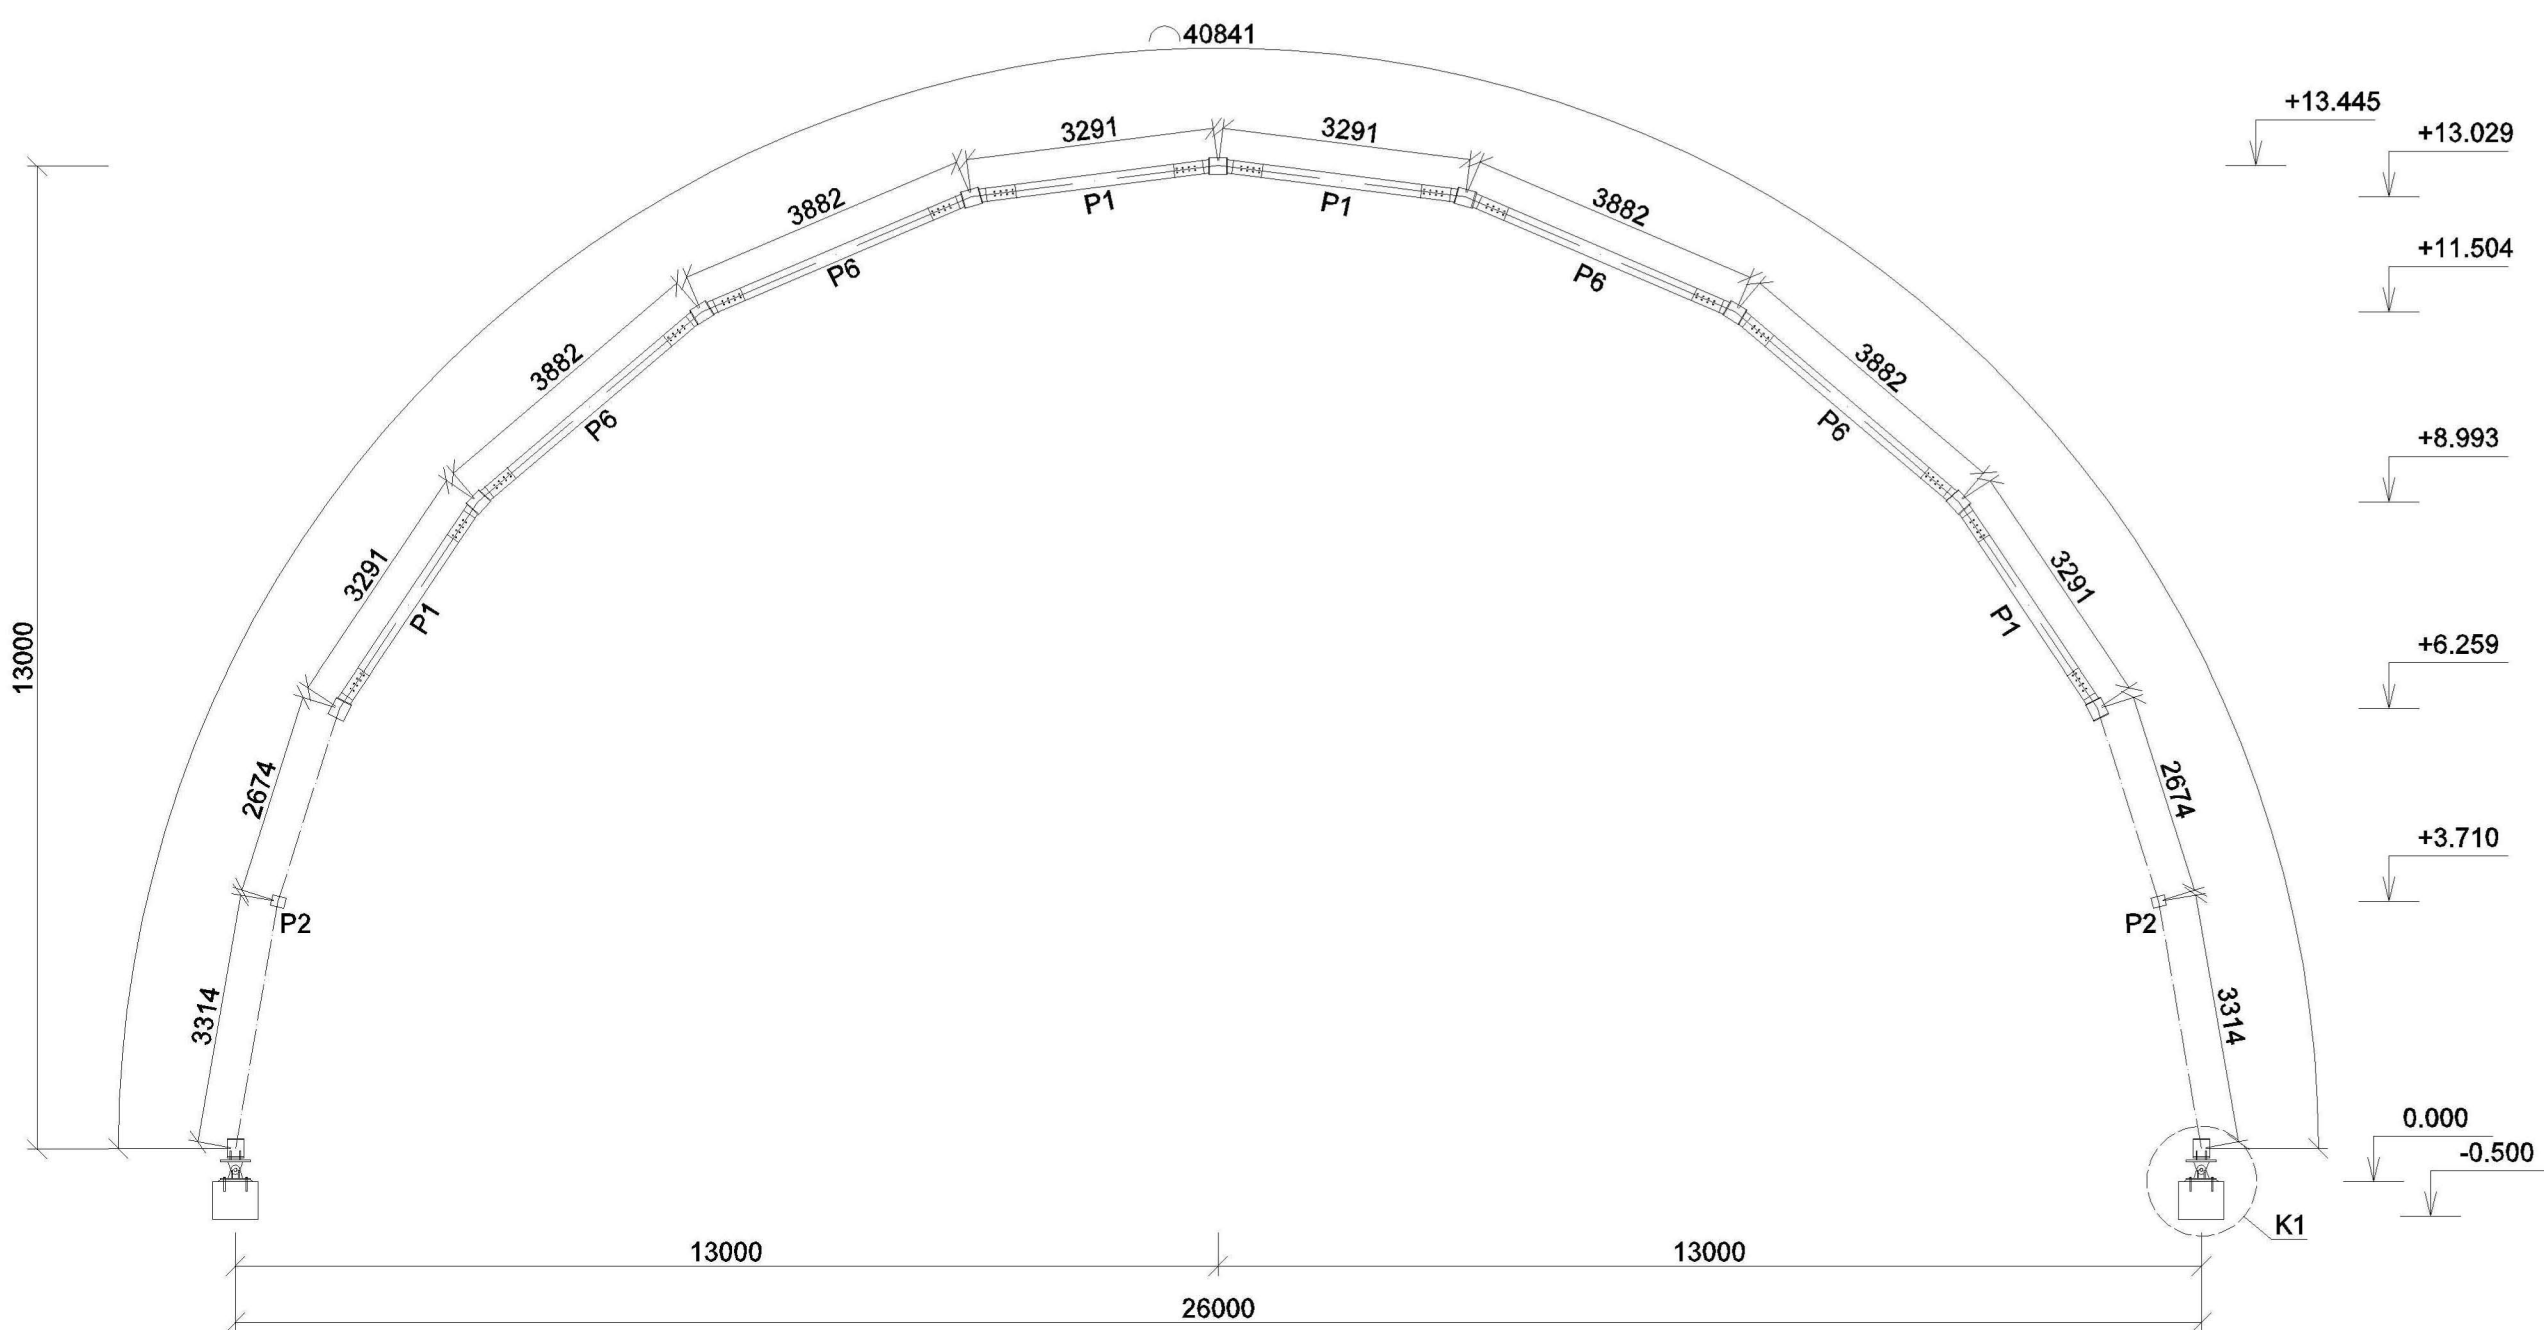

Axonometrie  
včetně betonového prstence  
M 1:200

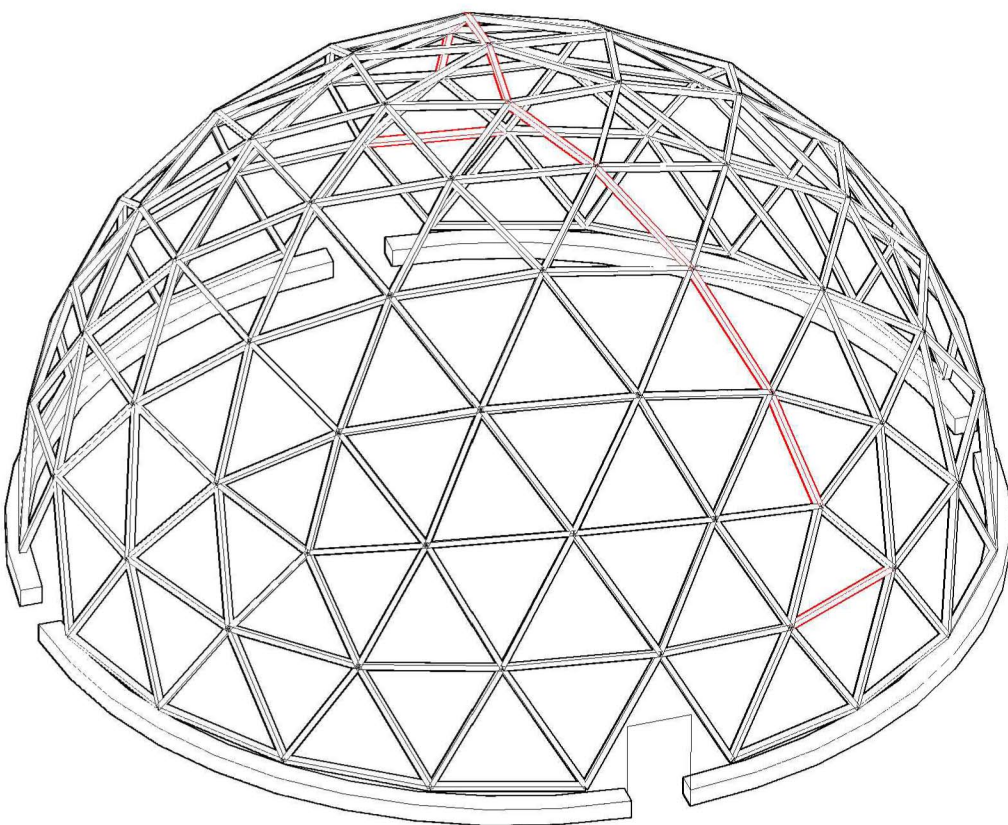

detail K1 viz výkres č.7  
MATERIÁL: GL24h, S235

STUDENT	Denisa Nosková	 <div>VYSOKÉ UČENÍ TECHNICKÉ V BRNĚ FAKULTA STAVEBNÍ Veveří 331/95, 602 00 Brno</div>	
VEDOUČÍ	Ing. Milan Šmak, Ph.D.		
SKUPINA	B4K6		
DŘEVĚNÁ NOSNÁ KONSTRUKCE PLANETÁRIA		DATUM	5/2013
		FORMÁT	A2
		MĚŘÍTKO	1:100, 1:200
DŘEVĚNÁ VARIANTA - POHLEDY + ŘEZ		ČÍS. SOUPRAVY	ČÍS. PŘÍLOHY
		2	6