


# KATASTRÁLNÍ MAPA

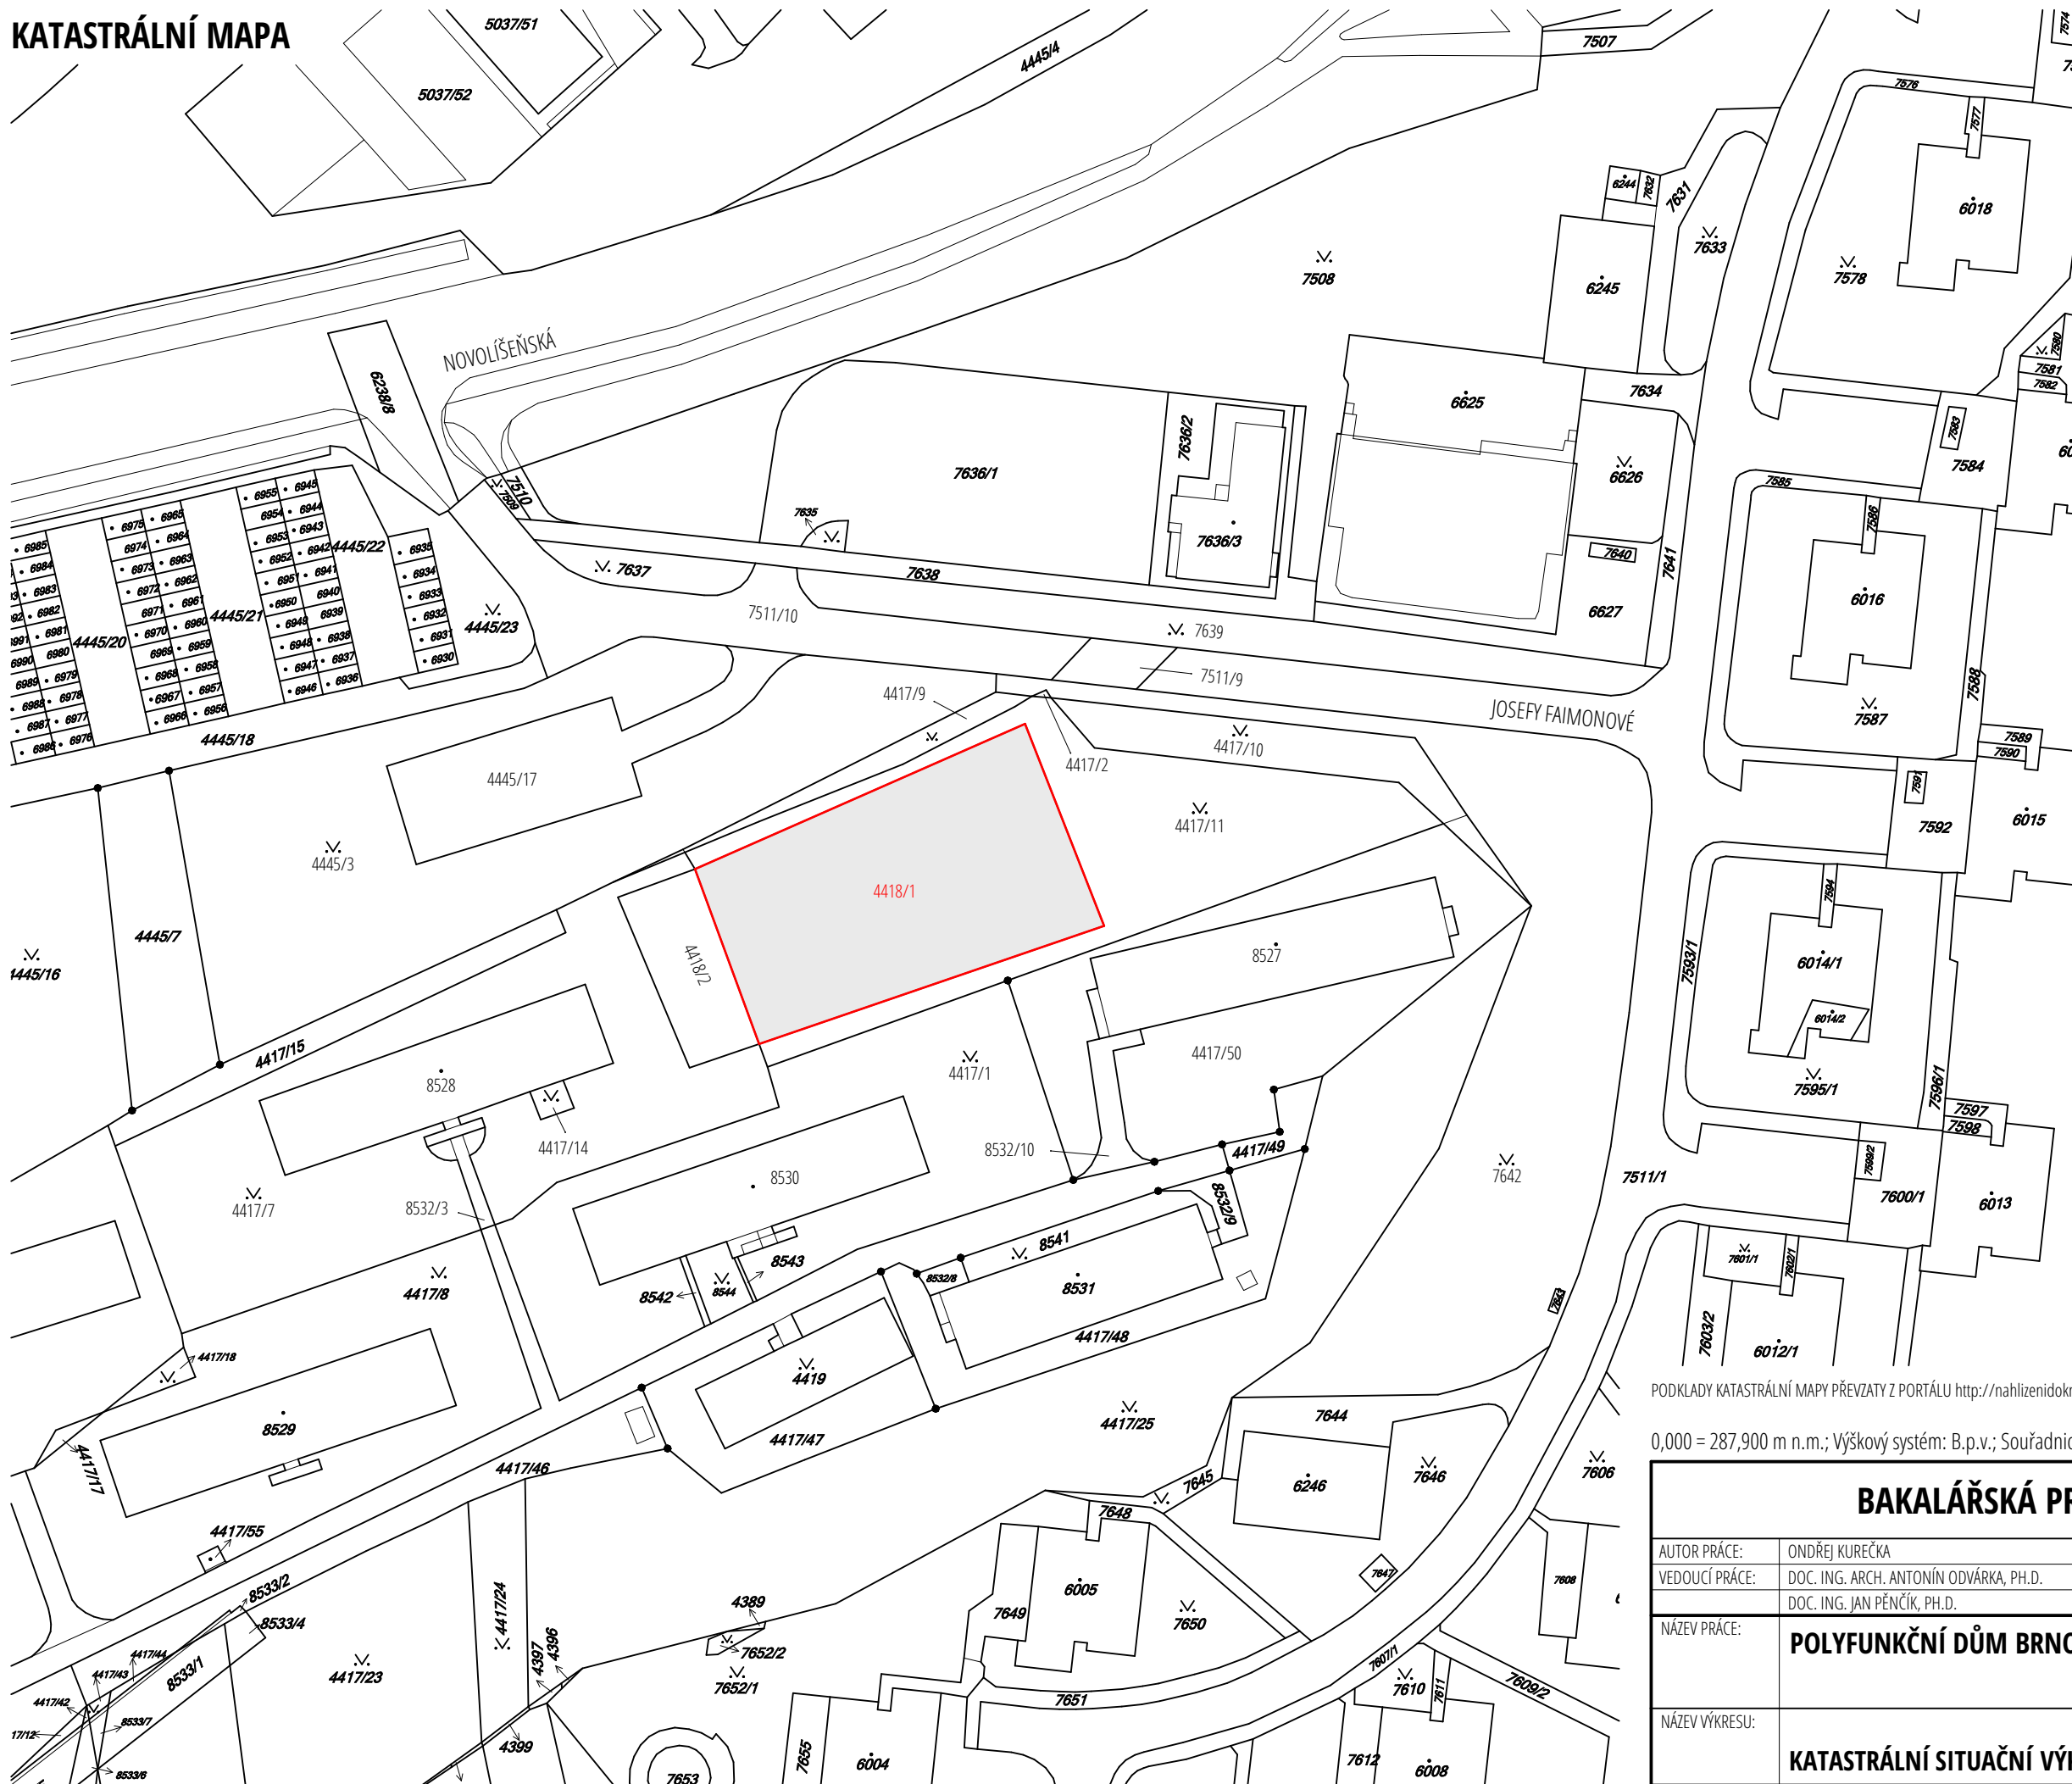

## SOUSEDNÍ POZEMKY

4417/7 - ostatní plocha, Fiedler Lubomír Ing., Bzenecká  
4198/5, Židenice, 62800 Brno

4418/2 - ostatní plocha, Fiedler Lubomír Ing., Bzenecká  
4198/5, Židenice, 62800 Brno

## DOTČENÉ POZEMKY

7511/10 - Veřejná komunikace (hlavní přístup k objektu PD)  
- ostatní plocha, Statutární město Brno, Dominikánské náměstí  
196/1, Brno-město, 60200 Brno

4445/17 - Sběrný dvůr a příjezdová komunikace (napojení  
objektu PD na stávající příjezdovou komunikaci)

- ostatní plocha, Statutární město Brno, Dominikánské náměstí  
196/1, Brno-město, 60200 Brno

4417/9 - Pás zeleně (Zemní a manipulační práce, hlavní  
přístup k objektu PD)

- ostatní plocha, Statutární město Brno, Dominikánské náměstí  
196/1, Brno-město, 60200 Brno

4445/3 - Pás zeleně (Zemní a manipulační práce, hlavní  
přístup k objektu PD)

- ostatní plocha, Statutární město Brno, Dominikánské náměstí  
196/1, Brno-město, 60200 Brno

4417/11 - Pás zeleně (Zemní a manipulační práce, hlavní  
přístup k objektu PD)

- ostatní plocha, Bytové družstvo JOSEFFA, Nové sady 988/2,  
Staré Brno, 60200 Brno

## POZEMKY INWESTORA

4418/1 - ostatní plocha, Statutární město Brno,  
Dominikánské náměstí 196/1, Brno-město, 60200 Brno

## LEGENDA ZNAČEK

- HRANICE POZEMKŮ - OKOLNÍCH  
 — HRANICE POZEMKŮ - ŘEŠENÝCH  
 133/1 PARCELNÍ ČÍSLA ŘEŠENÝCH POZEMKŮ  
 470 PARCELNÍ ČÍSLA OKOLNÍCH POZEMKŮ  
 □ STÁVAJÍCÍ ZÁSTAVBA  
 ■ PLOCHA STAVEBNÍHO POZEMKU

PODKLADY KATASTRÁLNÍ MAPY PŘEVZATY Z PORTÁLU <http://nahlizenidokn.cuzk.cz/> DNE 30.8.2017 V 20:20.

0,000 = 287,900 m n.m.; Výškový systém: B.p.v.; Souřadnicový systém: S-JTSK

BAKALÁŘSKÁ PRÁCE		VUT V BRNĚ FAKULTA STAVEBNÍ ARCHITEKTURA POZEMNÍCH STAVEB	
AUTOR PRÁCE:	ONDŘEJ KUREČKA	ČÍSLO PARÉ:	
VEDOUČÍ PRÁCE:	DOC. ING. ARCH. ANTONÍN ODVÁRKA, PH.D.		
	DOC. ING. JAN PĚNČÍK, PH.D.		
NÁZEV PRÁCE:	POLYFUNKČNÍ DŮM BRNO - LÍŠEŇ	DATUM:	02/02/2018
NÁZEV VÝKRESU:	KATASTRÁLNÍ SITUAČNÍ VÝKRES	MĚŘÍTKO:	ČÍSLO VÝKR:
		1:1000	B-03

