


KATASTRÁLNÍ MAPA

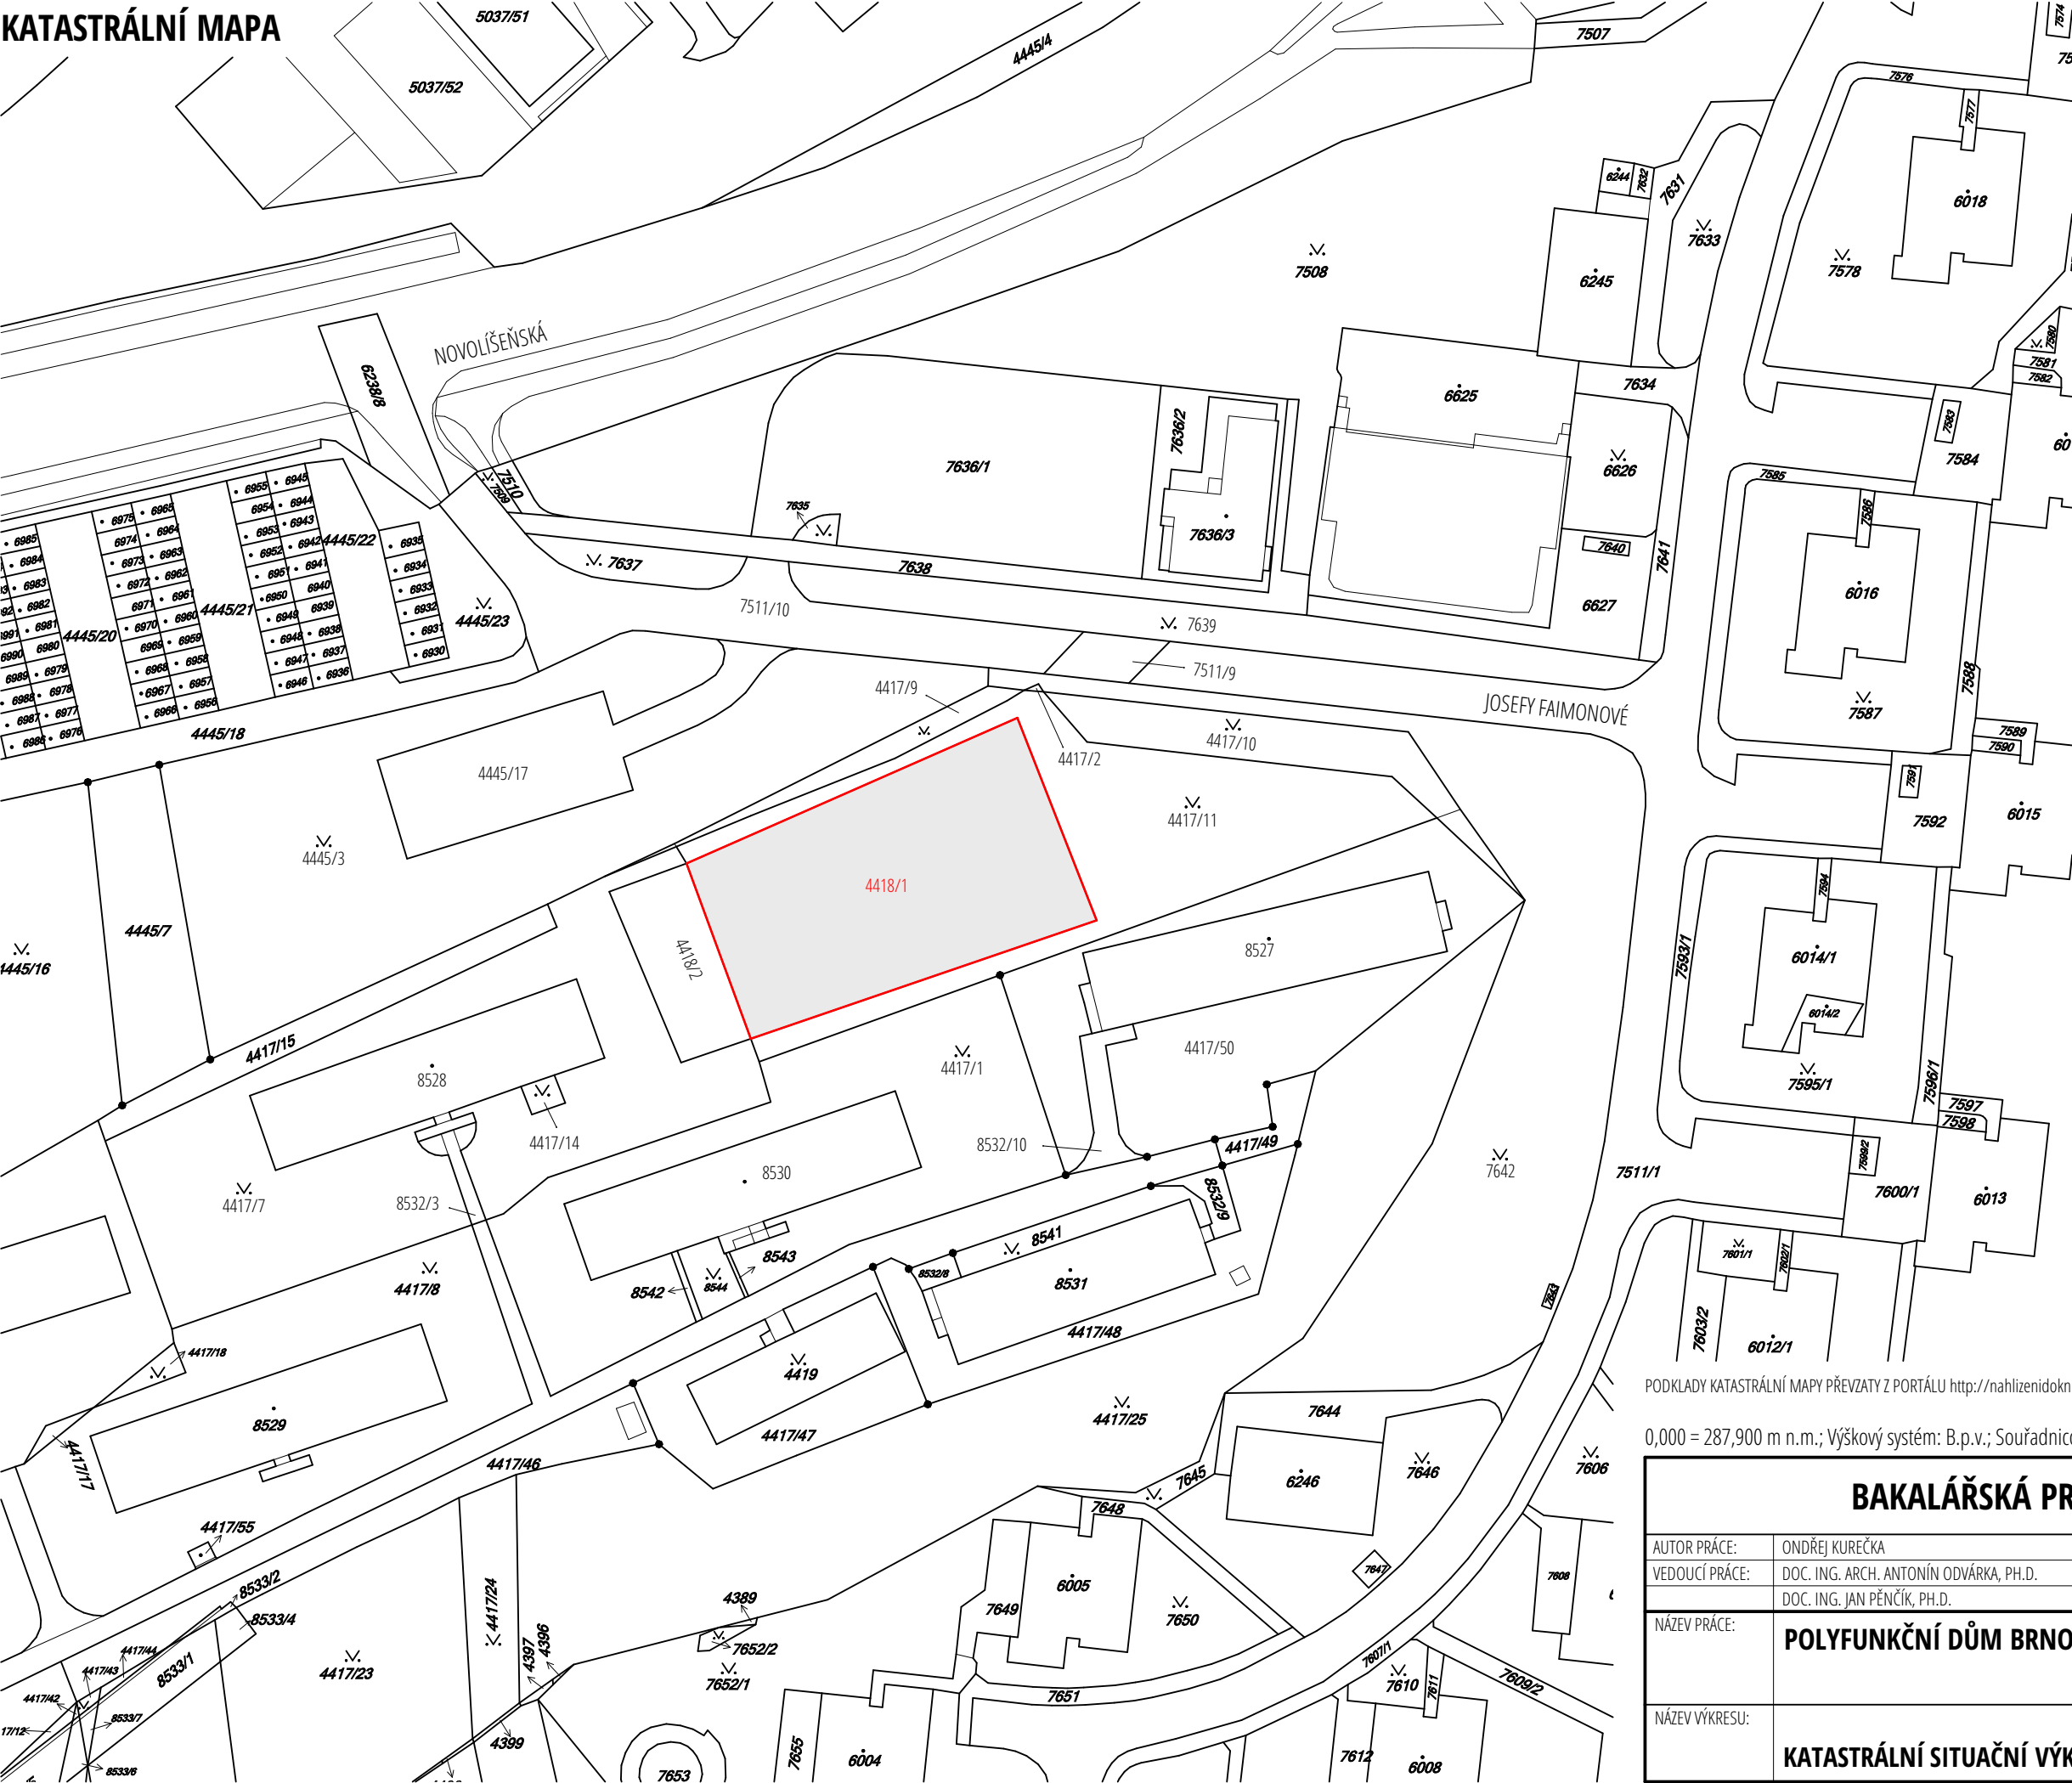

SOUSEDNÍ POZEMKY

4417/7 - ostatní plocha, Fiedler Lubomír Ing., Bzenecká 4198/5, Židenice, 62800 Brno
4418/2 - ostatní plocha, Fiedler Lubomír Ing., Bzenecká 4198/5, Židenice, 62800 Brno

DOTČENÉ POZEMKY

7511/10 - Veřejná komunikace (hlavní přístup k objektu PD)
- ostatní plocha, Statutární město Brno, Dominikánské náměstí 196/1, Brno-město, 60200 Brno
4445/17 - Sběrný dvůr a příjezdová komunikace (napojení objektu PD na stávající příjezdovou komunikaci)
- ostatní plocha, Statutární město Brno, Dominikánské náměstí 196/1, Brno-město, 60200 Brno
4417/9 - Pás zeleně (Zemní a manipulační práce, hlavní přístup k objektu PD)
- ostatní plocha, Statutární město Brno, Dominikánské náměstí 196/1, Brno-město, 60200 Brno
4445/3 - Pás zeleně (Zemní a manipulační práce, hlavní přístup k objektu PD)
- ostatní plocha, Statutární město Brno, Dominikánské náměstí 196/1, Brno-město, 60200 Brno
4417/11 - Pás zeleně (Zemní a manipulační práce, hlavní přístup k objektu PD)
- ostatní plocha, Bytové družstvo JOSEFFA, Nové sady 988/2, Staré Brno, 60200 Brno

POZEMKY INVESTORA

4418/1 - ostatní plocha, Statutární město Brno, Dominikánské náměstí 196/1, Brno-město, 60200 Brno

LEGENDA ZNAČEK

- HRANICE POZEMKŮ - OKOLNÍCH
- HRANICE POZEMKŮ - ŘEŠENÝCH
- 133/1 PARCELNÍ ČÍSLA ŘEŠENÝCH POZEMKŮ
- 470 PARCELNÍ ČÍSLA OKOLNÍCH POZEMKŮ
- STÁVAJÍCÍ ZÁSTAVBA
- PLOCHA STAVEBNÍHO POZEMKU

PODKLADY KATASTRÁLNÍ MAPY PŘEVZATY Z PORTÁLU <http://nahlizenidokn.cuzk.cz/> DNE 30.8.2017 V 20:20.

0,000 = 287,900 m n.m.; Výškový systém: B.p.v.; Souřadnicový systém: S-JTSK

BAKALÁŘSKÁ PRÁCE		VUT V BRNĚ FAKULTA STAVEBNÍ ARCHITEKTURA POZEMNÍCH STAVEB	
AUTOR PRÁCE:	ONDŘEJ KUREČKA		
VEDOUČÍ PRÁCE:	DOC. ING. ARCH. ANTONÍN ODVÁRKA, PH.D.		
	DOC. ING. JAN PĚNČÍK, PH.D.		
NÁZEV PRÁCE:	POLYFUNKČNÍ DŮM BRNO - LÍŠEŇ	ČÍSLO PARÉ:	
NÁZEV VÝKRESU:	KATASTRÁLNÍ SITUAČNÍ VÝKRES	DATUM:	02/02/2018
		MĚŘÍTKO:	ČÍSLO VÝKR:
		1:1000	C-03