




POHLED NA JIŽNÍ FASÁDU - 1:200

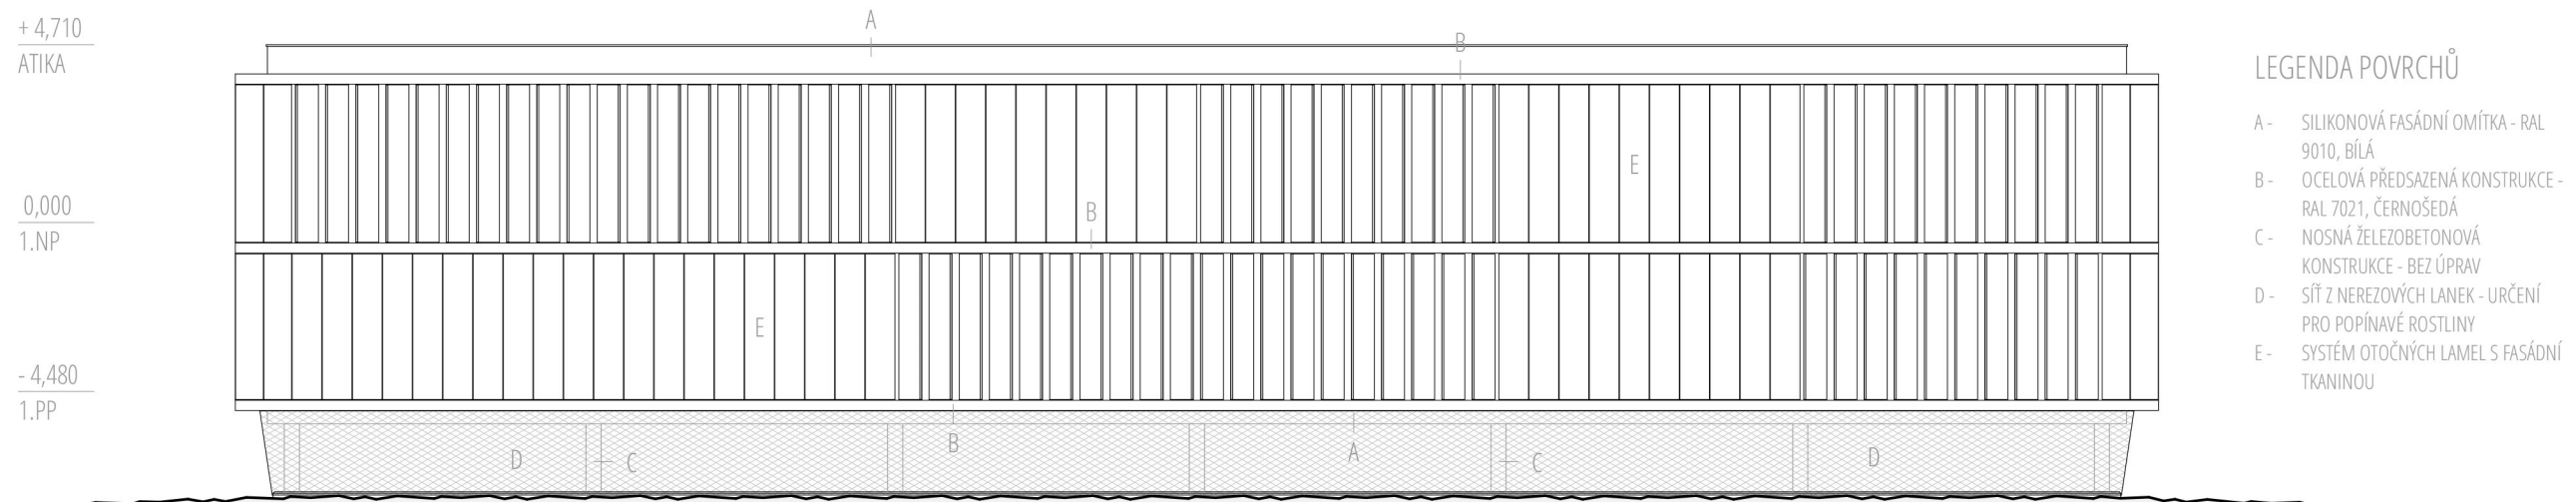


PŮDORYS 1.PP- 1:200

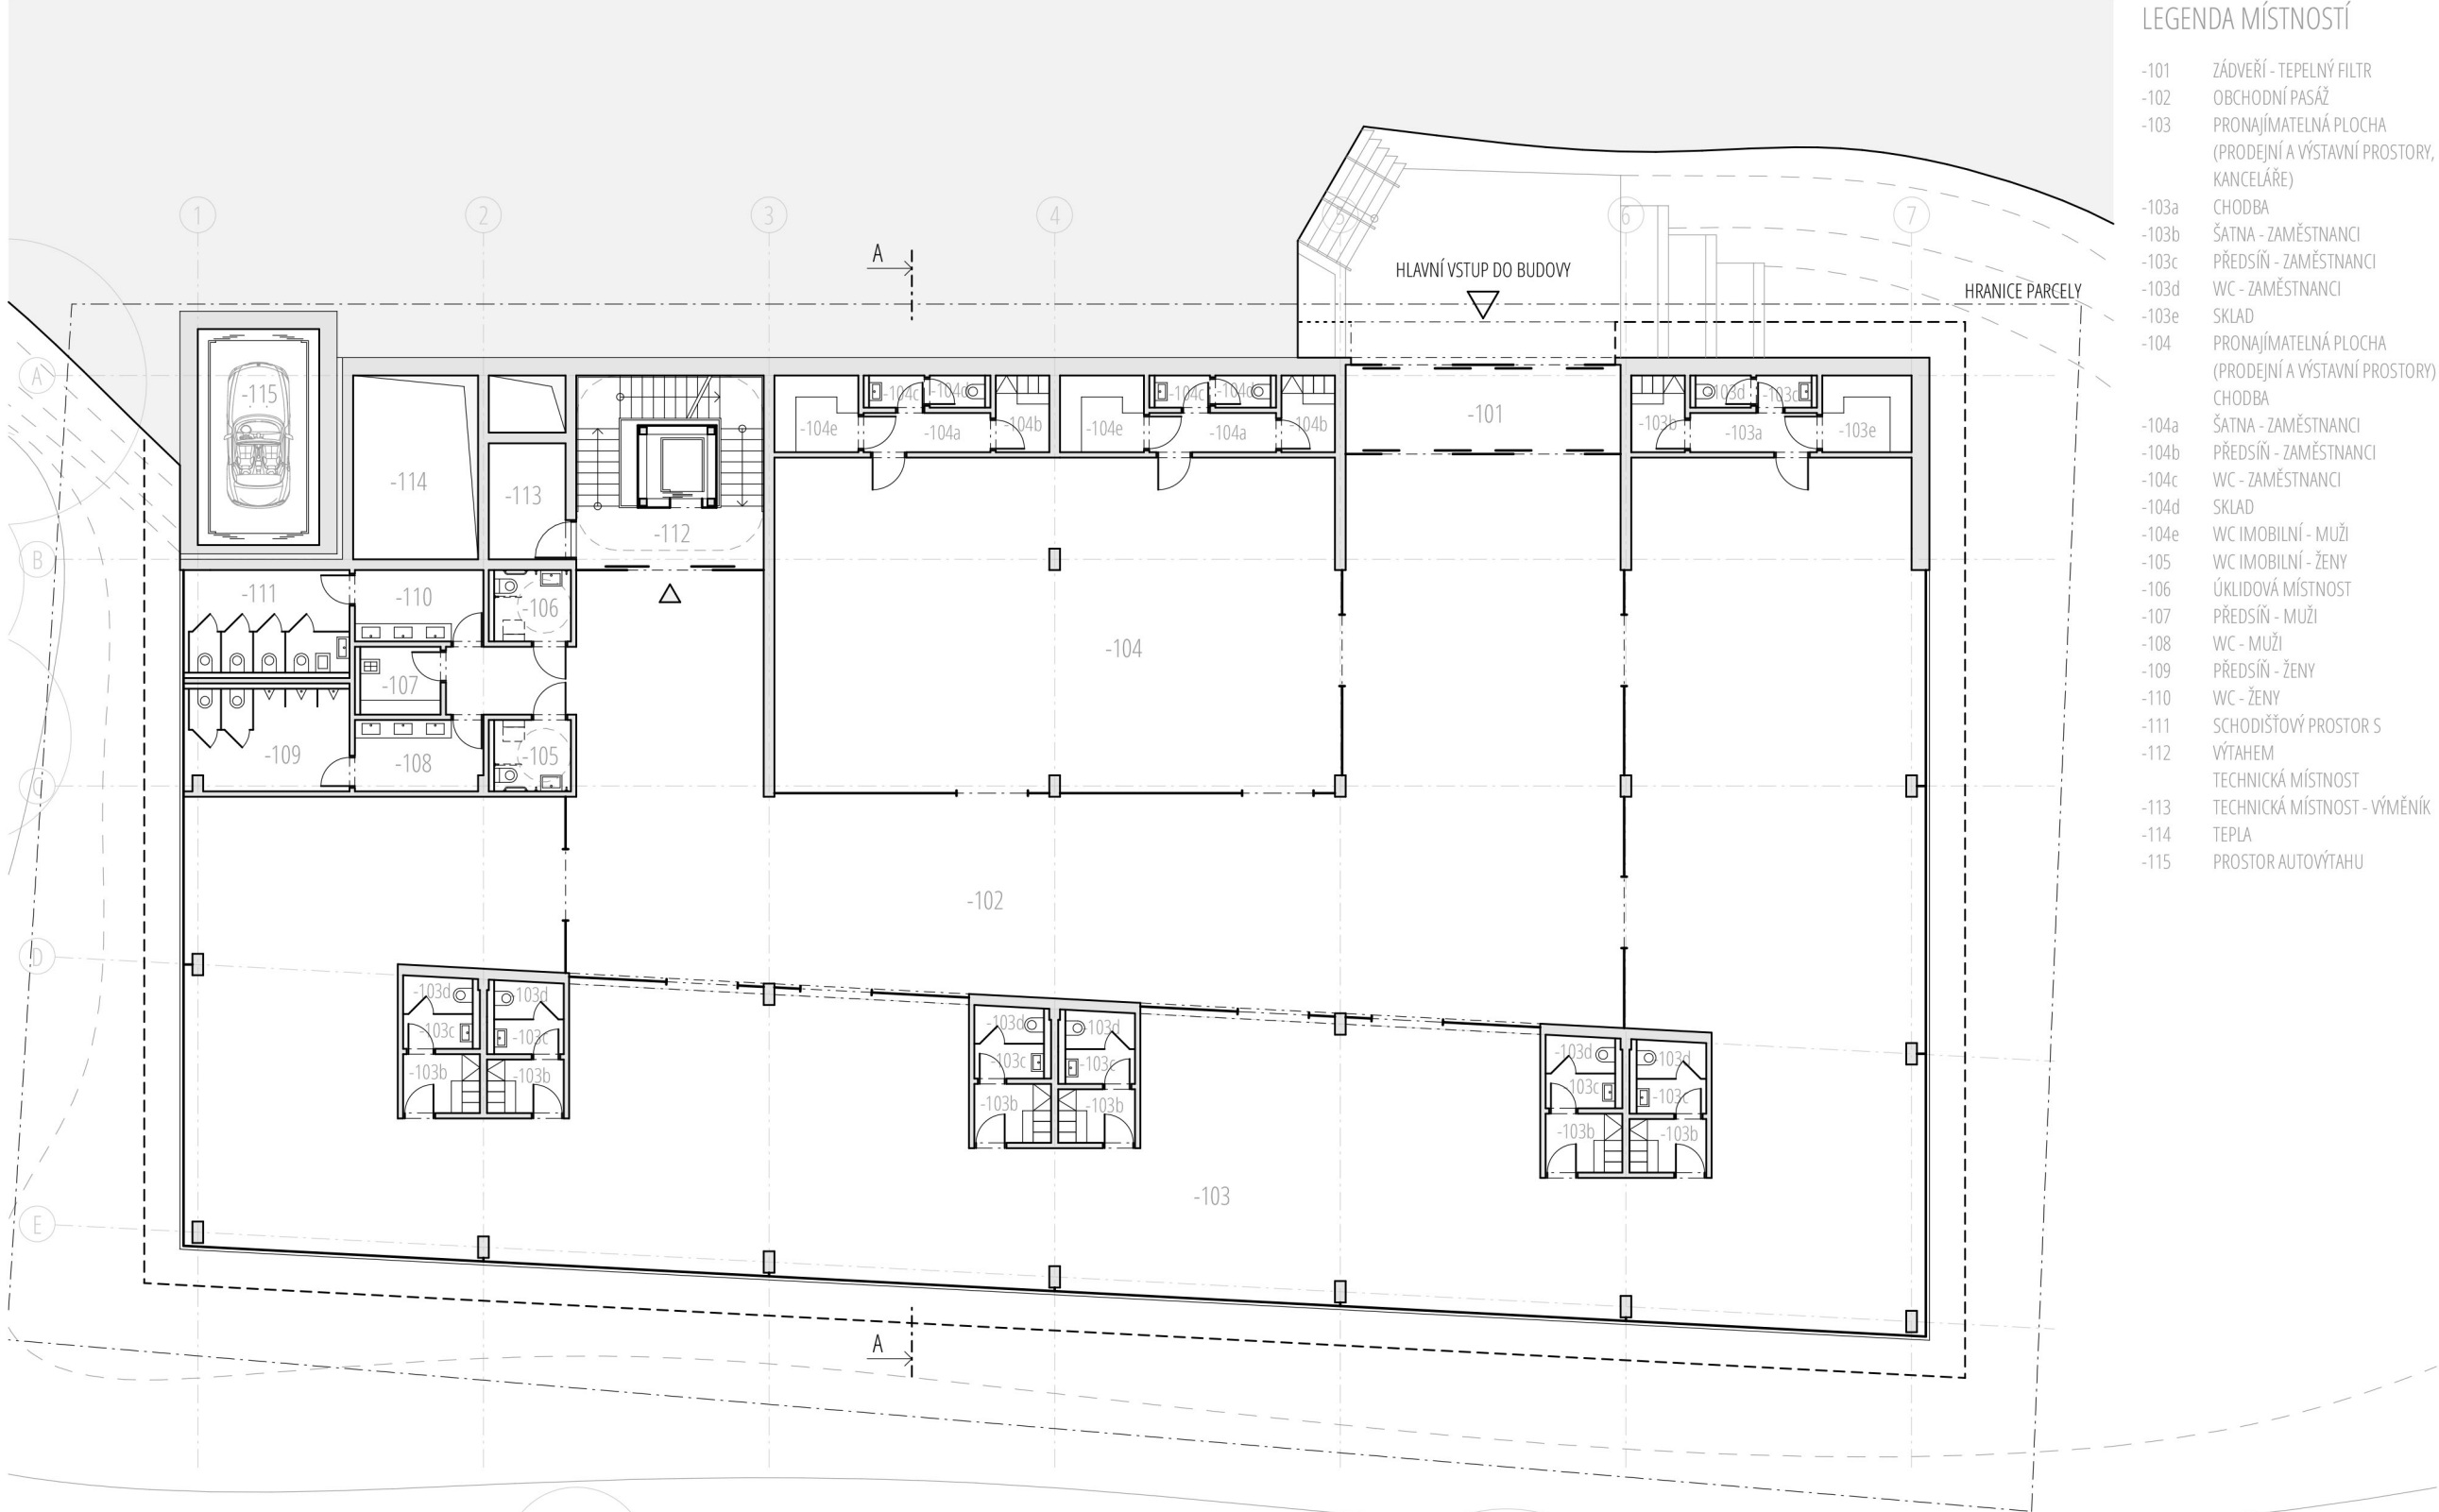


ŘEZ FASÁDOU A-A - 1:50

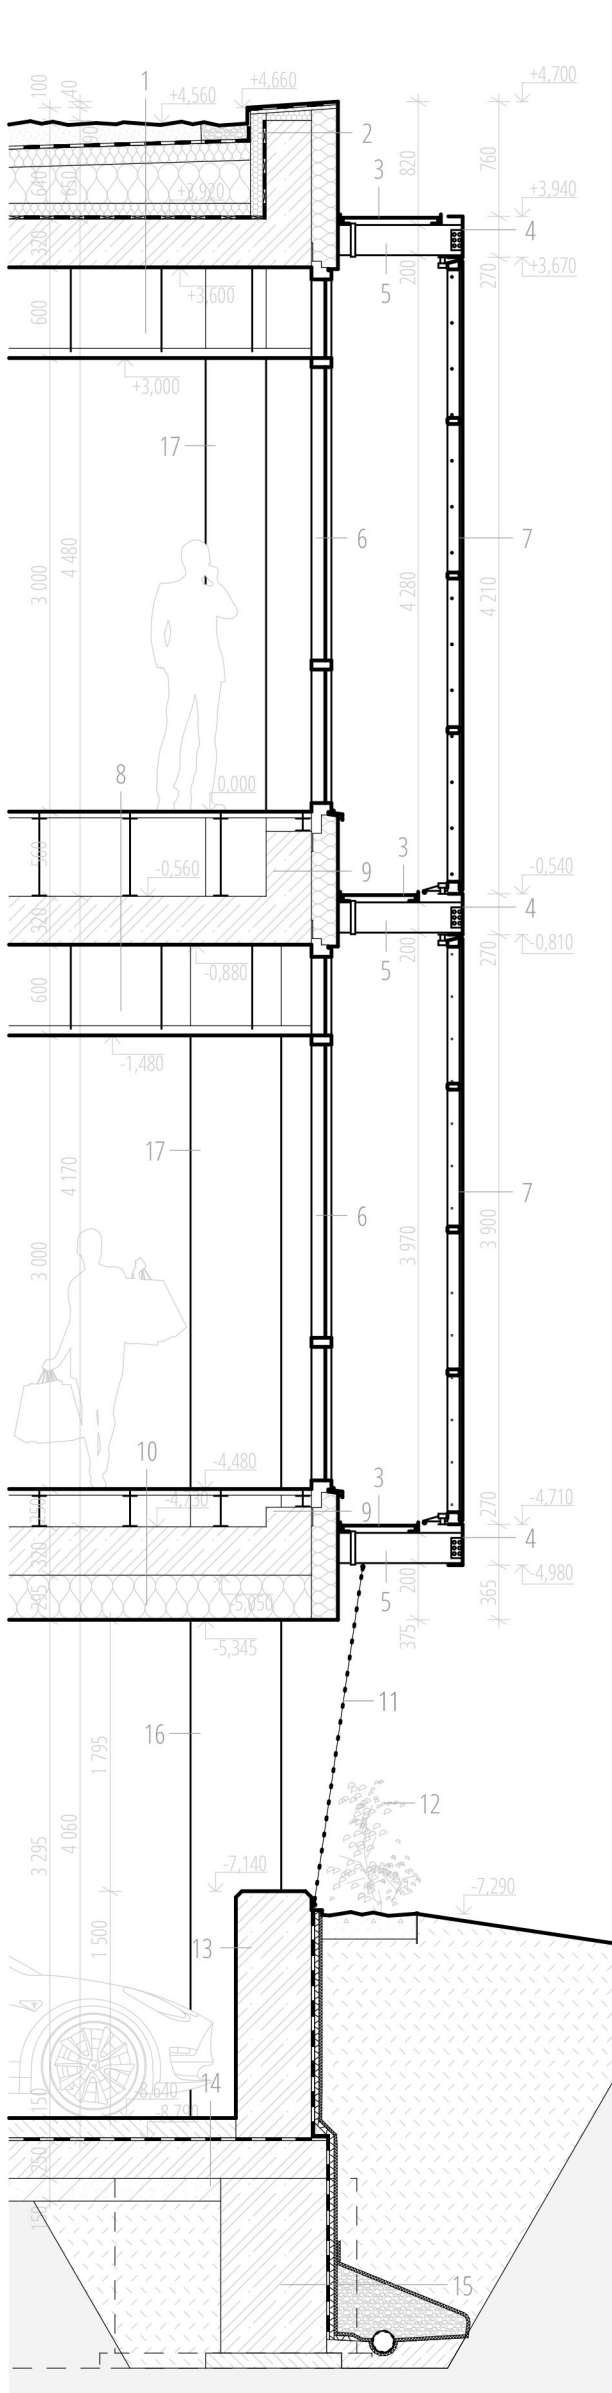


POHLED NA JIŽNÍ FASÁDU - 1:50

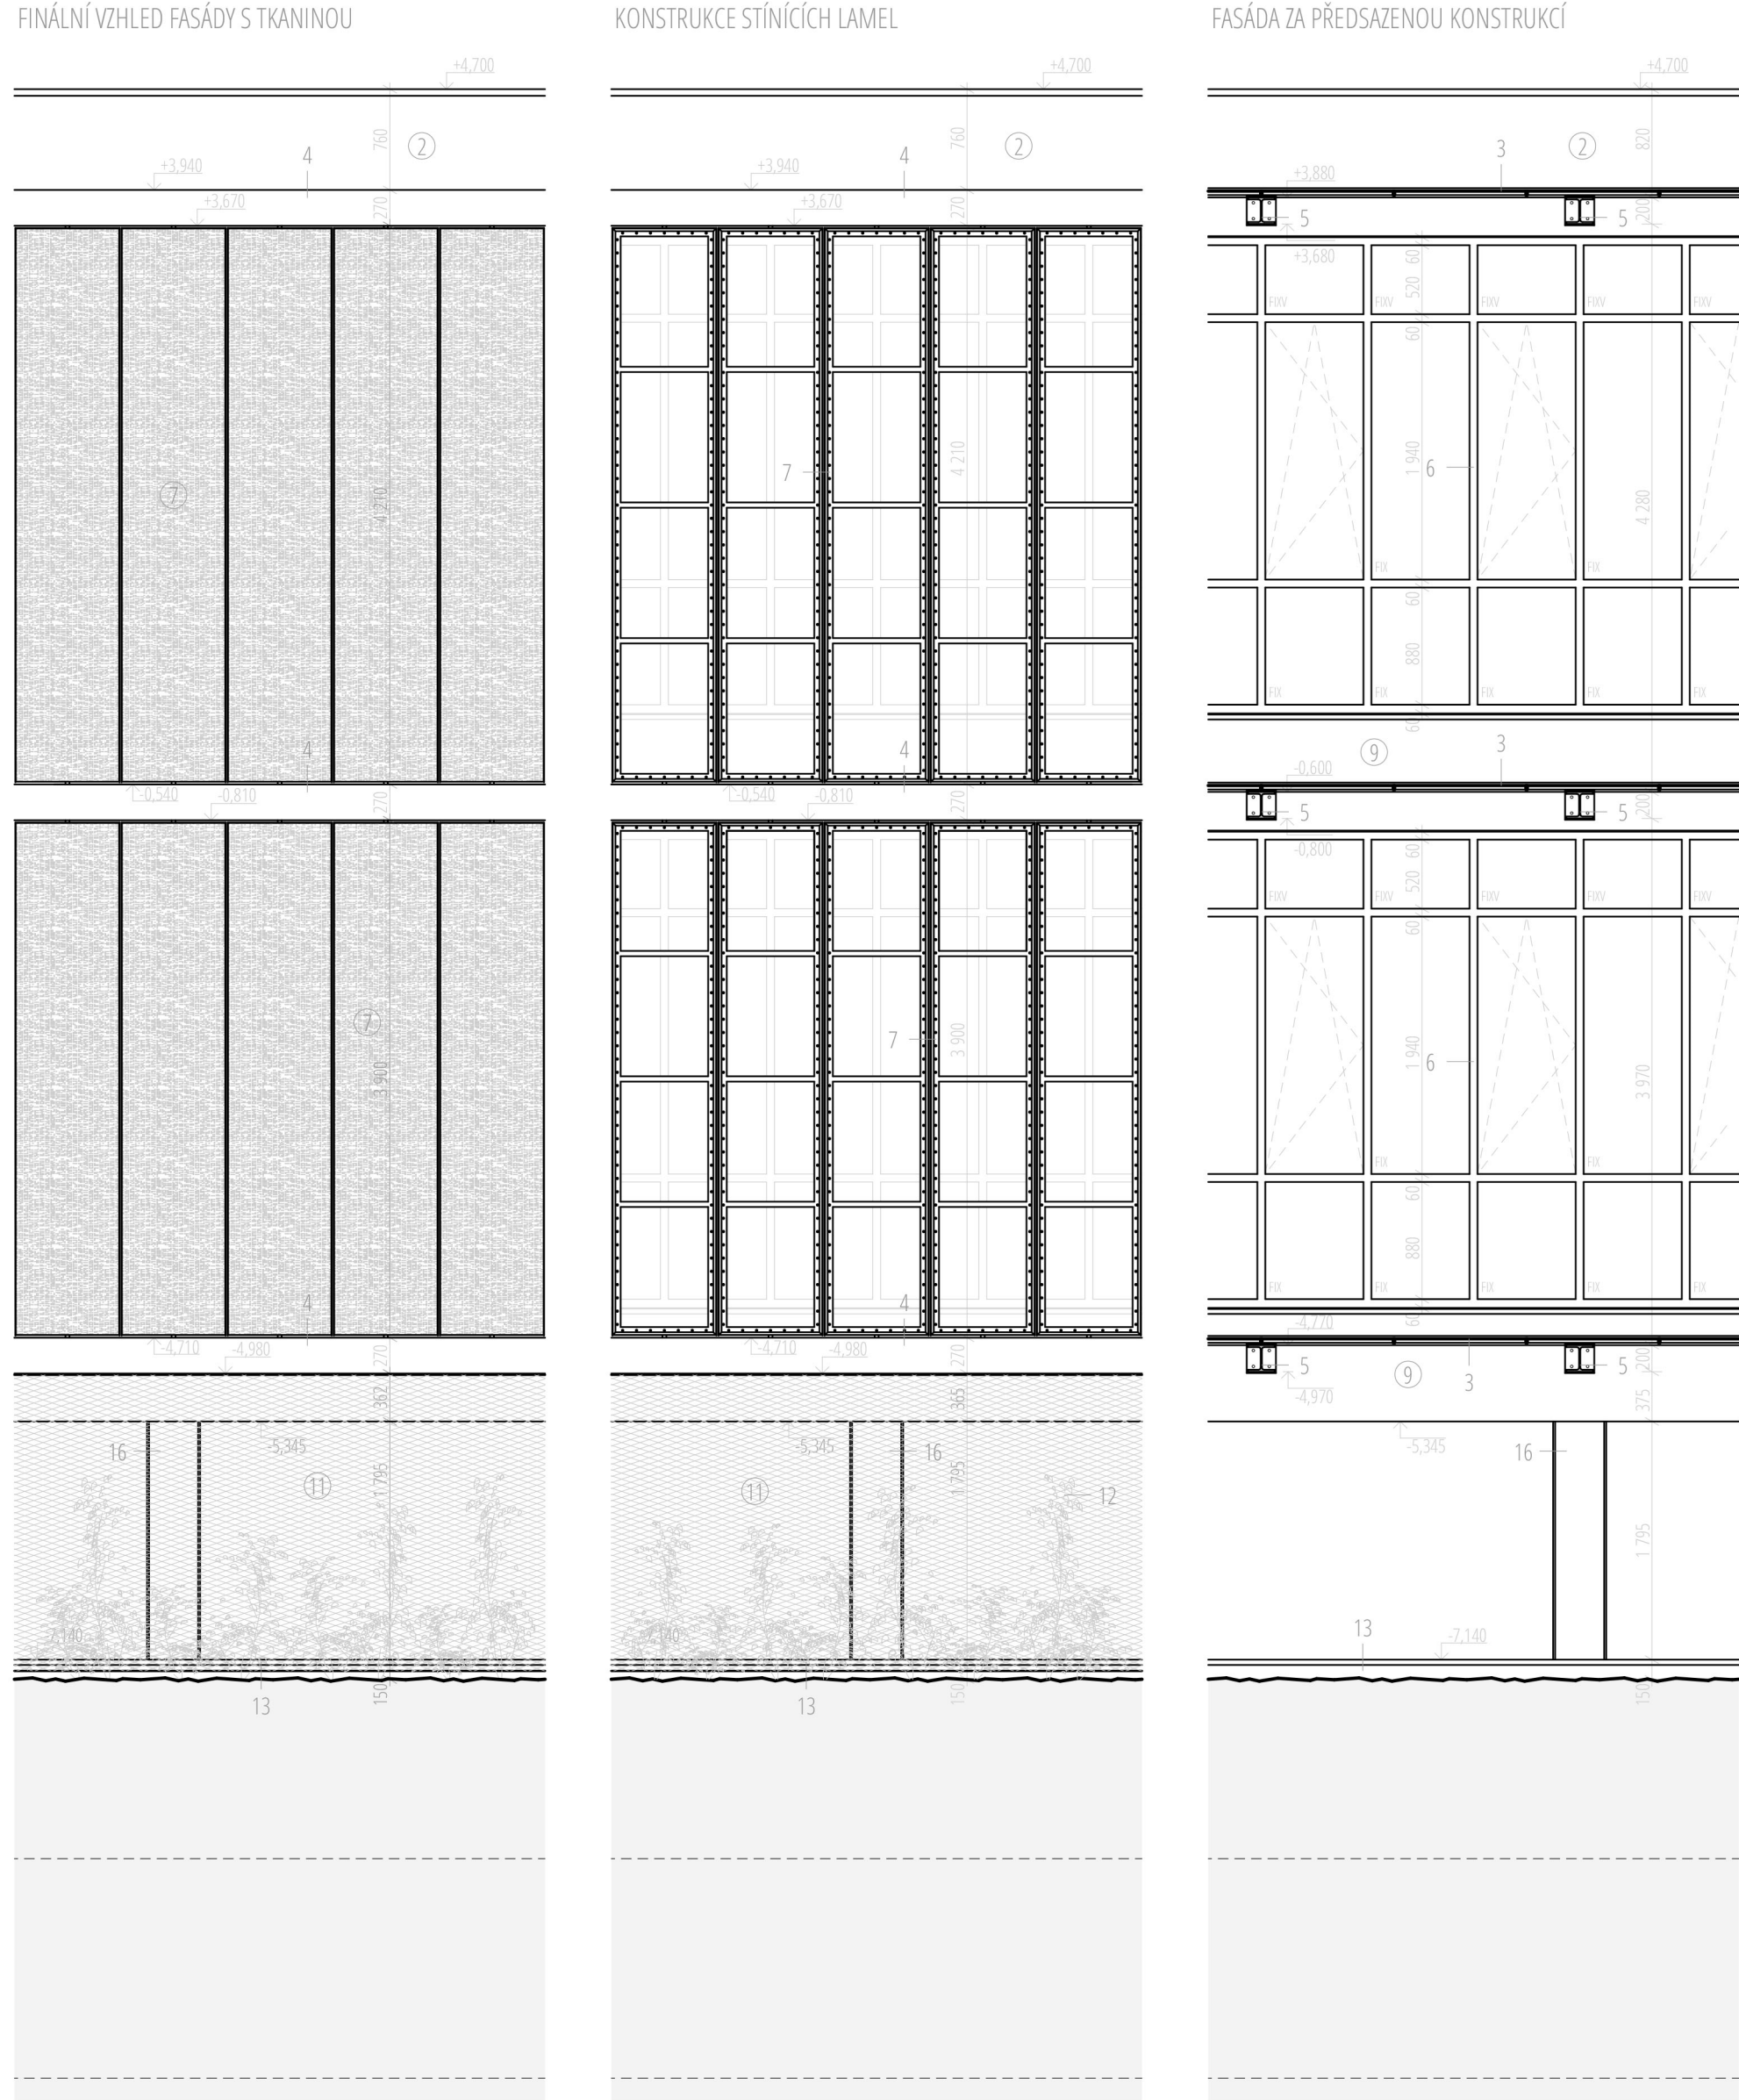


PŮDORYS - 1:10

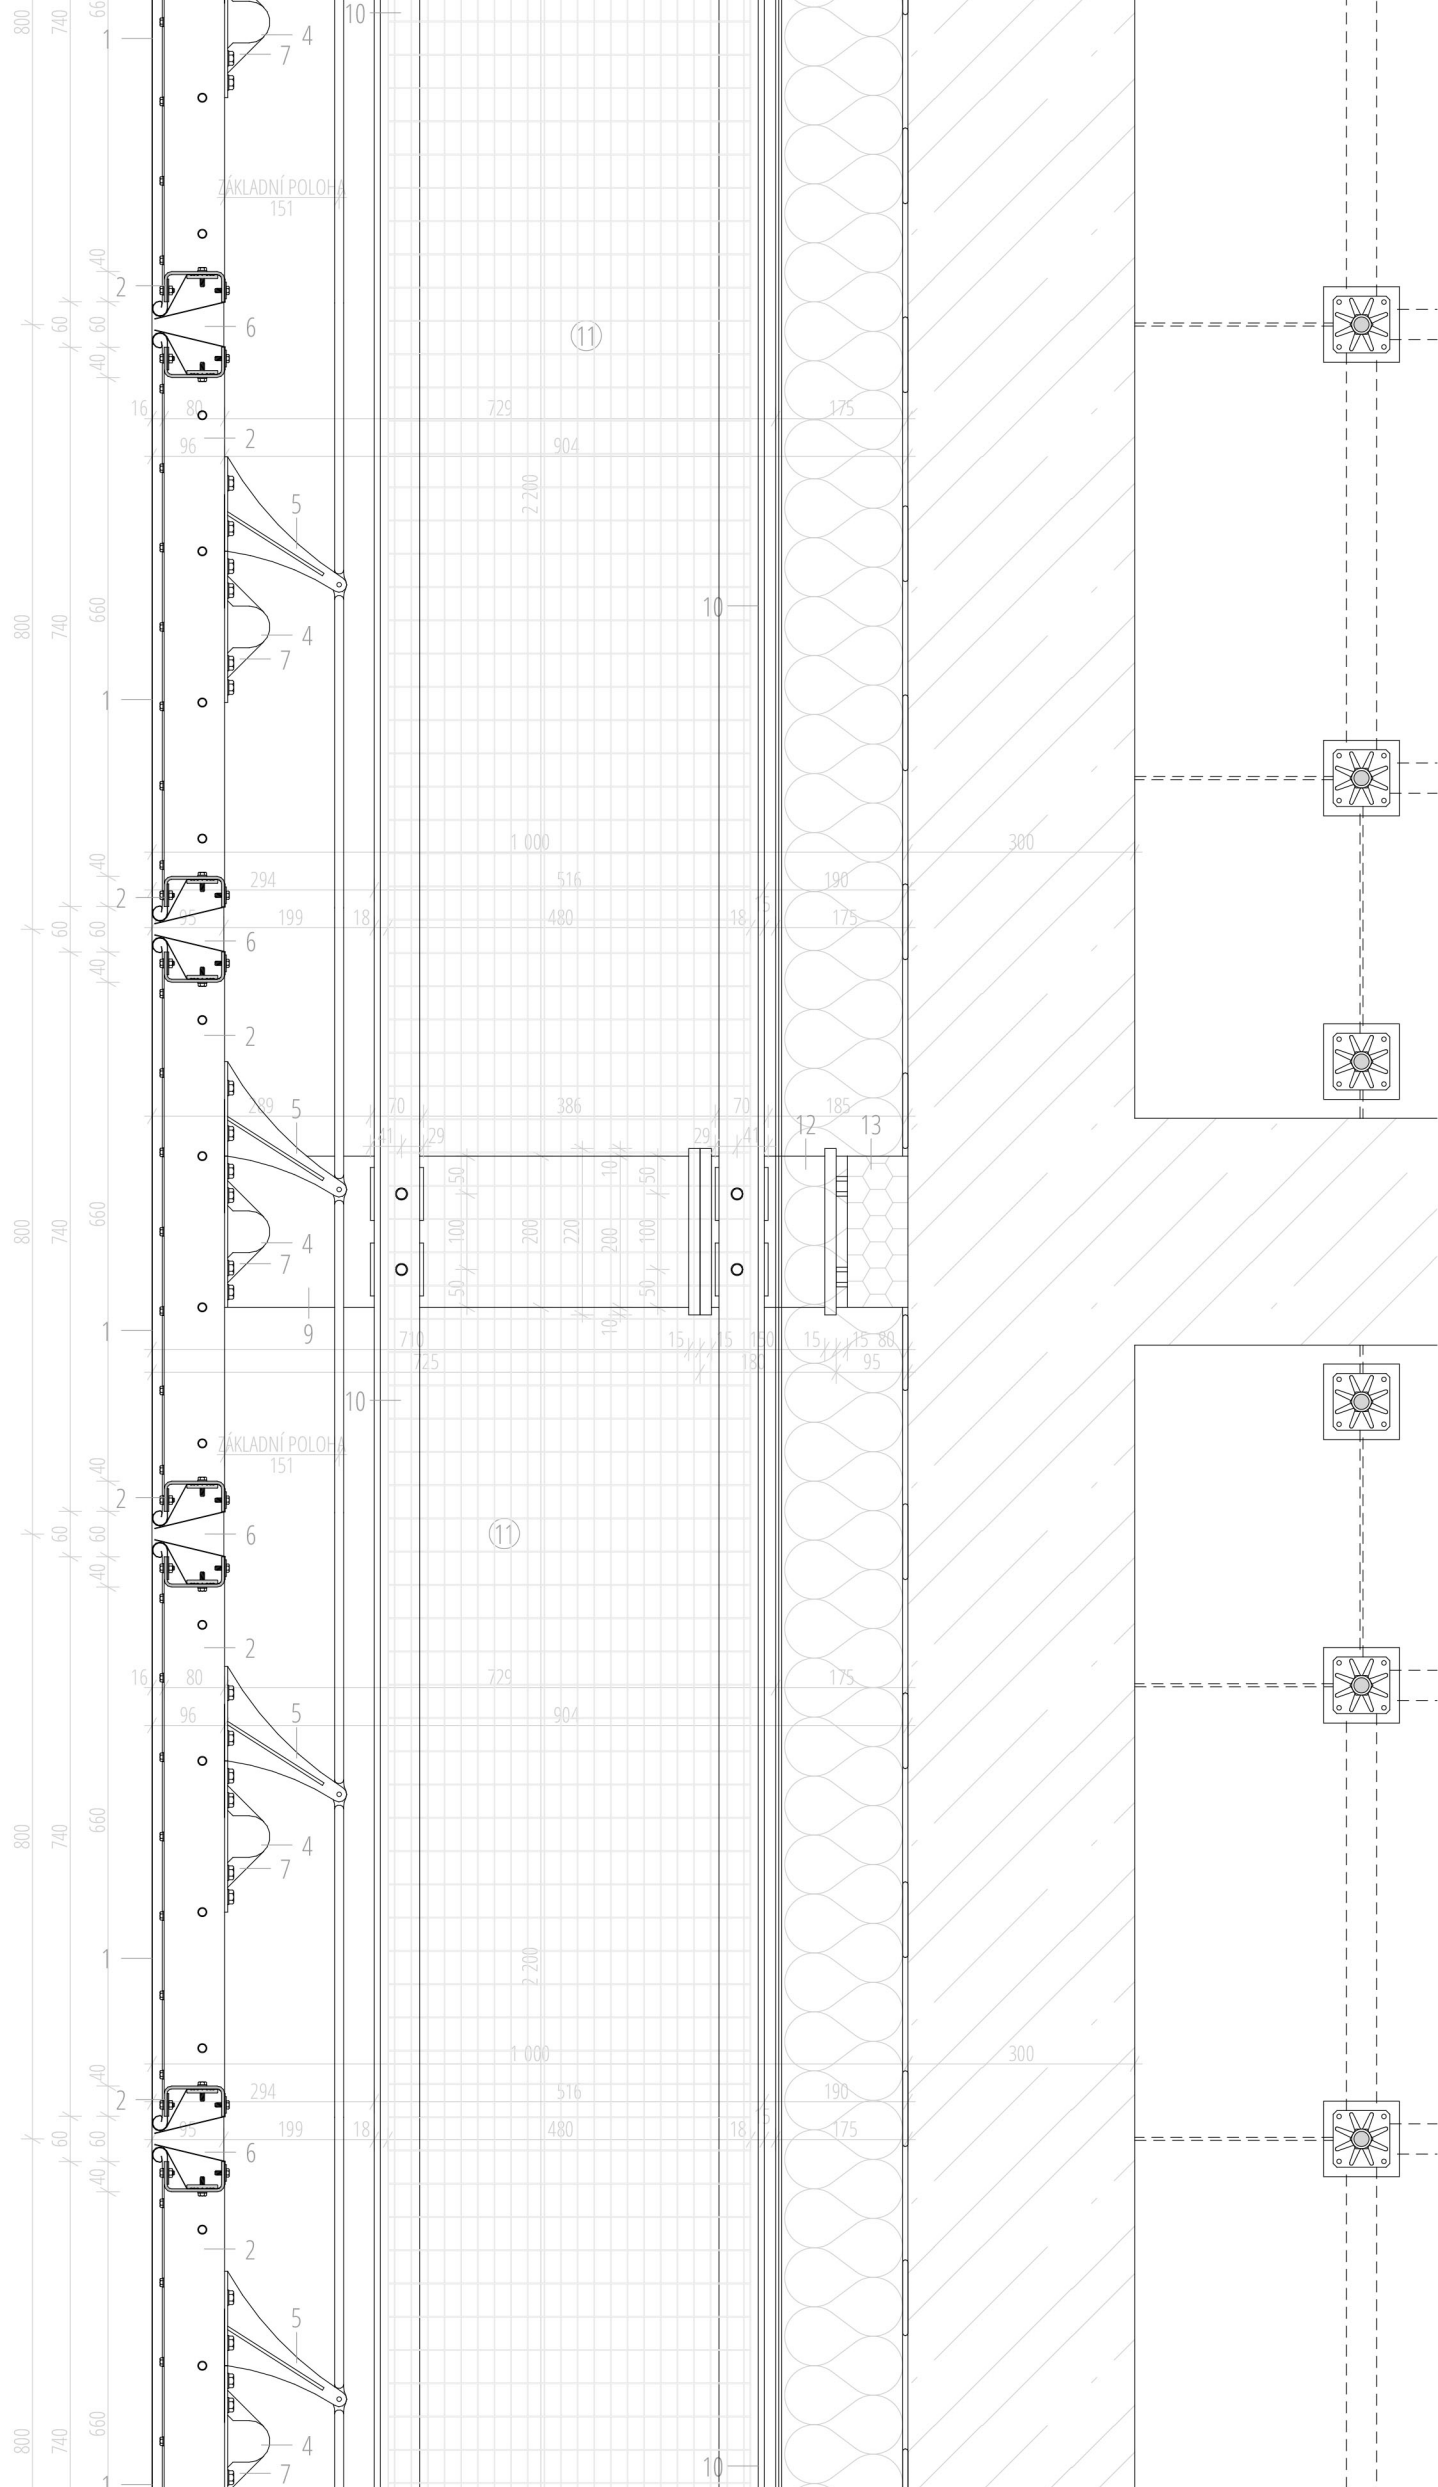


LEGENDY PRVKŮ

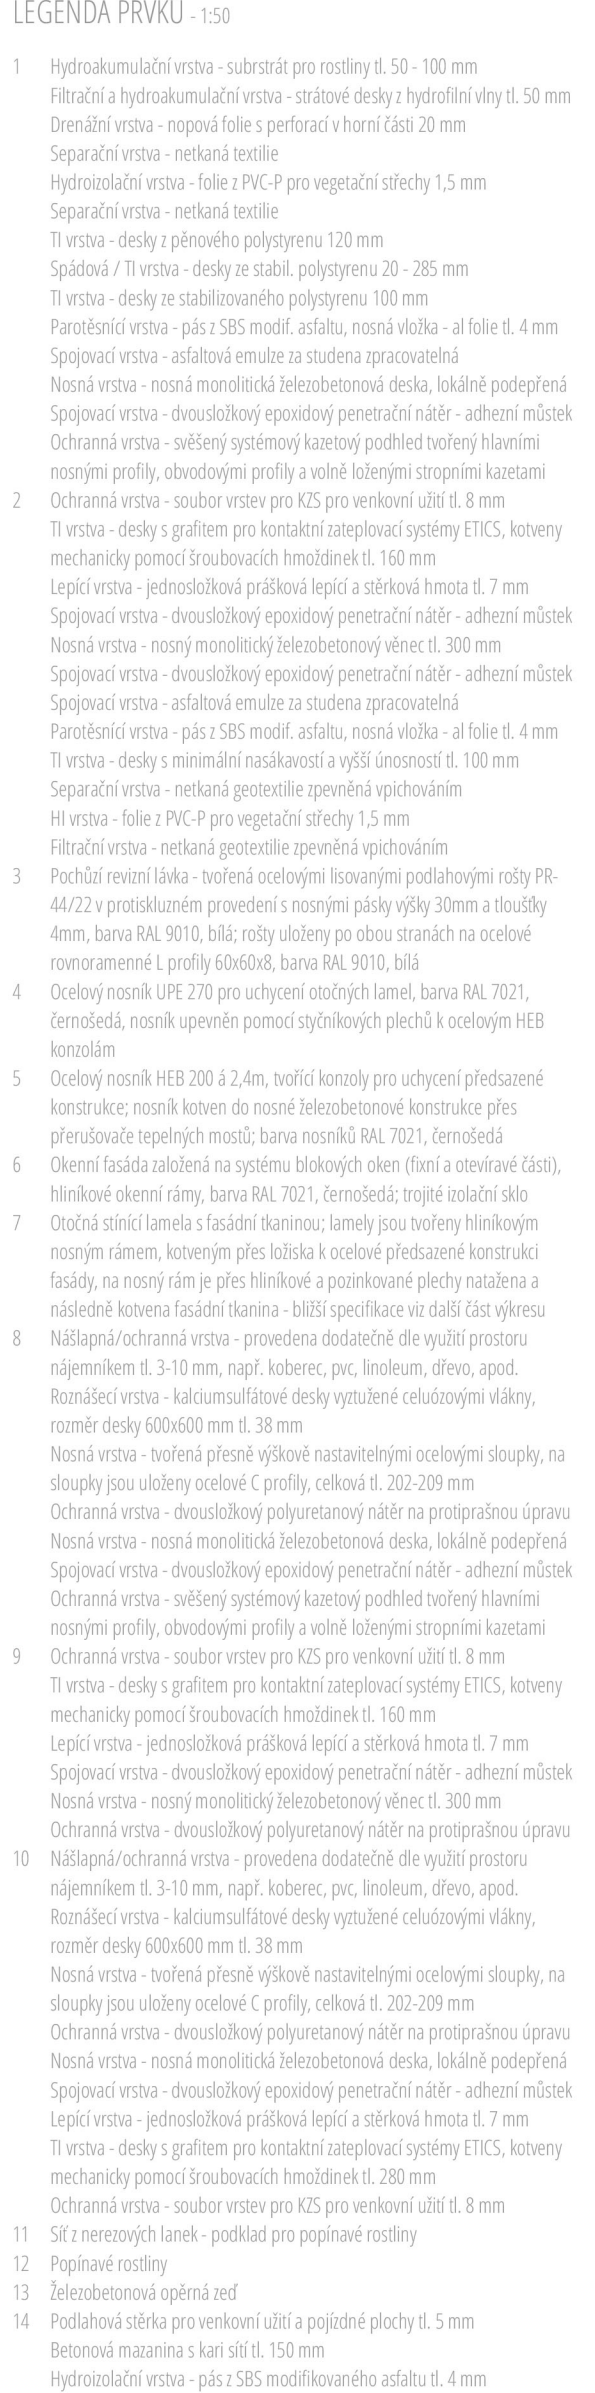


ŘEZ FASÁDOU - 1:10

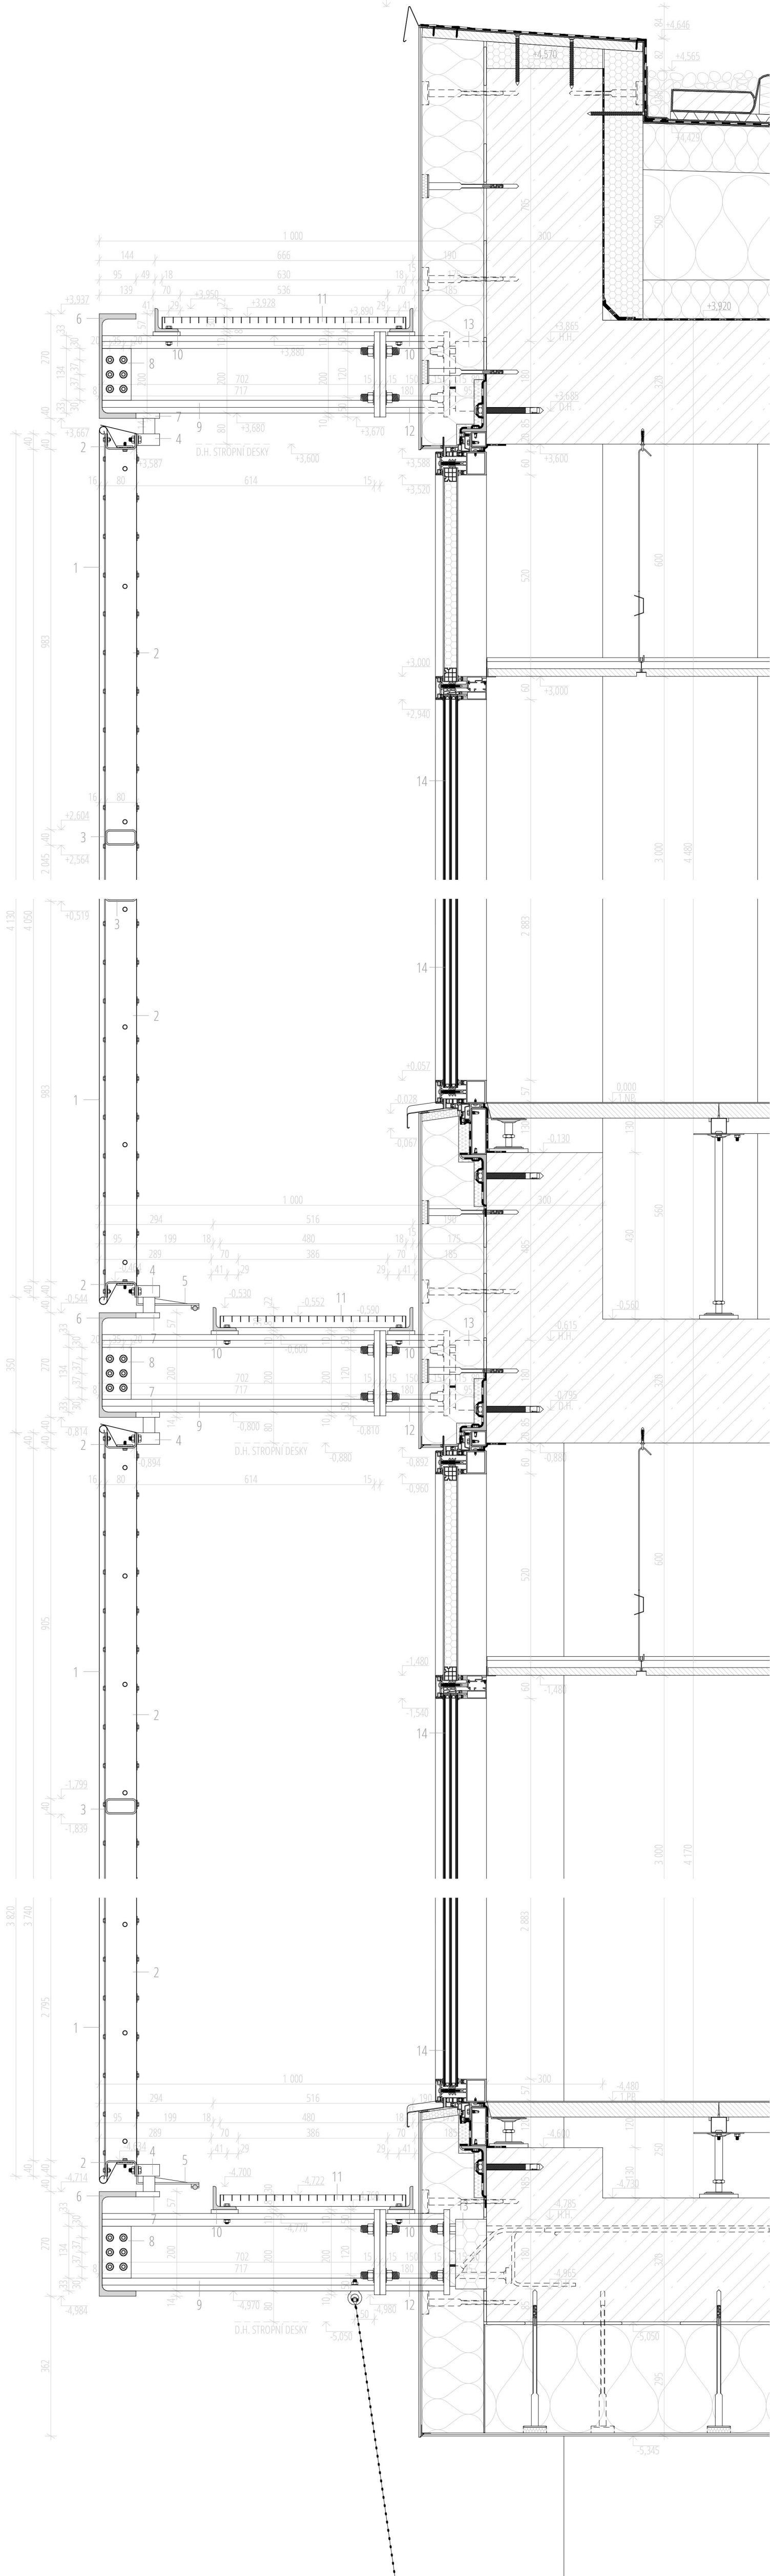


POHLED NA OTOČNOU LAMELU - 1:2

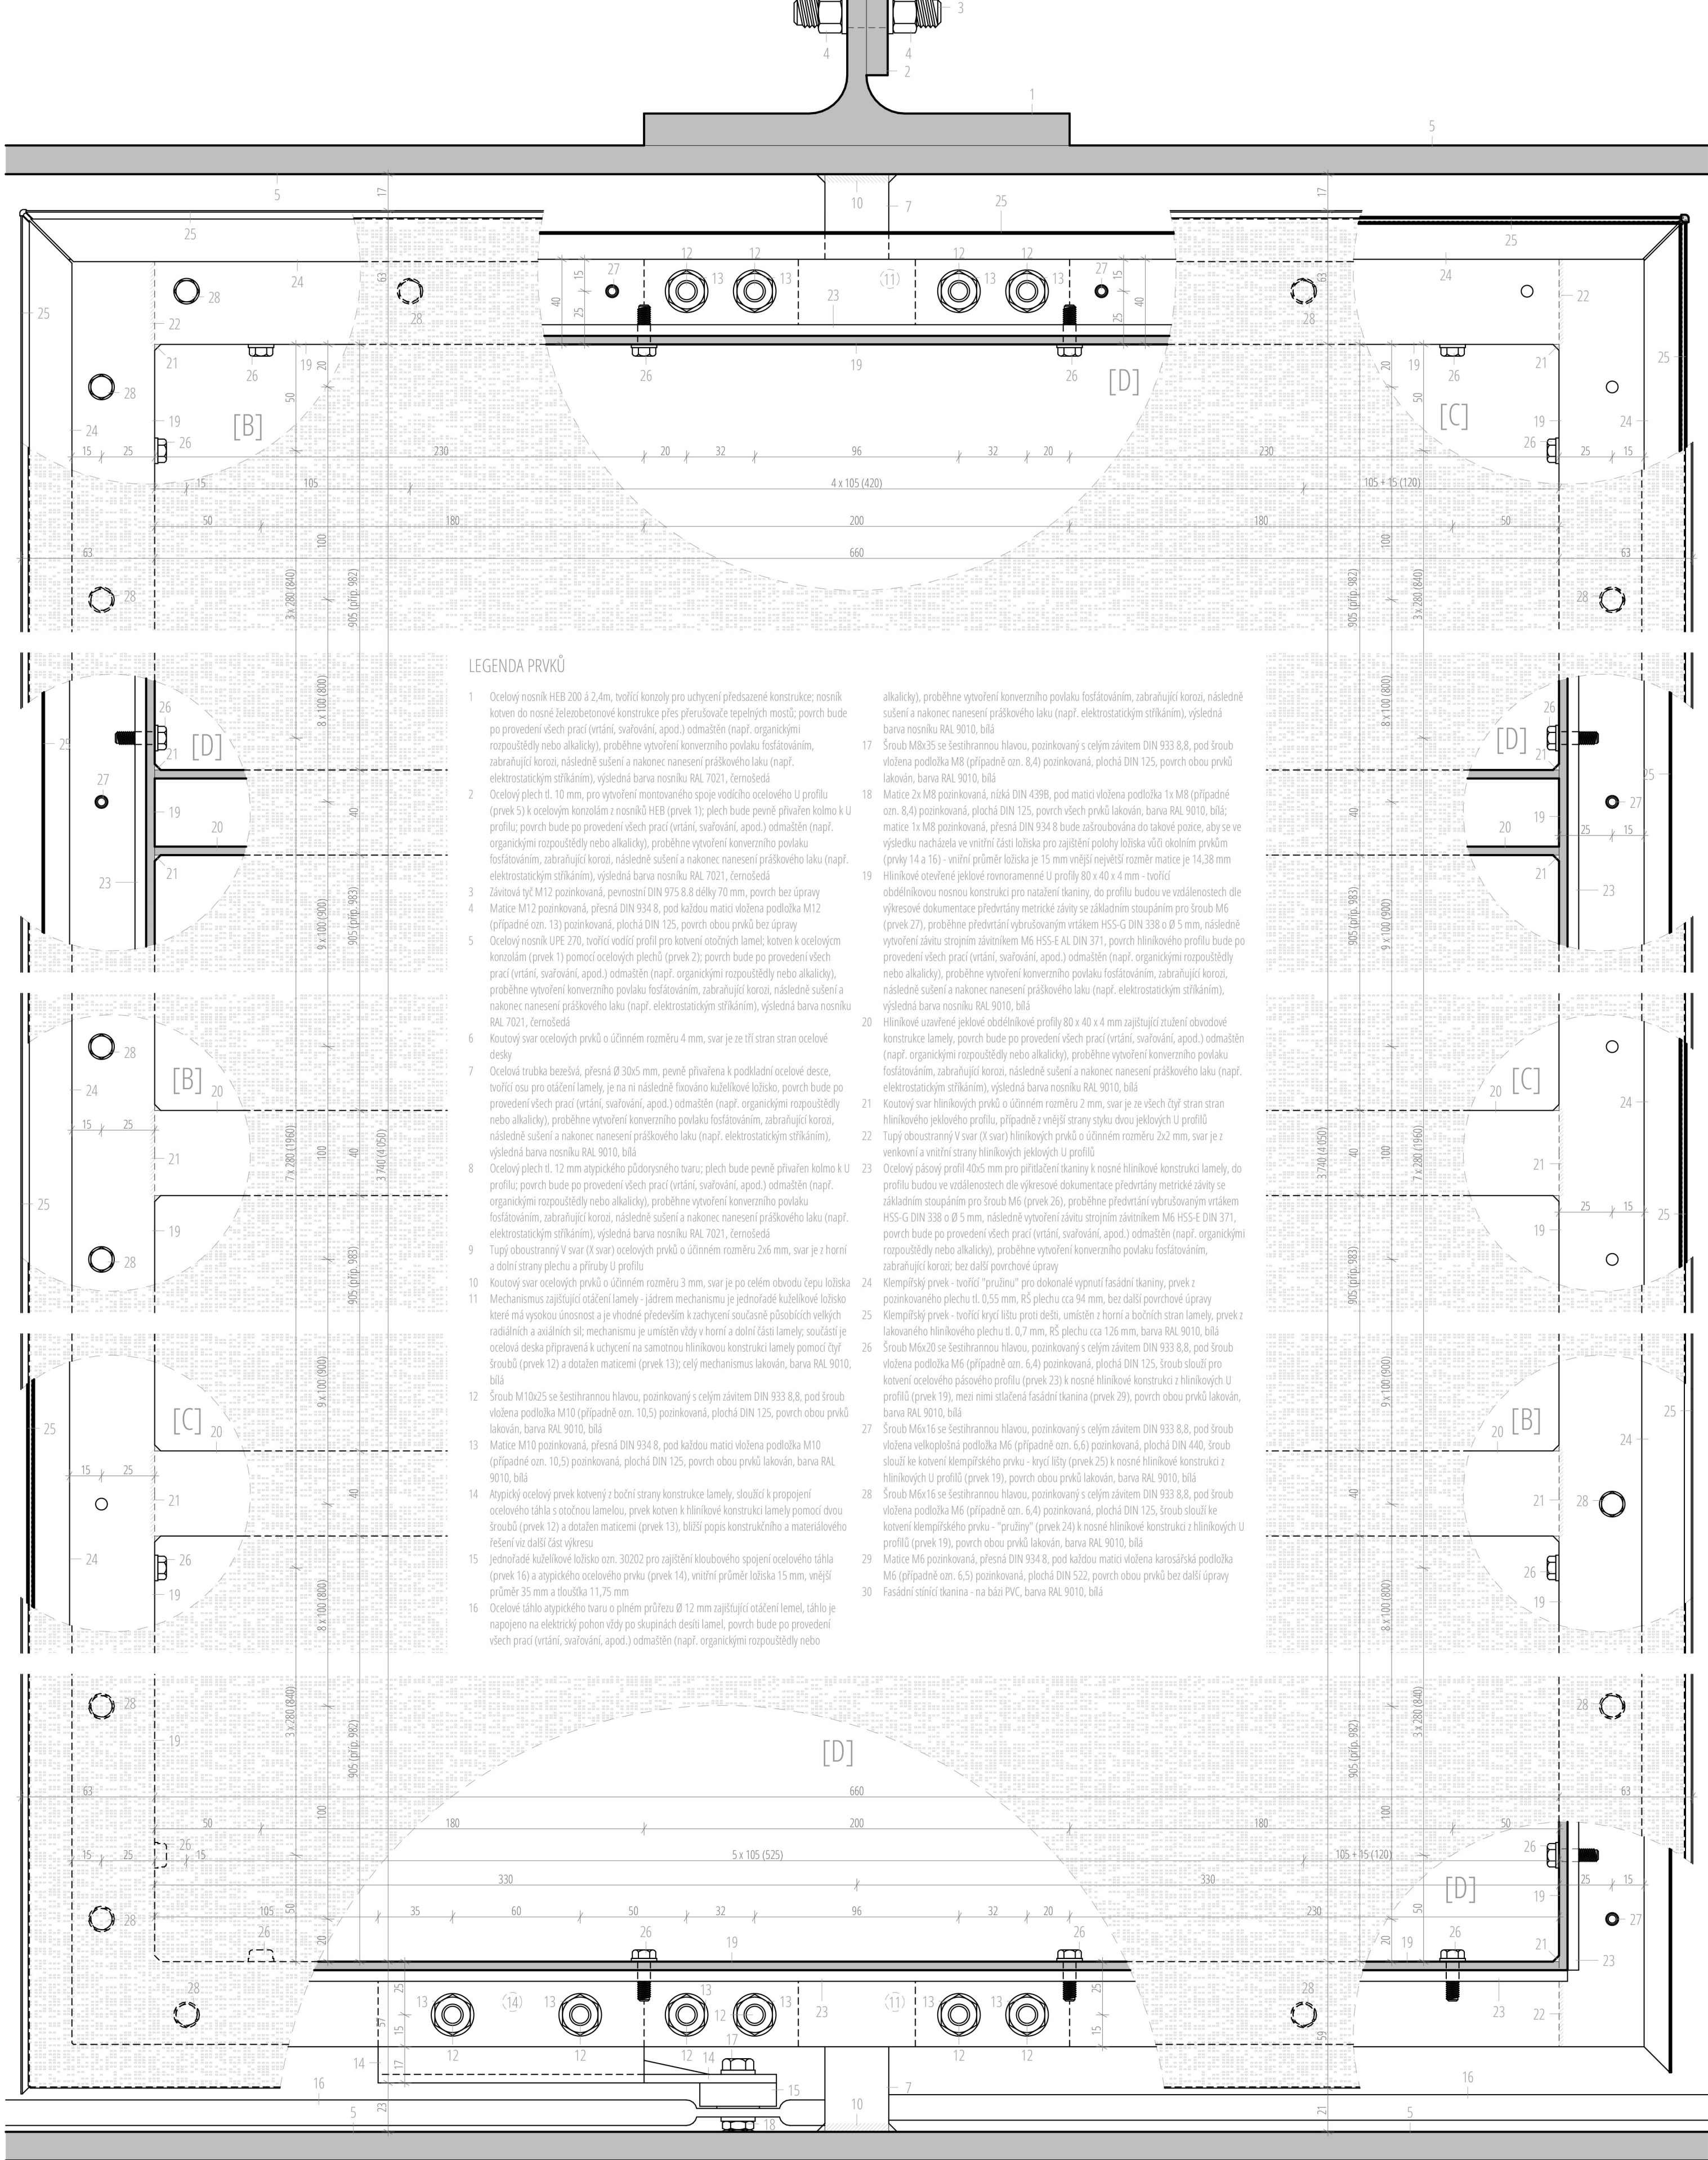


PŮDORYS OTOČNÉ LAMELY - 1:2

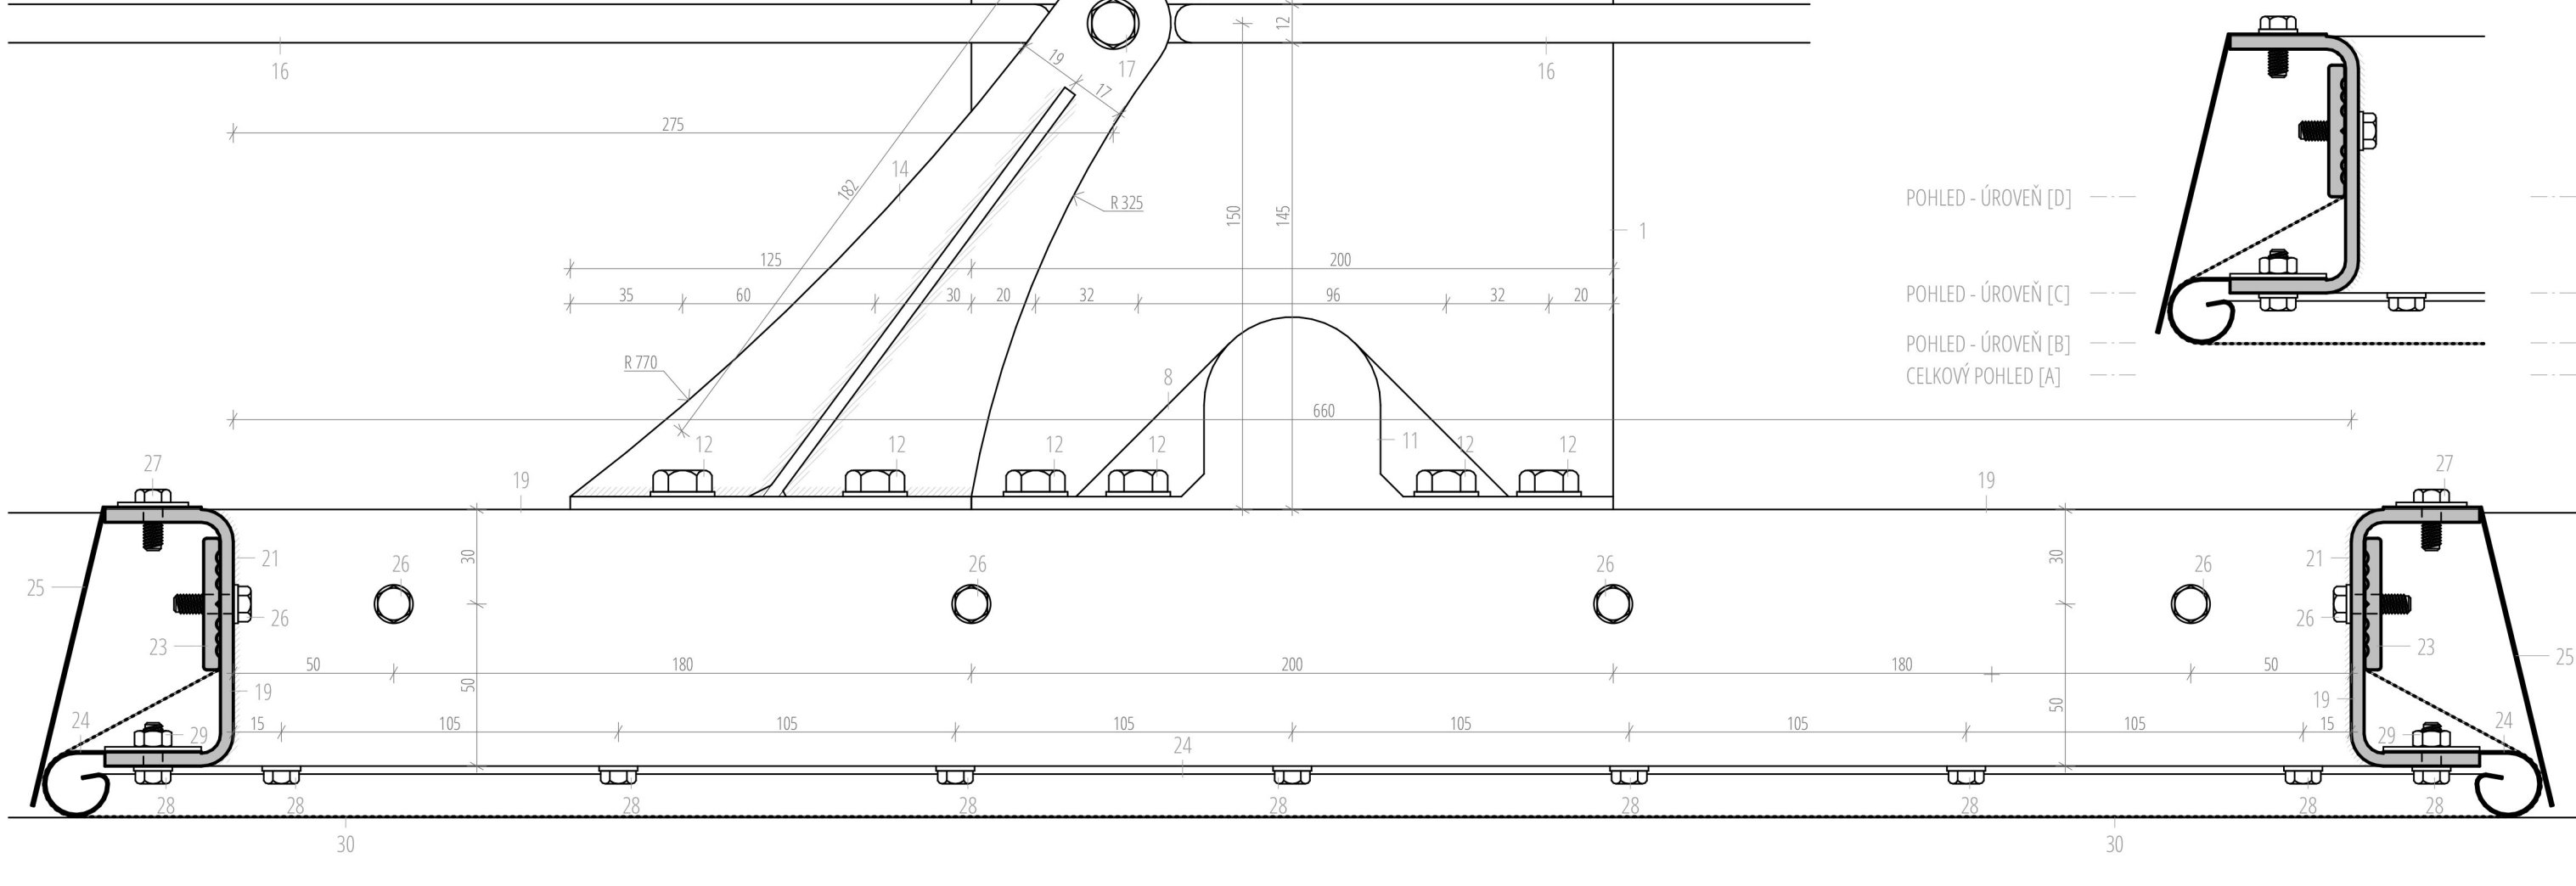

ŘEZ OTOČNOU LAMELU - 1:2

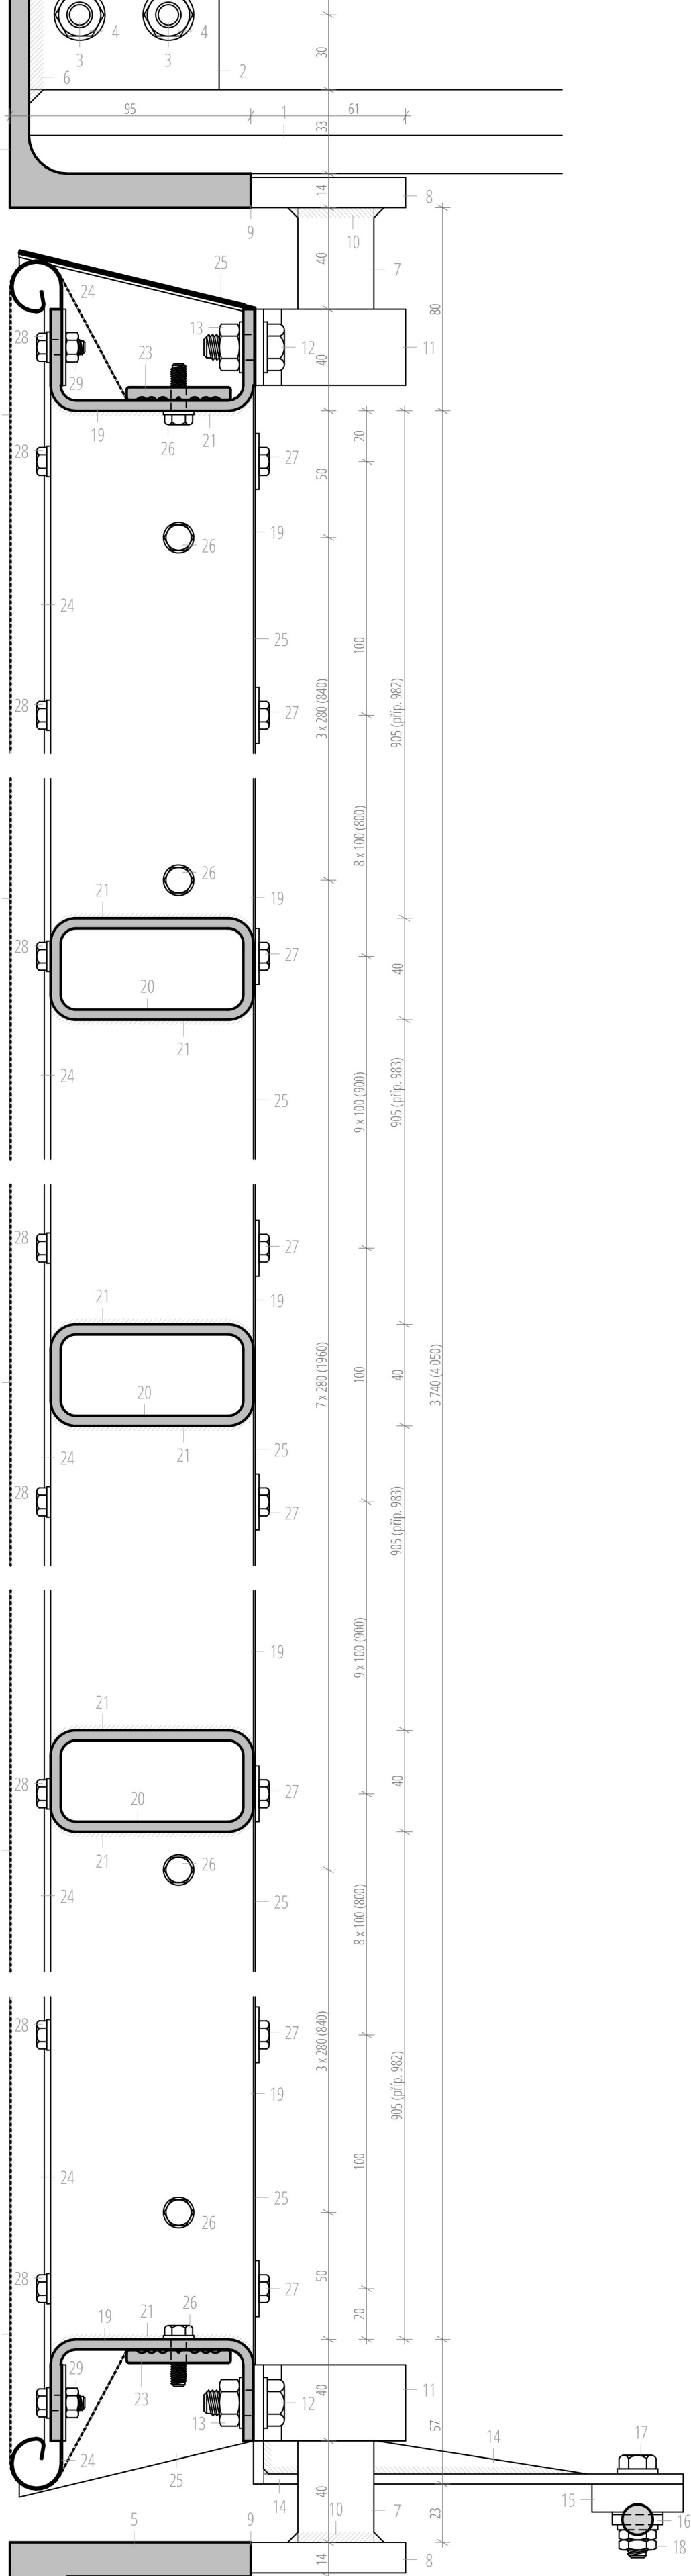

SCHEMA ÚROVNÍ POHLEDŮ NA LAMELU

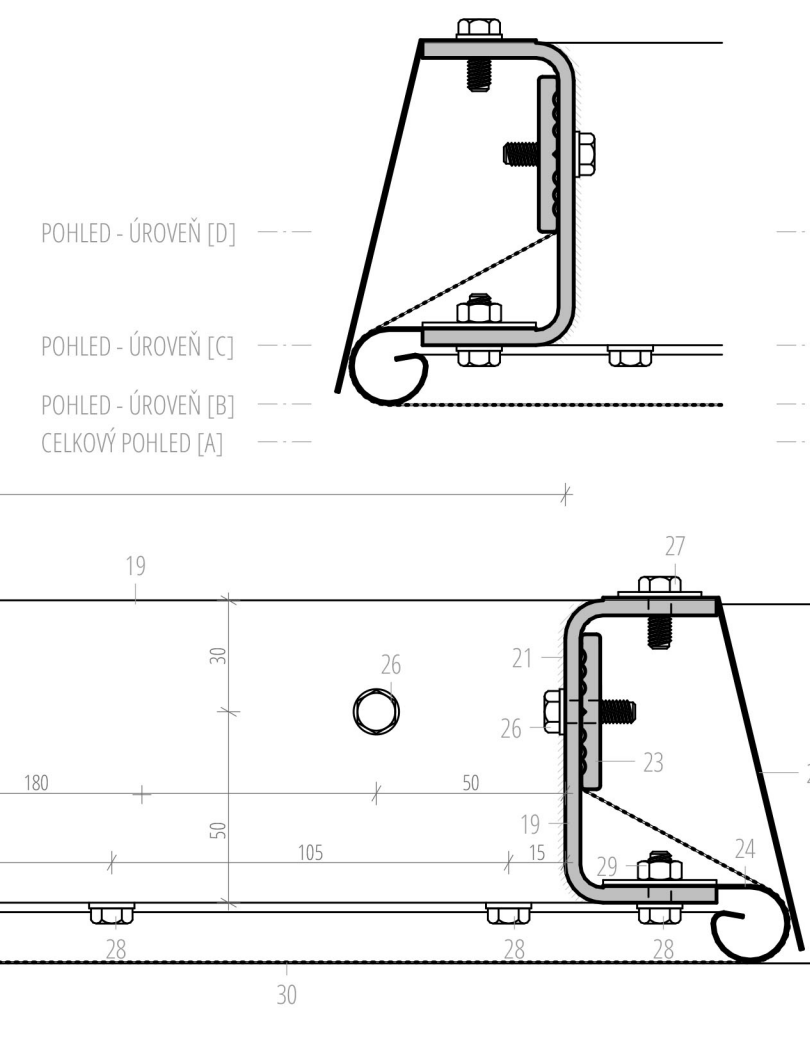

TECHNOLOGICKÝ POSTUP

