


POHLED JIŽNÍ

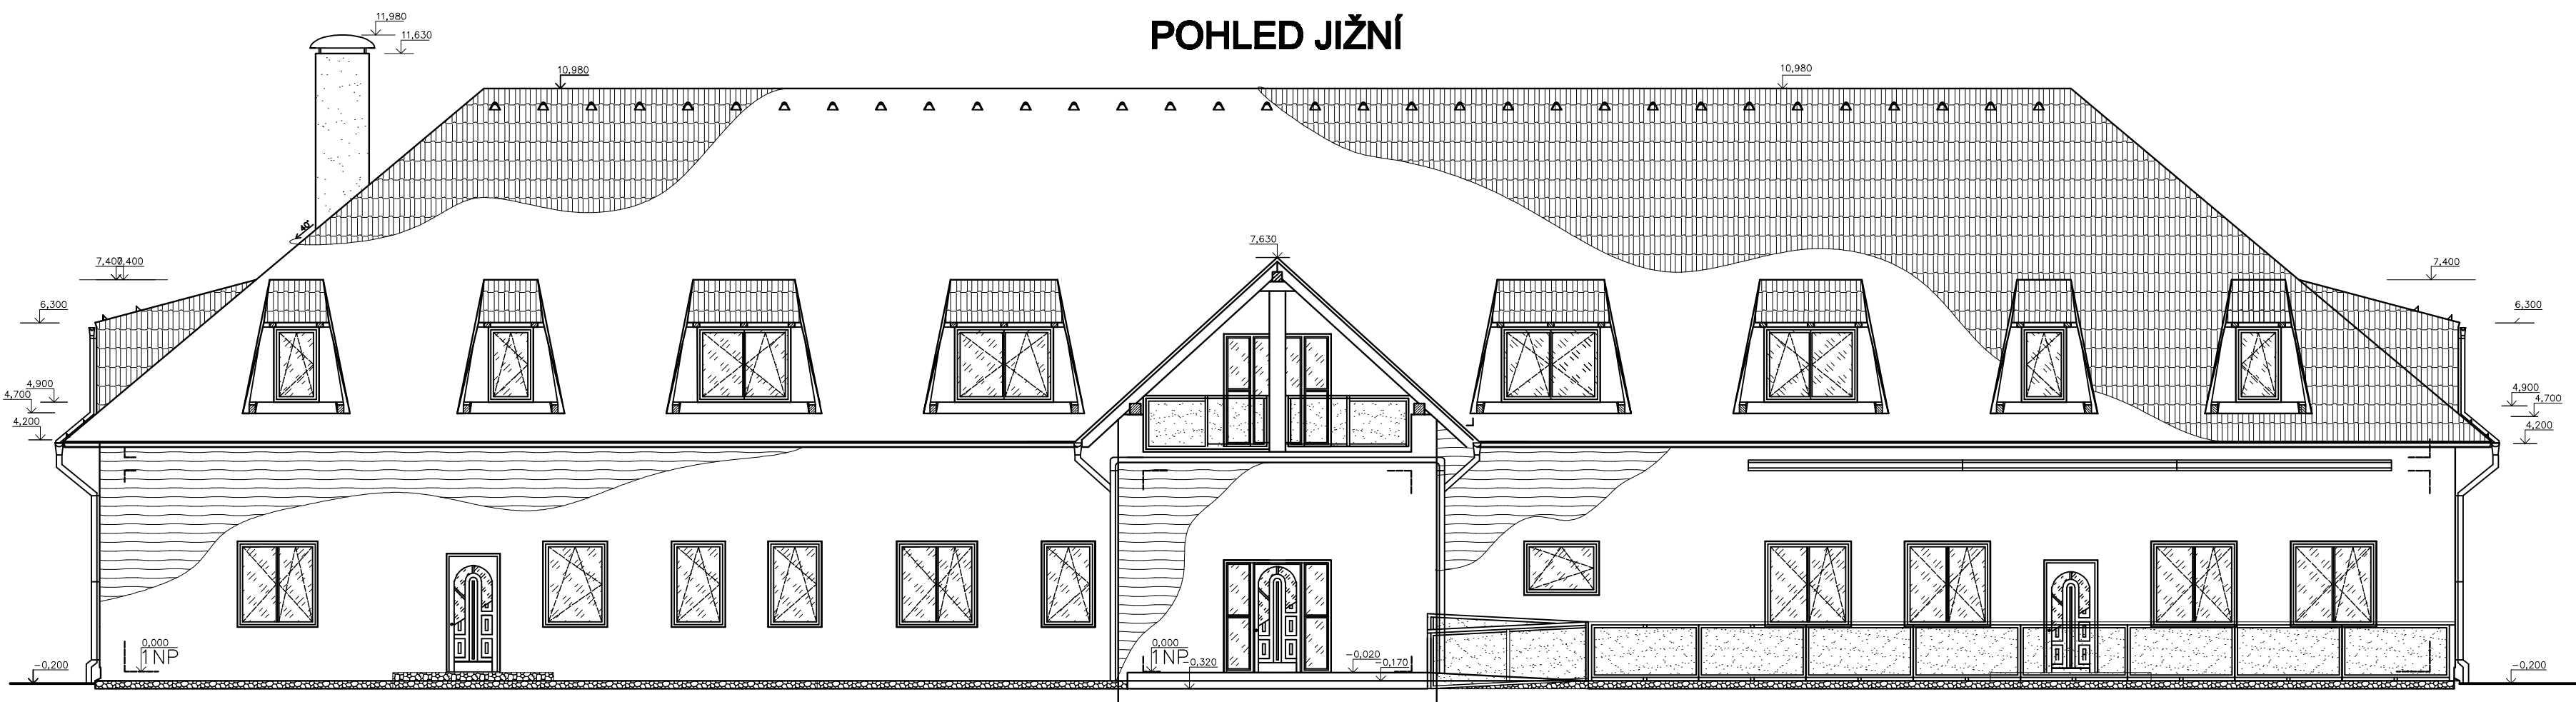

- STŘEŠNÍ KRYTINA BRAMAC HOLAND
- DŘEVĚNÝ OBKLAD S MERBAUOVÉHO DŘEVA
- MRAZUZVZDORNÝ KERAMICKÝ OBKLAD MAGICRAT 150x450x10, IMITACE KAMENE
- SOKLOVÉ TVÁRNICE BS GROOP S IMITACI KAMENE

0,000=685,700. BPV		DIPLOMOVÁ PRÁCE		VUT V BRNĚ FAKULTA STAVEBNÍ	
STUDENT		Ing. arch. Luboš Eliáš		ÚSTAV POZEMNÍHO STAVITELSTVÍ	
VED.DIPLOM. PRÁCE		Ing. arch. Luboš Eliáš		FORMÁT	A2/4x4
HORSKÝ PENZION ZADOV		DATUM		1/2013	