




VARIANTA 1, 2 – SCHÉMA DČOV
MĚŘÍTKO 1:150

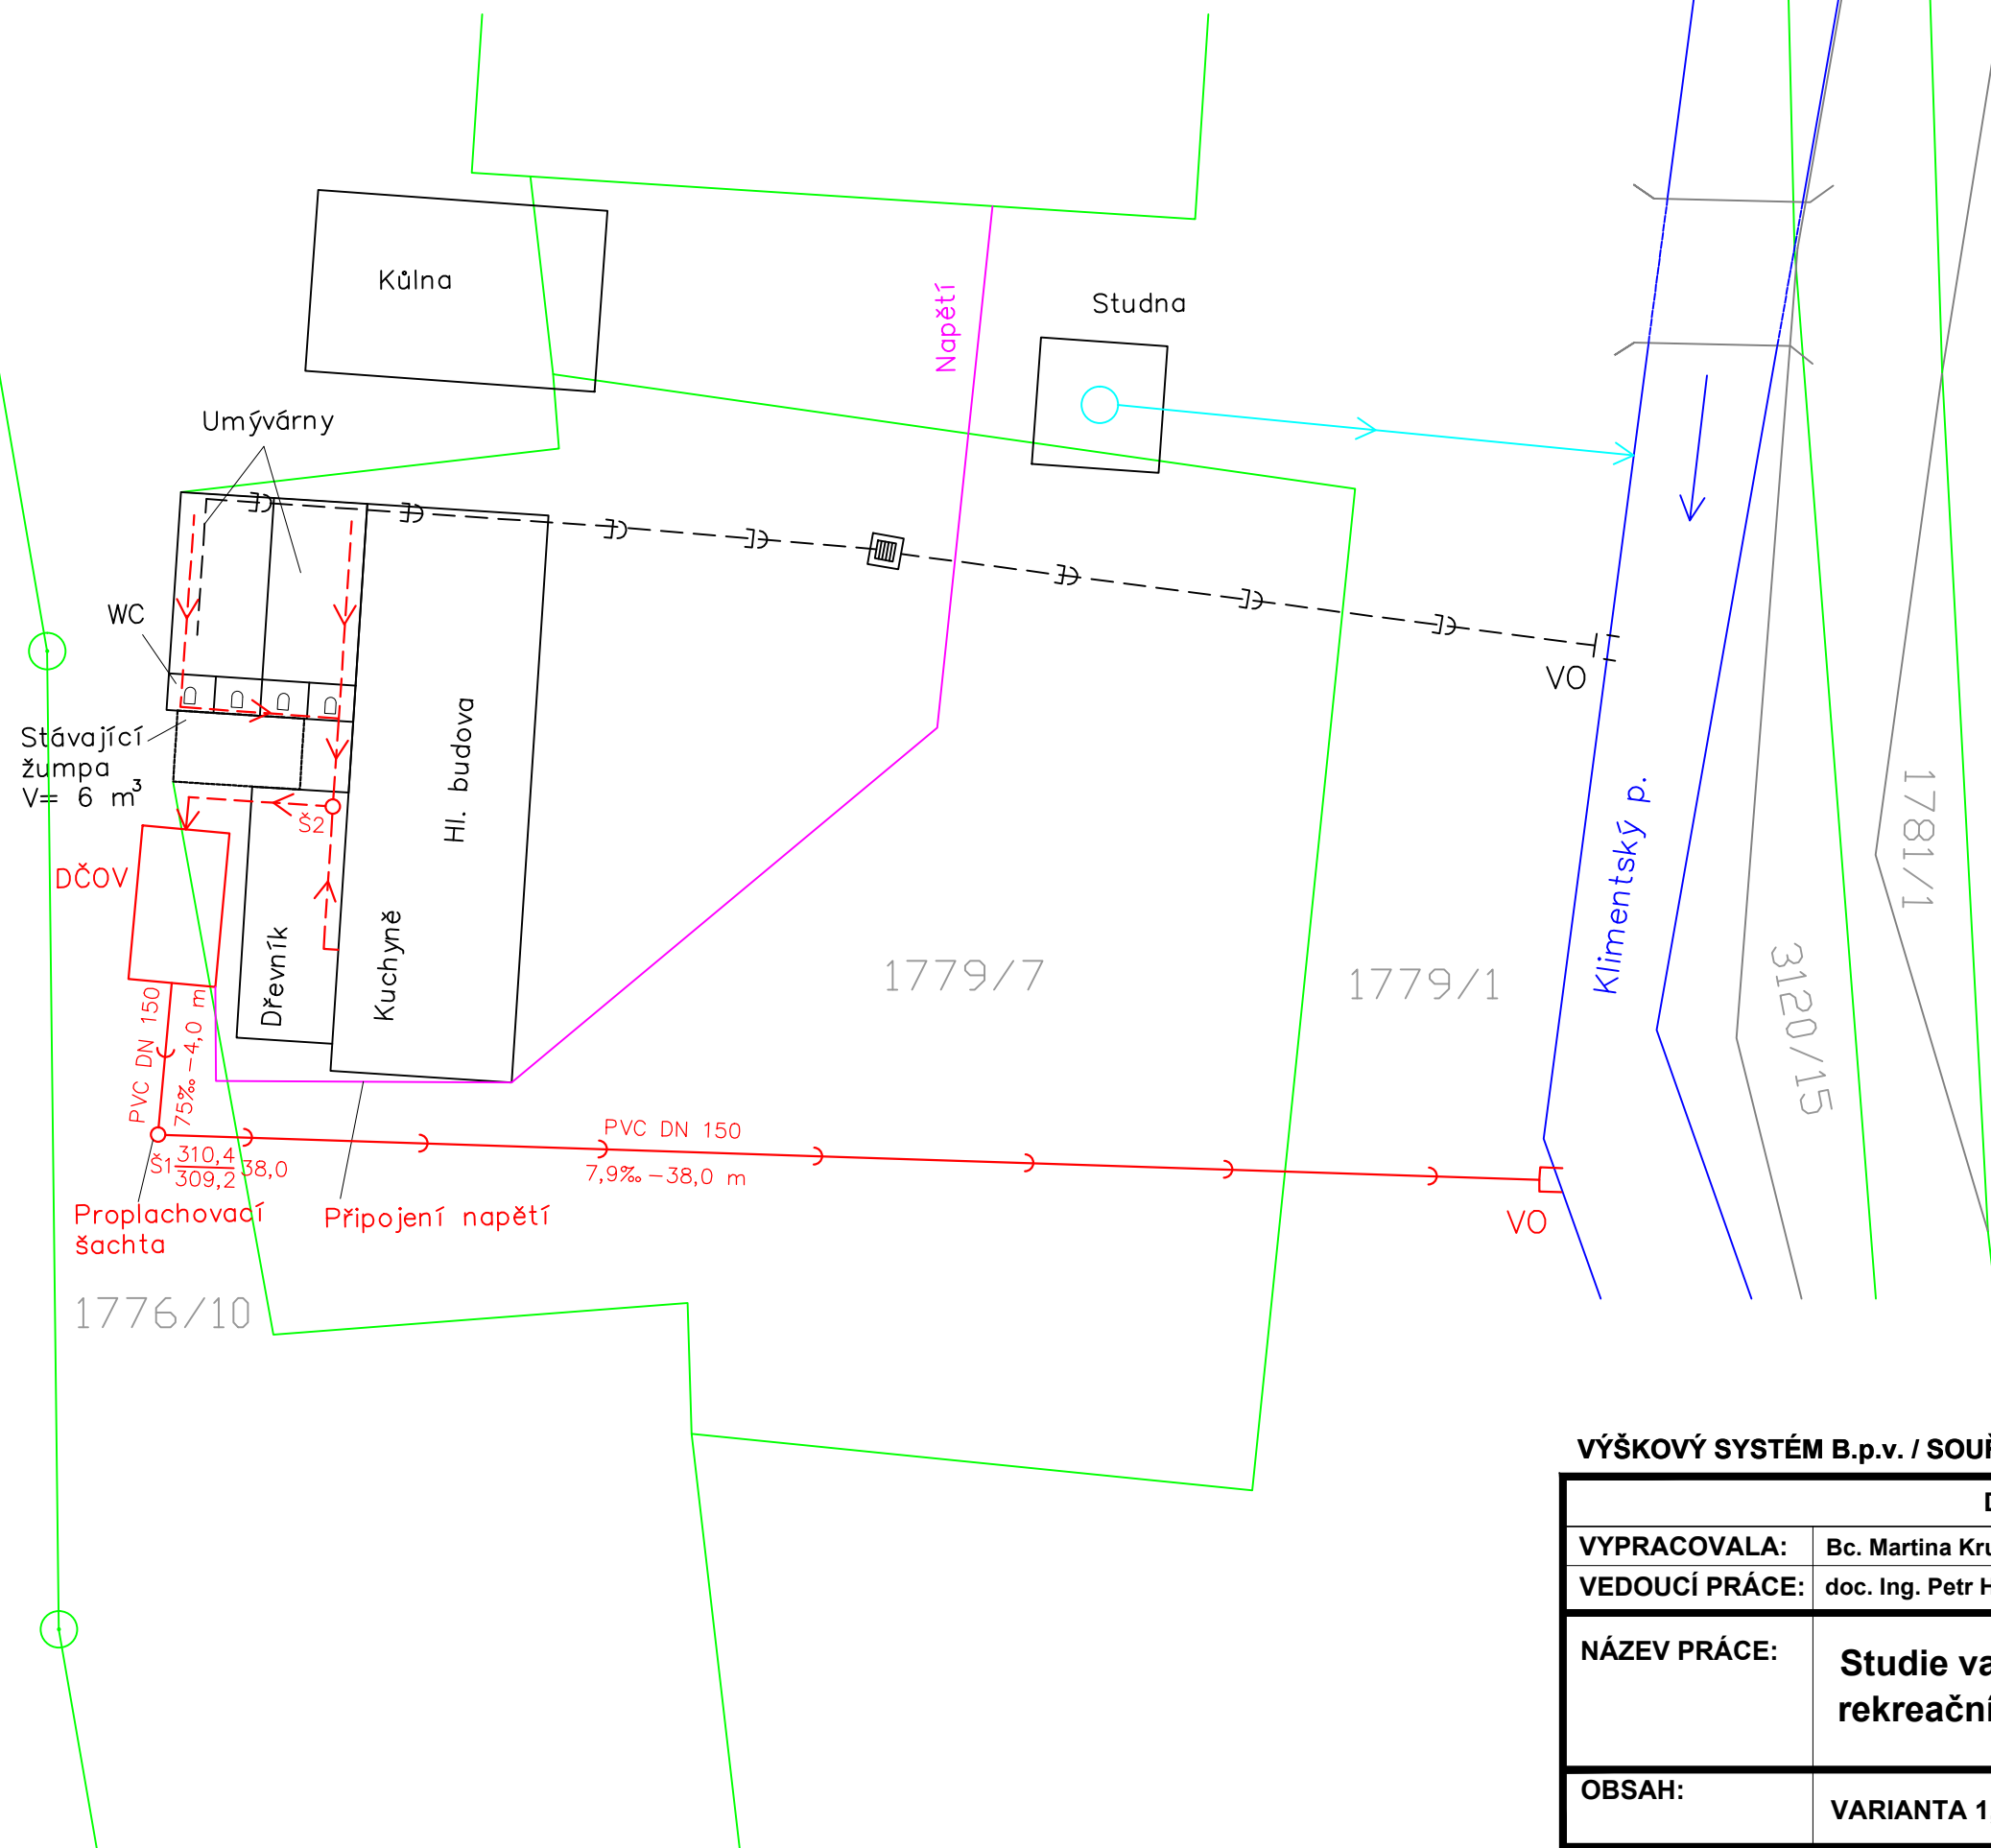


LEGENDA:

- OBJEKTY ČOV
 - KANALIZACE SPLAŠKOVÁ
 - ➤ — NOVÉ ROZVODNÉ POTRUBÍ
 - ➤ — STÁVAJÍCÍ JEDNOTNÁ KANALIZACE
 - VODNÍ TOK
 - ODTOK VODY ZE STUDNY
 - VEDENÍ NÍZKÉHO NAPĚTÍ
 - KATASTR NEMOVITOSTÍ - HRANICE PARCEL
 - 1779/7 KATASTR NEMOVITOSTÍ - PARCELNÍ ČÍSLA
 - Š ŠACHTA
 - ⌋ VO VÝUSTNÍ OBJEKT
 - DČOV DOMOVNÍ ČISTÍRNA ODPADNÍCH VOD
- VARIANTA 1 - BC 75 COMFORT
- ROZMĚRY D/Š/H - 4,00/2,16/2,88
- VARIANTA 2 - AS-HSBR 60
- ROZMĚRY D/Š/H - 4,16/2,44/2,98

POPIS ZNAČENÍ:

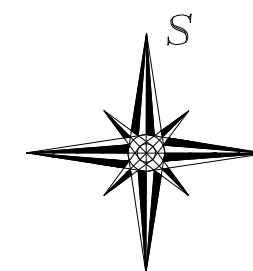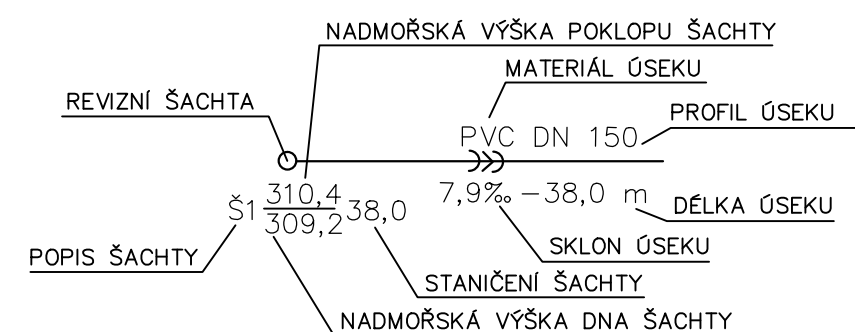

VÝŠKOVÝ SYSTÉM B.p.v. / SOUŘADNICOVÝ SYSTÉM S-JTSK

DIPLOMOVÁ PRÁCE			FAKULTA ústav
VYPRACOVALA:	Bc. Martina Krulová		STAVEBNÍ vodního
VEDOUCÍ PRÁCE:	doc. Ing. Petr Hlušík, Ph.D.		hospodářství obcí
NÁZEV PRÁCE:	Studie variant odkanalizování rekreačního střediska Vřesovice	FORMÁT:	A3
		DATUM:	01/2021
		MĚŘÍTKO:	1:150
OBSAH:	VARIANTA 1, 2 - SCHÉMA DČOV	Č. PŘÍLOHY:	1