


VARIANTA 3 – SCHÉMA SEPTIKU
MĚŘÍTKO 1:150

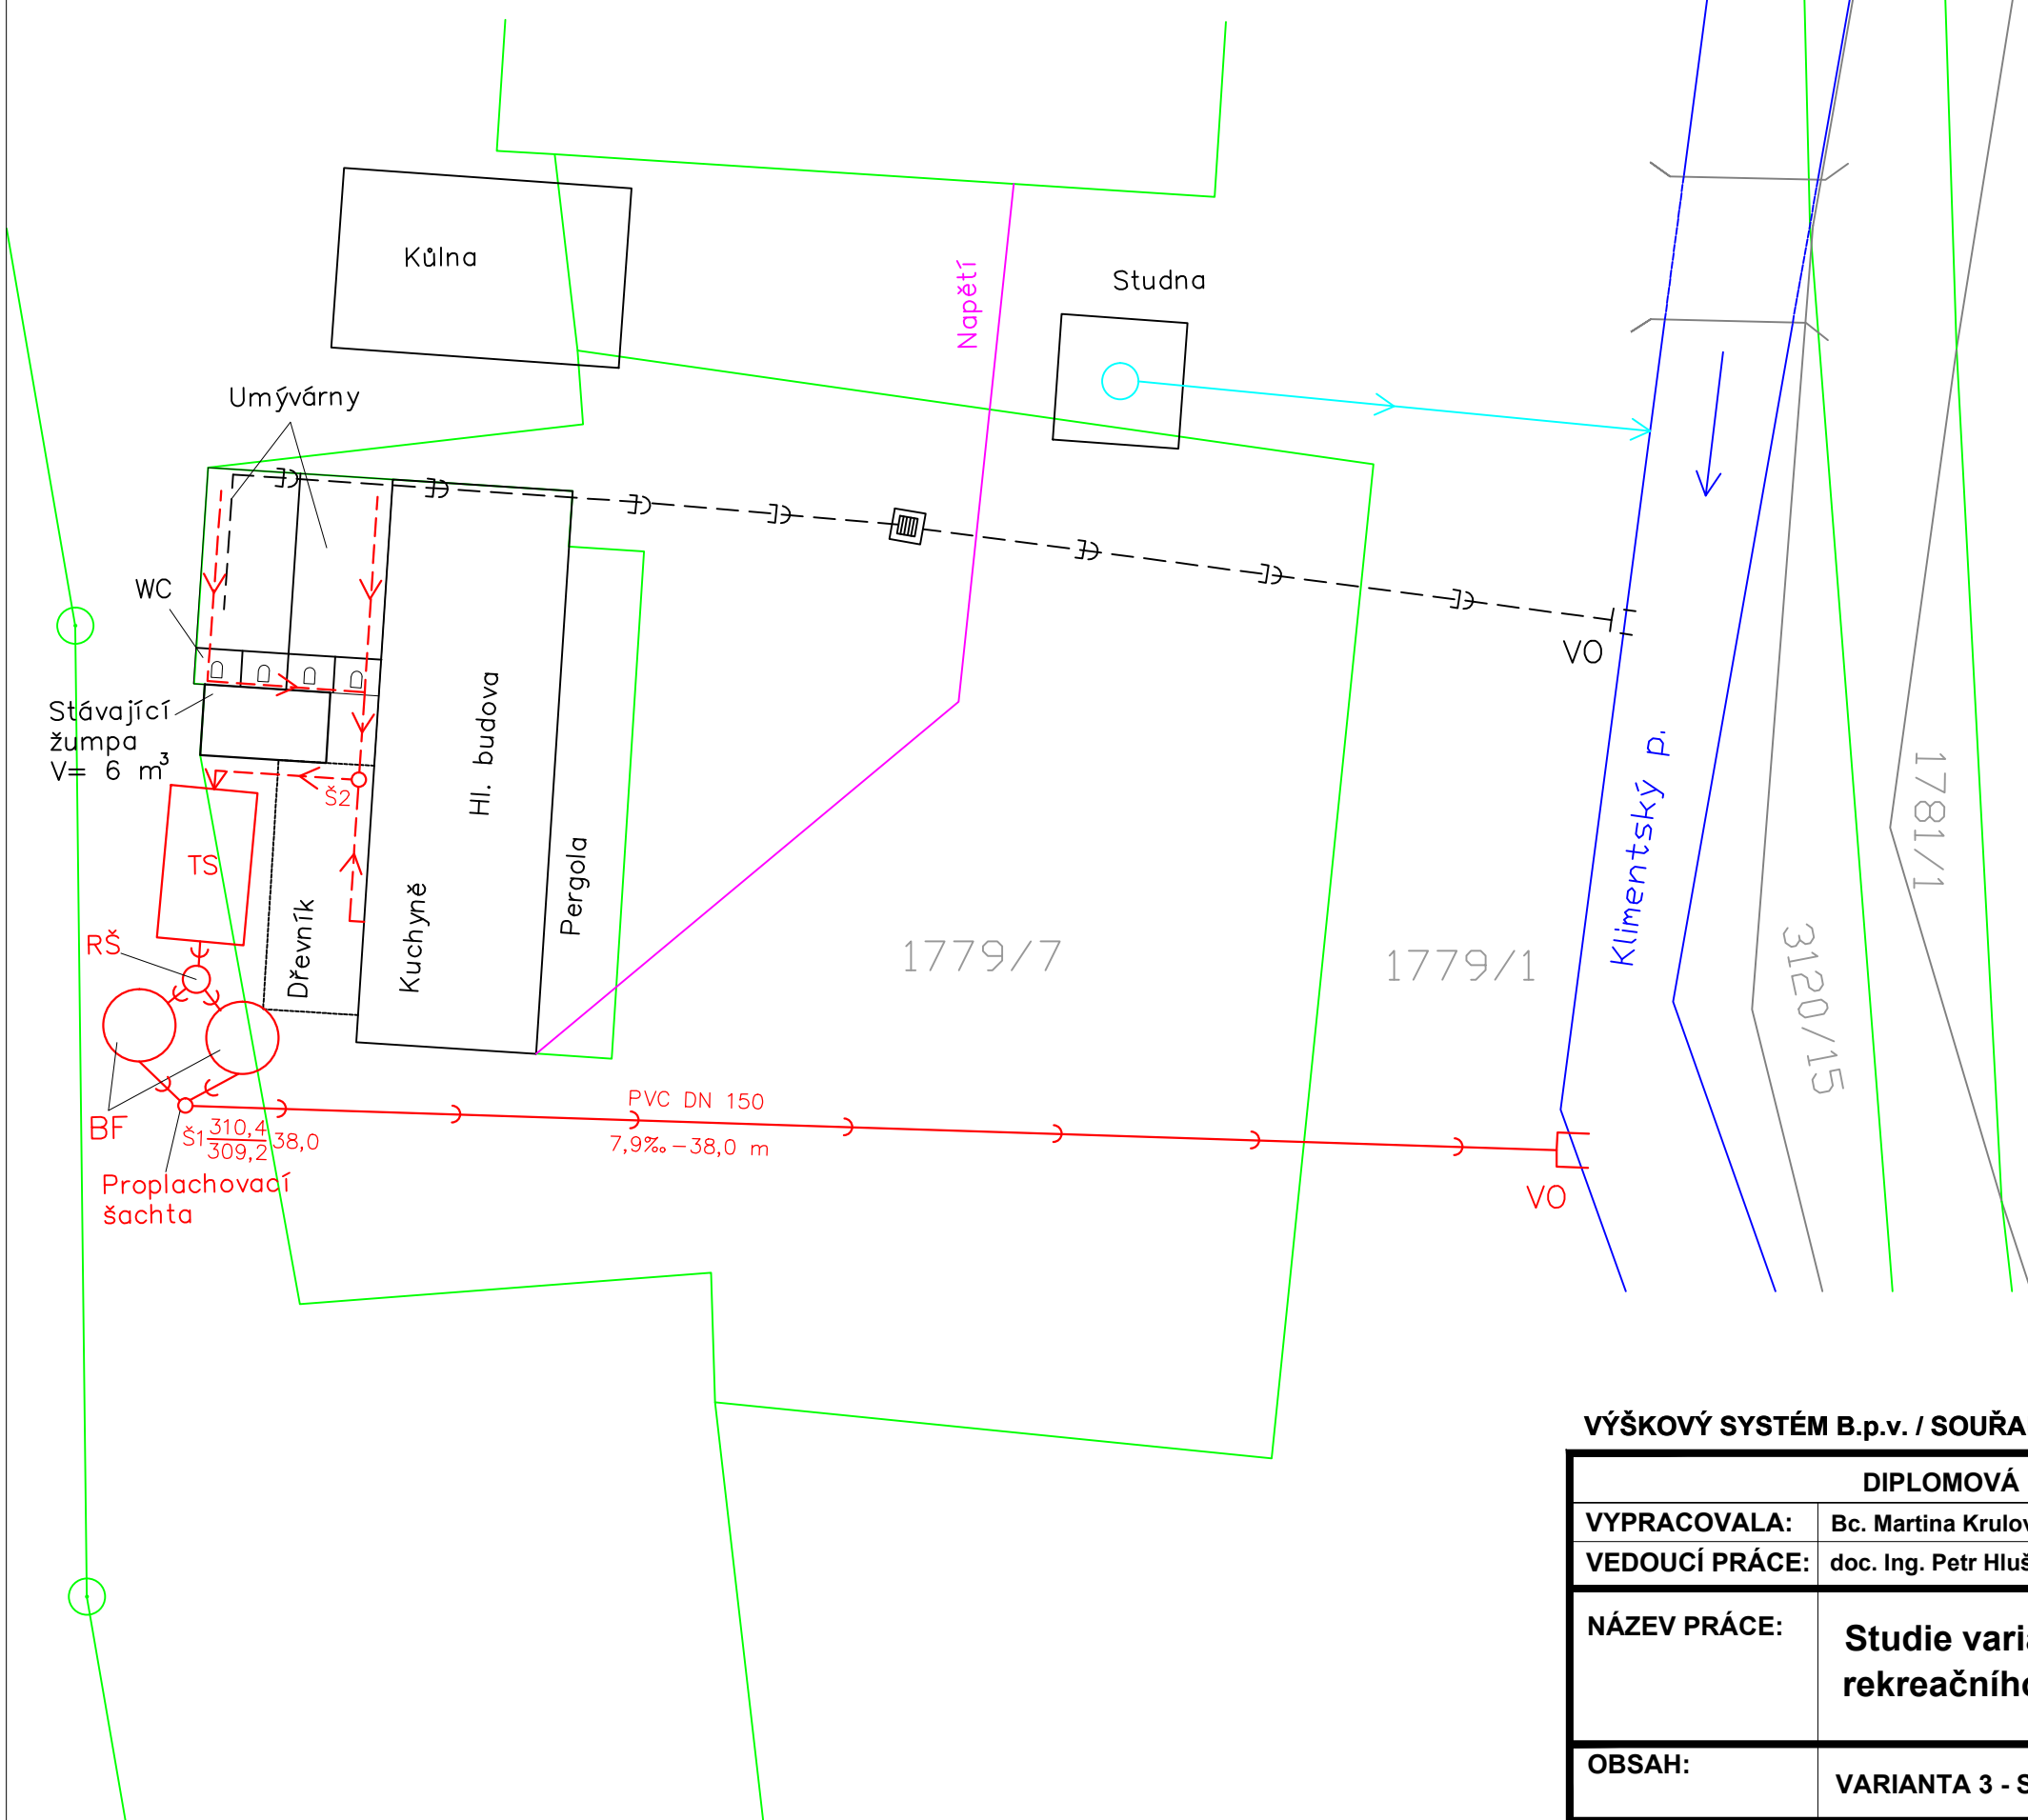


LEGENDA:

- OBJEKTY ČOV
- KANALIZACE SPLAŠKOVÁ
- NOVÉ ROZVODNÉ POTRUBÍ
- STÁVAJÍCÍ JEDNOTNÁ KANALIZACE
- VODNÍ TOK
- ODTOK VODY ZE STUDNY
- VEDENÍ NÍZKÉHO NAPĚTÍ
- KATASTR NEMOVITOSTÍ - HRANICE PARCEL
- KATASTR NEMOVITOSTÍ - PARCELNÍ ČÍSLA
- VO VÝUSTNÍ OBJEKT
- Š ŠACHTA

NÁVRHOVÉ PARAMETRY:

- TS TŘÍKOMOROVÝ SEPTIK - PLASTOVÝ
ROZMĚRY D/Š/H - 6,6/2,2/2,6 m
OBJEM - 24,0 m³
- BF BIOLOGICKÝ FILTR
ROZMĚRY Ø/H - 2,0/2,0 m
- RŠ ROZDĚLOVACÍ ŠACHTA
ROZMĚRY Ø/H - 0,75/1,0 m

POPIS ZNAČENÍ:

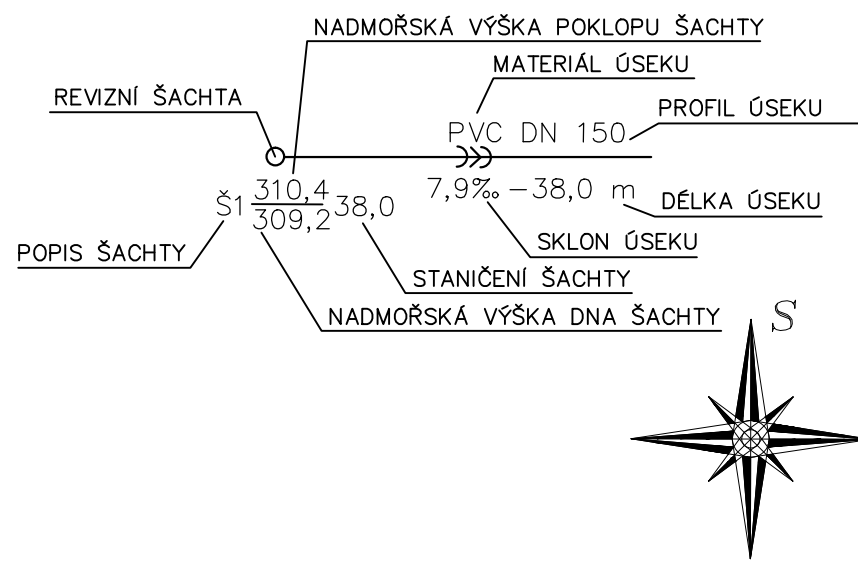

VÝŠKOVÝ SYSTÉM B.p.v. / SOUŘADNICOVÝ SYSTÉM S-JTSK

DIPLOMOVÁ PRÁCE		FAKULTA ústav STAVEBNÍ vodního hospodářství obcí	
VYPRACOVALA:	Bc. Martina Krulová	FORMÁT:	A3
VEDOUCÍ PRÁCE:	doc. Ing. Petr Hlušík, Ph.D.	DATUM:	01/2021
NÁZEV PRÁCE:	Studie variant odkanalizování rekreačního střediska Vřesovice	MĚŘÍTKO:	1:150
OBSAH:	VARIANTA 3 - SCHÉMA SEPTIKU	Č. PŘÍLOHY:	2