


KATASTRY	VŘESOVICE		
PARCELNÍ ČÍSLA	1776/10	1779/7	
DRUH POVRCHU	VOLNÝ TERÉN		
VZDÁLENOSTI ŠACHET	38.00	4.00	

OZNAČENÍ ŠACHET	VO	Š1	DČOV (SEPTIK)
SMĚROVÉ POMĚRY	↗	←	

MĚŘÍTKA 1:200/100

Podélný profil  
odtokového potrubí

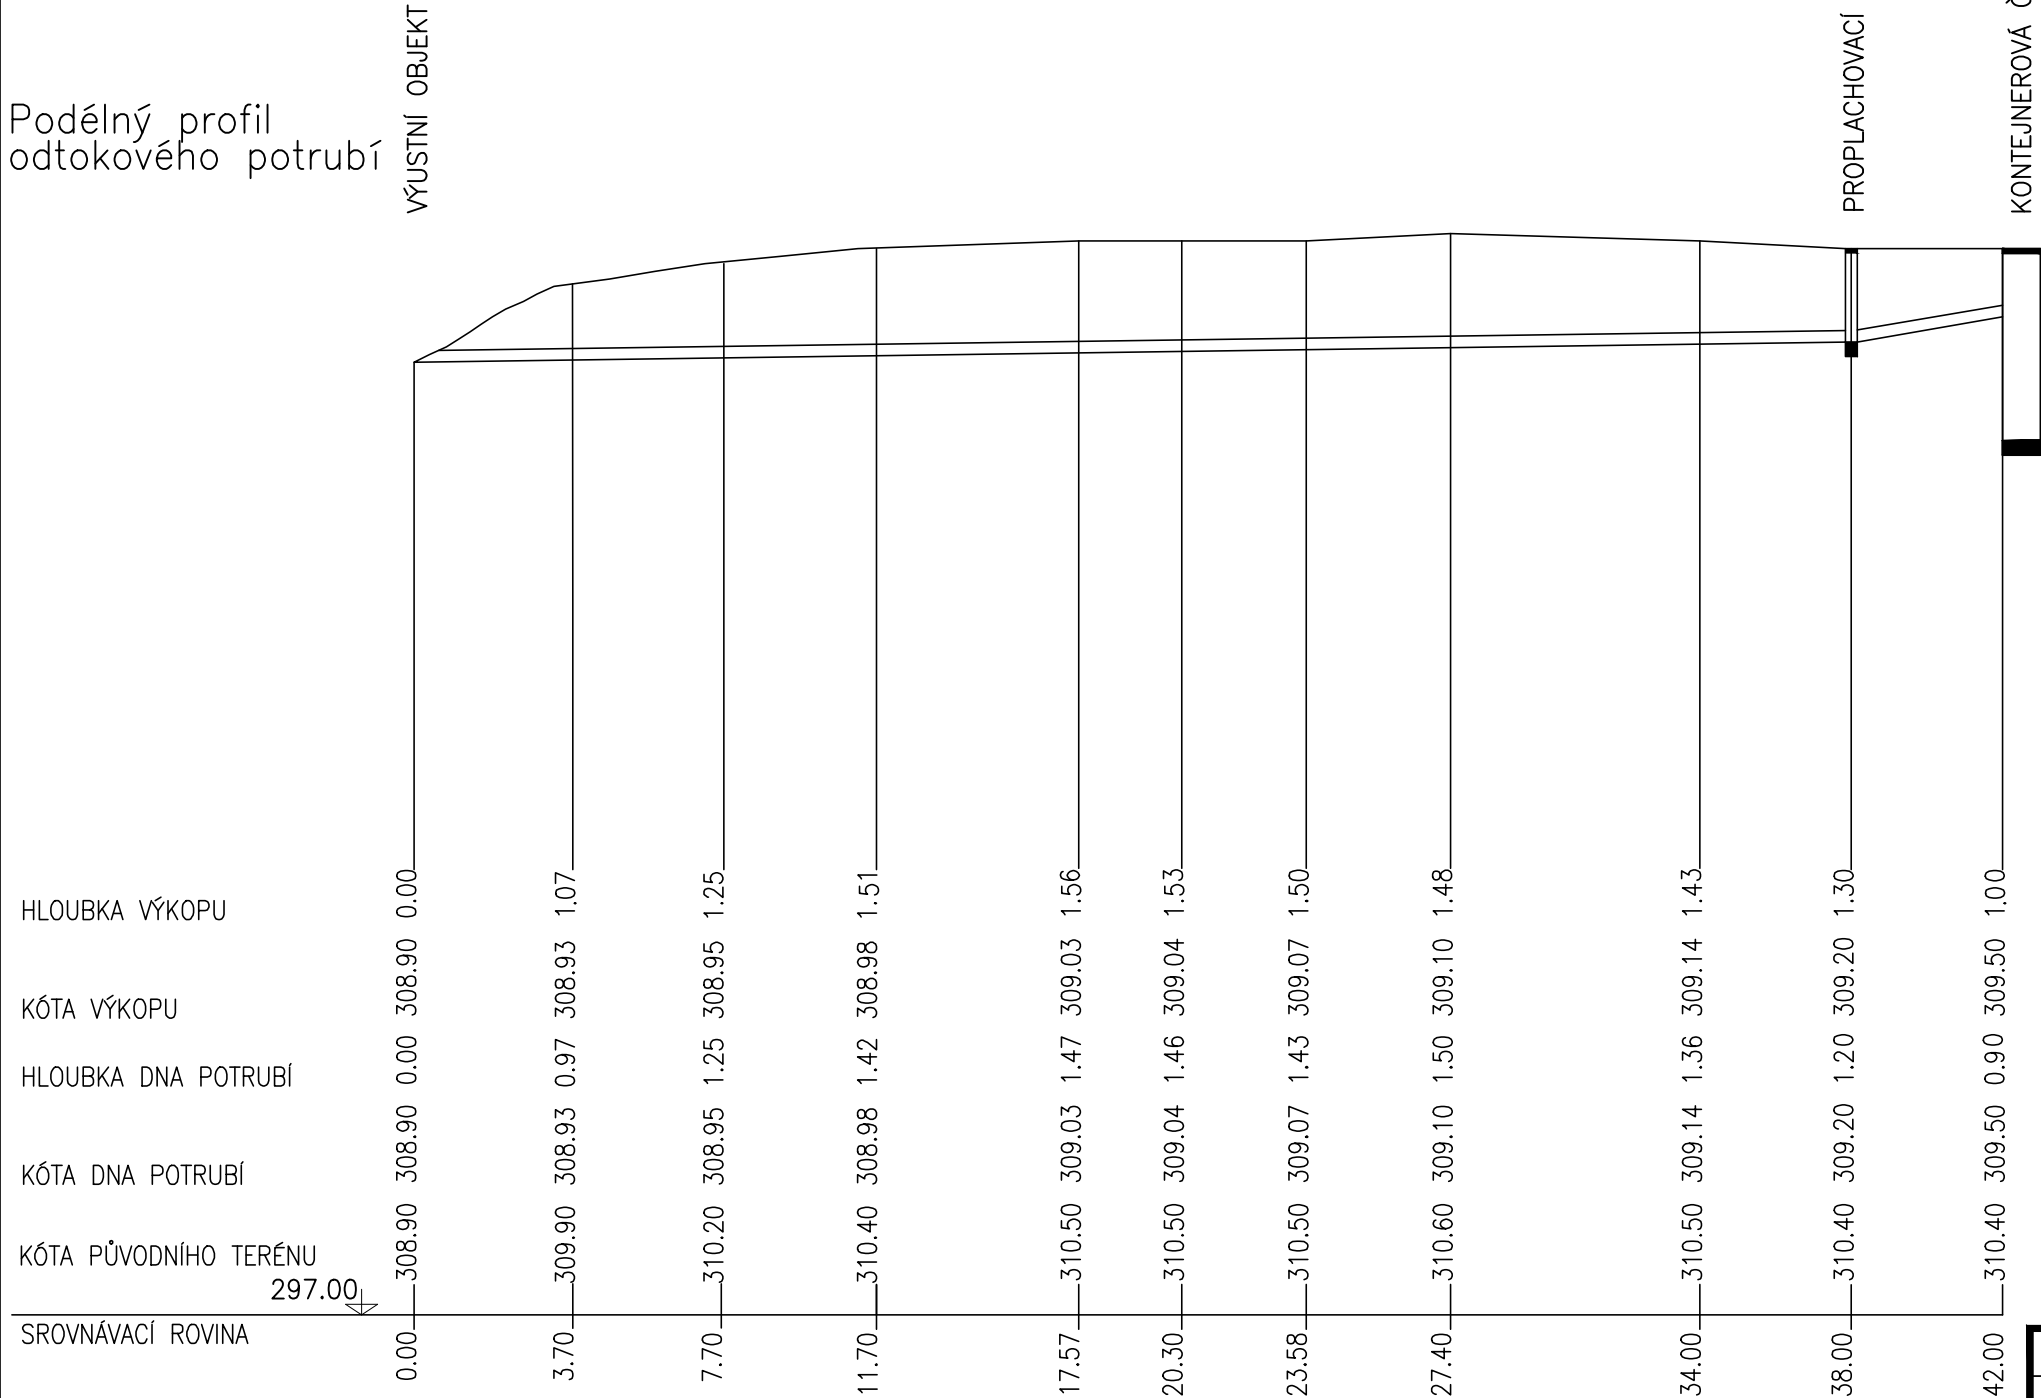

STANIČENÍ [km/m]	0.0	0.042
PROFIL[mm]–MATERIÁL–DÉLKA[m]	DN150–KG PVC–42.00	
SKLON[promile]–DÉLKA[m]	7.9–38.00	75.0–4.00
ULOŽENÍ	100mm štěrkopískový podsyp	

VÝŠKOVÝ SYSTÉM B.p.v. / SOUŘADNICOVÝ SYSTÉM S-JTSK

DIPLOMOVÁ PRÁCE		<div><div>T</div><div>FAKULTA ústav STAVEBNÍ vodního hospodářství obcí</div></div>	
VYPRACOVALA:	Bc. Martina Krulová		
VEDOUCÍ PRÁCE:	doc. Ing. Petr Hlušík, Ph.D.		
NÁZEV PRÁCE:	Studie variant odkanalizování rekreačního střediska Vřesovice	FORMÁT:	A3
		DATUM:	01/2021
		MĚŘÍTKO:	1:200/100
OBSAH:	VARIANTA 1, 2, 3 PODÉLNÝ PROFIL ODTOKOVÉHO POTRUBÍ	Č. PŘÍLOHY:	4