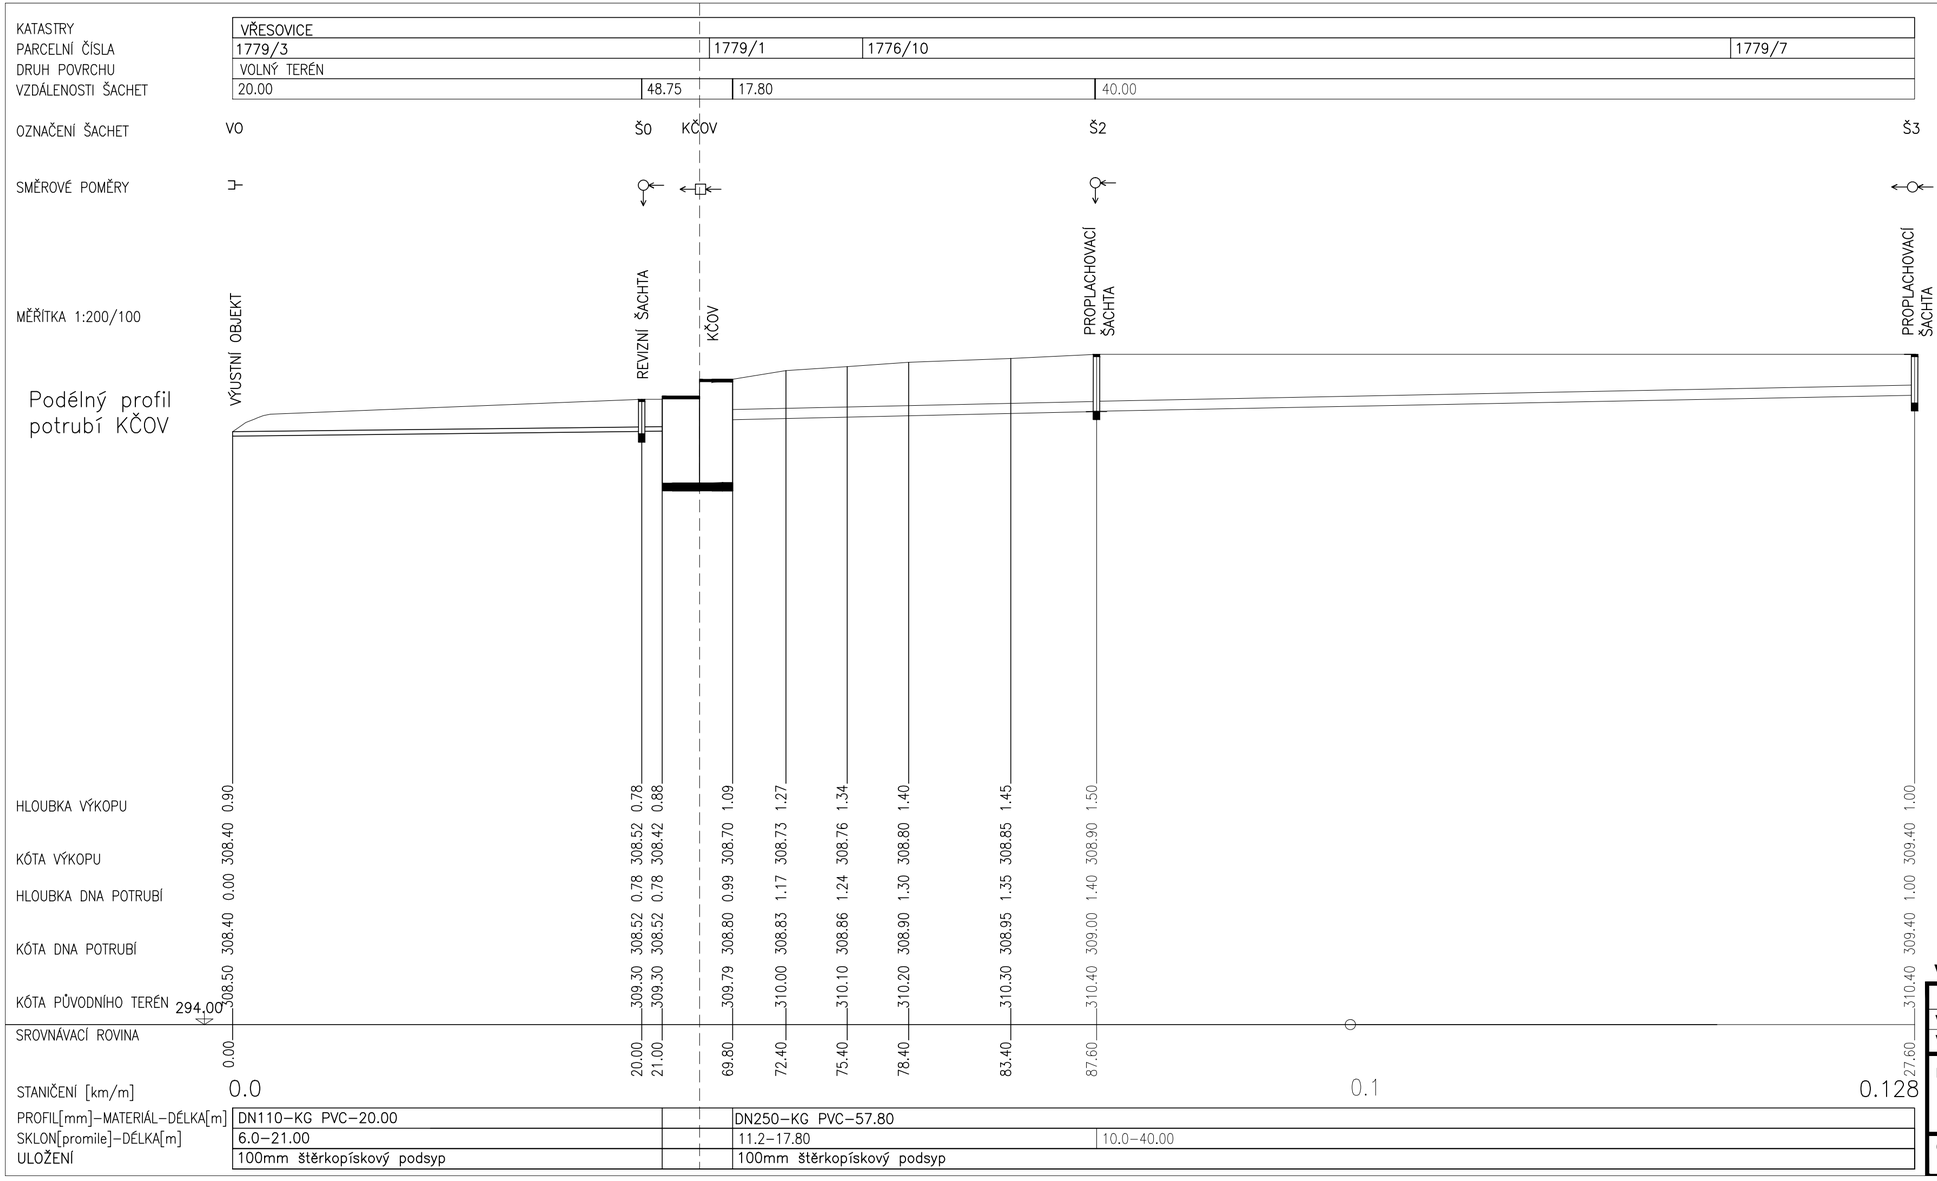

VÝŠKOVÝ SYSTÉM B.p.v. / SOUŘADNICOVÝ SYSTÉM S-JTSK

DIPLOMOVÁ PRÁCE			
VYPRACOVALA:	Bc. Martina Krulová	FAKULTA stavební ústav vodního hospodářství obcí	
VEDOUCÍ PRÁCE:	doc. Ing. Petr Hlaváček, Ph.D.		
NÁZEV PRÁCE:	**Studie variant odkanalizování rekreačního střediska Vřesovice**	FORMÁT:	3xA3
		DATUM:	01/2021
		MĚŘÍTKO:	1:200/100
OBSAH:	VARIANTA 4 PODÉLNÝ PROFIL POTRUBÍ KČOV	Č. PŘÍLOHY:	5