


PŮDORYS 1NP

M 1:100, 1:1


TABULKA MÍSTNOSTÍ							
Č.	Název místnosti	Plocha(m2)	Nášlapná vrstva	Povrchová úprava stropu	Povrchová úprava zdi	Kategorie zóny	Poznámka
101	ZÁDVEŘÍ	11,73	KERAMICKÁ DLAŽBA	OMÍTKA	OMÍTKA	Komunikační plochy	SOKL 80 mm
102	TECHNICKÁ MÍSTNOST	12,38	KERAMICKÁ DLAŽBA	OMÍTKA	OMÍTKA	Technické vybavení	SOKL 80 mm
103	GARÁŽ	46,24	EPOXIDOVÝ LAK	OMÍTKA	OMÍTKA	Technické vybavení	
104	HALA	16,30	KERAMICKÁ DLAŽBA	OMÍTKA	OMÍTKA	Komunikační plochy	SOKL 80 mm
105	OBÝVACÍ POKOJ + KUCHYŇ	59,48	KERAMICKÁ DLAŽBA	OMÍTKA	OMÍTKA	Obytné plochy	SOKL 80 mm
106	KOUPELNA	4,26	KERAMICKÁ DLAŽBA	OMÍTKA	KERAMICKÁ OBKLAD	2 Sanitární prostory	OBKLAD DO VÝŠKY 2000 mm
107	WC	2,94	KERAMICKÁ DLAŽBA	OMÍTKA	KERAMICKÁ OBKLAD	2 Sanitární prostory	OBKLAD DO VÝŠKY 2000 mm
108	ŠATNA	7,46	KERAMICKÁ DLAŽBA	OMÍTKA	OMÍTKA	Technické vybavení	SOKL 80 mm
109	KANCELÁŘ	50,45	KERAMICKÁ DLAŽBA	OMÍTKA	OMÍTKA	Prodejny a sklady	SOKL 80 mm
110	SKLAD	12,88	KERAMICKÁ DLAŽBA	OMÍTKA	OMÍTKA	Prodejny a sklady	SOKL 80 mm
111	WC	3,19	KERAMICKÁ DLAŽBA	OMÍTKA	KERAMICKÝ OBKLAD	Prodejny a sklady	OBKLAD DO VÝŠKY 2000 mm
		227,31 m²					

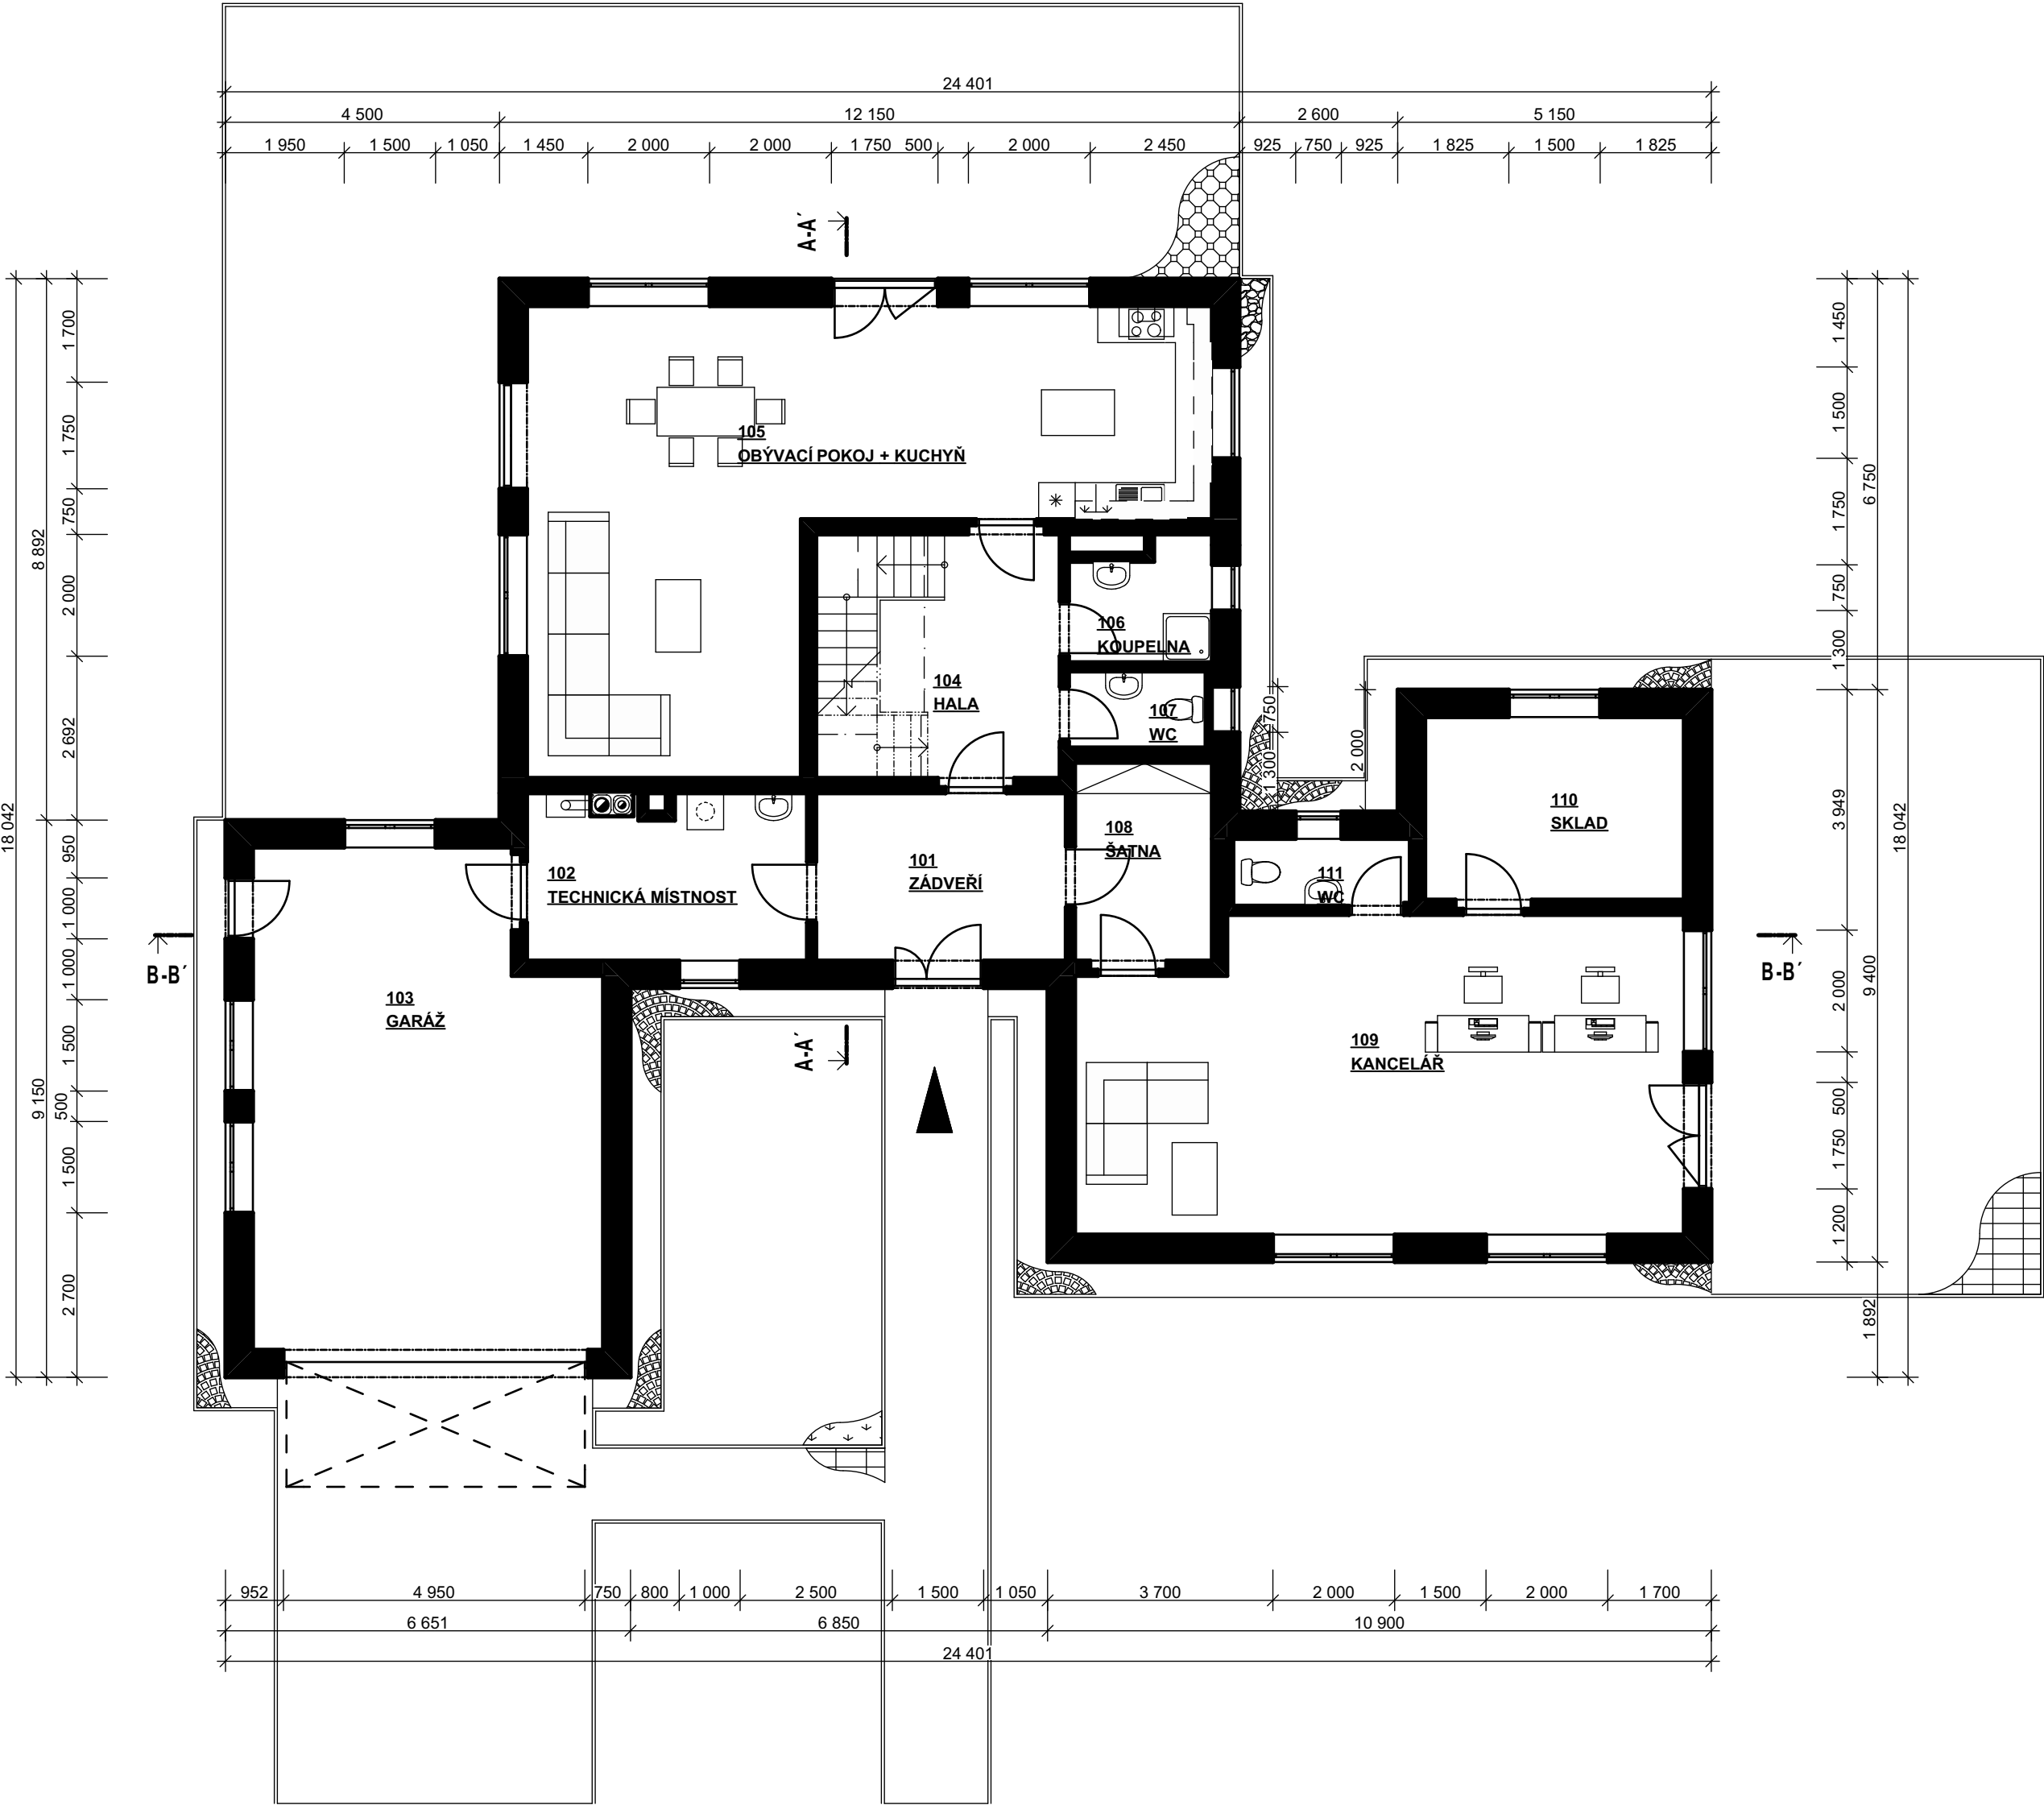

c)				
b)				
a)				
ozn. změny	předmět změny	změnu provedl	podpis	datum



0,000 = 262,627 m n.m., B.p.v. / SOUŘADNICOVÝ SYSTÉM JTSK

PŘEDMĚT	BH56 SPECIALIZOVANÝ PROJEKT	 <div>VYSOKÉ UČENÍ TECHNICKÉ V BRNĚ FAKULTA STAVEBNÍ ÚSTAV POZEMNÍHO STAVITELSTVÍ</div>	
VYPRACOVAL	VONDRA MILOŠ		
KONTROLOVAL	Ing. SMOLKA		
STAVEBNÍK	MALÍKOVÁ VÝČAPY 45, VLAČICE, 28601 ČÁSLAV		
MÍSTO STAVBY	Jabloňová 1134/10, Čáslav-Nové Město, 28601 Čáslav		
NÁZEV STAVBY	MŮJ DŮM		
STAVEBNÍ OBJEKT	RODINNÝ DŮM S PROVOZOVNOU		
ČÁST	ARCHITEKTONICKO-STAVEBNÍ ŘEŠENÍ		
OBSAH:	PŮDORYS 1NP	FORMÁT	4x4
		DATUM	29.5.2015
		STUPĚŇ PD	BP
		MERÍTKO	Č. VÝKRESU
		1:100	01