
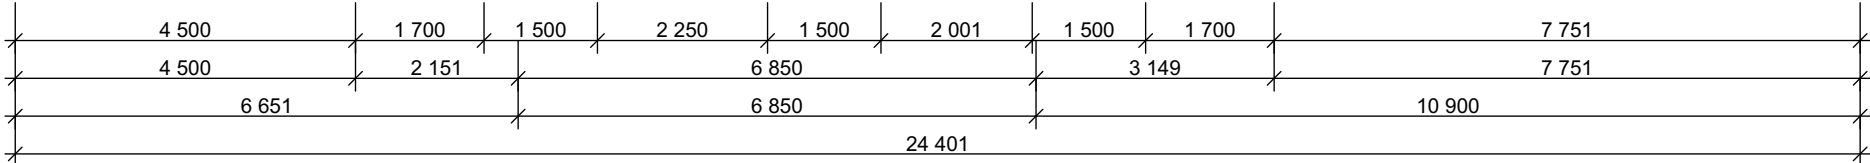
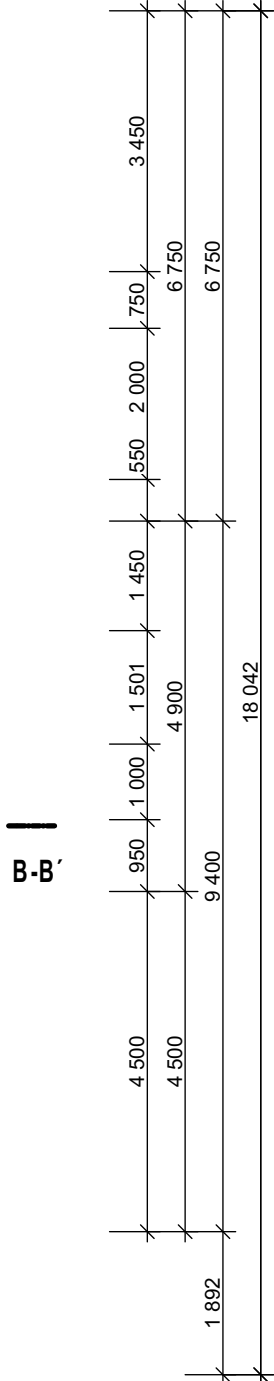
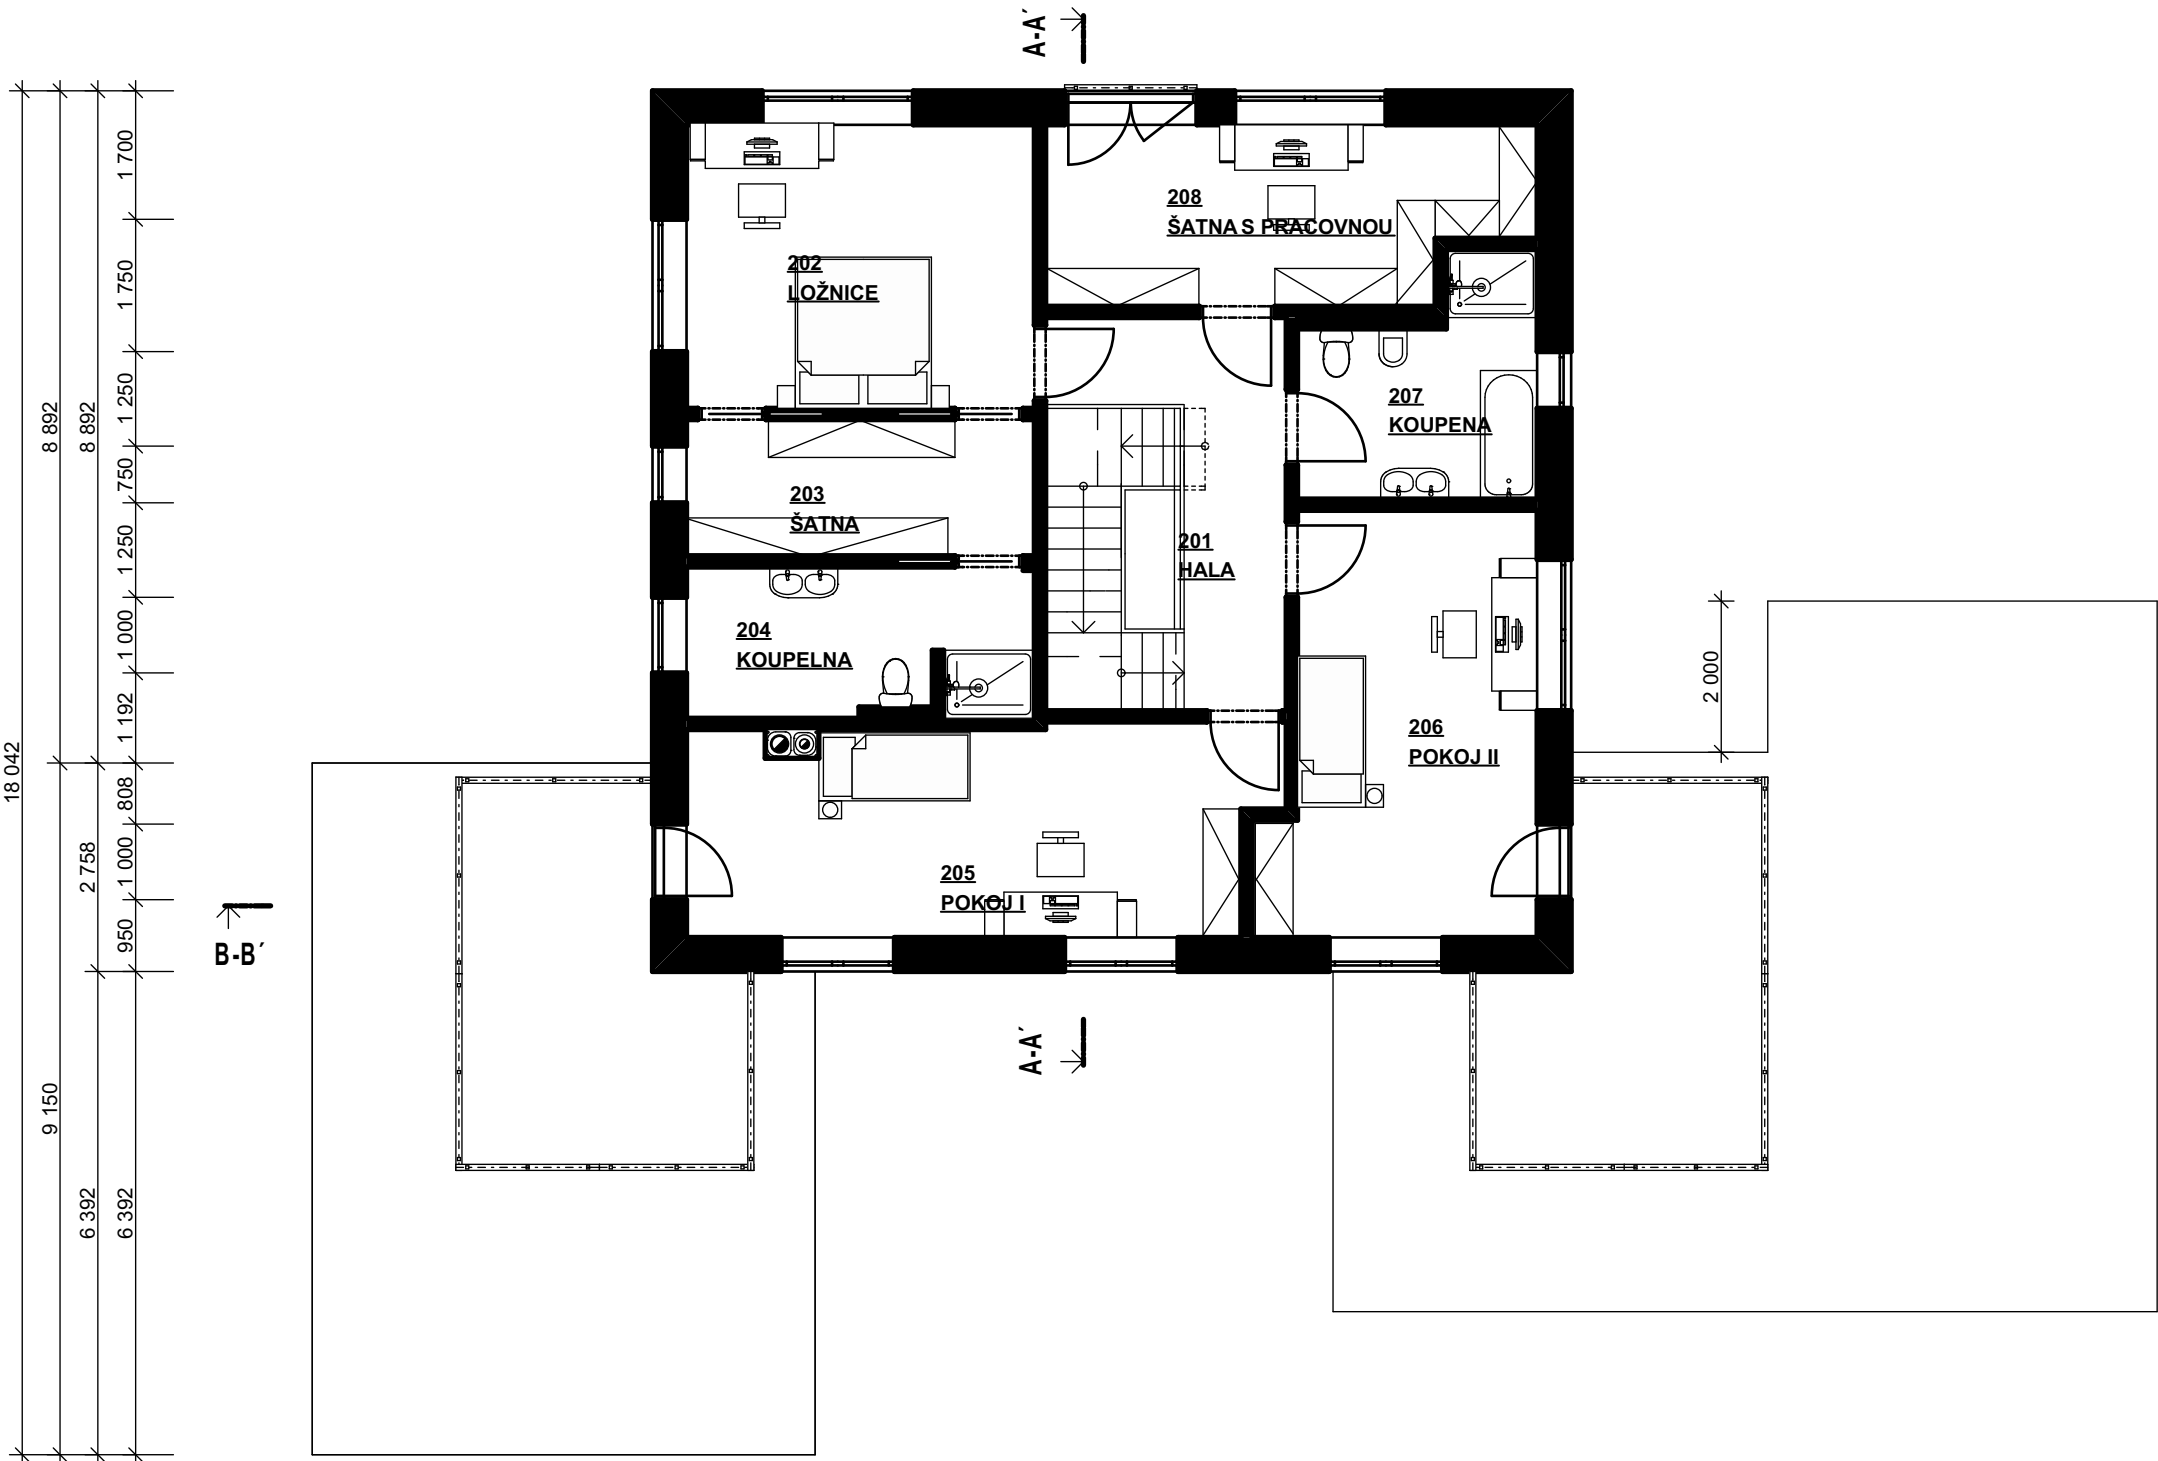


PŮDORYS 2NP

M 1:100, 1:1

TABULKA MÍSTNOSTÍ							
Č.	Název místnosti	Plocha(m2)	Nášílapná vrstva	Povrchová úprava stropu	Povrchová úprava zdí	Kategorie zóny	Poznámka
201	HALA	16,54	KERAMICKÁ DLAŽBA	OMÍTKA	OMÍTKA	Komunikační plochy	SOKL 80 mm
202	LOŽNICE	17,25	LAMINÁTOVÁ PODLAHA	OMÍTKA	OMÍTKA	Obytné plochy	HLINÍKOVÁ LIŠTA SAMOLEPÍCÍ 40 mm
203	ŠATNA	8,28	LAMINÁTOVÁ PODLAHA	OMÍTKA	OMÍTKA	7 Jiné využití	HLINÍKOVÁ LIŠTA SAMOLEPÍCÍ 40 mm
204	KOUPELNA	8,92	KERAMICKÁ DLAŽBA	OMÍTKA	KERAMICKÝ OBKLAD	2 Sanitární prostory	OBKLAD DO VÝŠKY 2000 mm
205	POKOJ I	21,41	LAMINÁTOVÁ PODLAHA	OMÍTKA	OMÍTKA	Obytné plochy	HLINÍKOVÁ LIŠTA SAMOLEPÍCÍ 40 mm
206	POKOJ II	19,13	LAMINÁTOVÁ PODLAHA	OMÍTKA	OMÍTKA	Obytné plochy	HLINÍKOVÁ LIŠTA SAMOLEPÍCÍ 40 mm
207	KOUPENA	8,39	KERAMICKÁ DLAŽBA	OMÍTKA	KERAMICKÝ OBKLAD	2 Sanitární prostory	OBKLAD DO VÝŠKY 2000 mm
208	ŠATNA S PRACOVNOU	14,90	LAMINÁTOVÁ PODLAHA	OMÍTKA	OMÍTKA	7 Jiné využití	HLINÍKOVÁ LIŠTA SAMOLEPÍCÍ 40 mm
		114,82 m²					

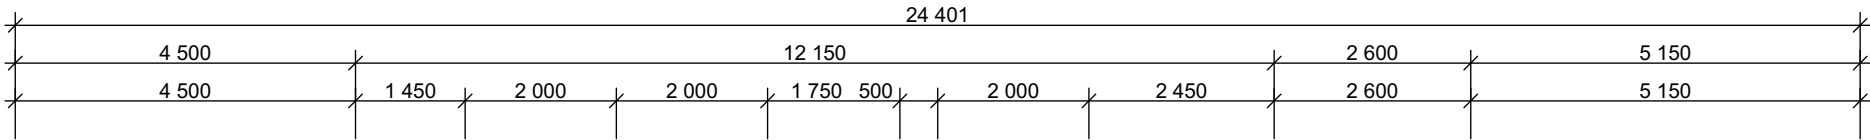

c)				
b)				
a)				
ozn. změny	předmět změny	změnu provedl	podpis	datum



0,000 = 262,627 m n.m., B.p.v. / SOUŘADNICOVÝ SYSTÉM JTSK		<div><div>FAST</div><div>VYSOKÉ UČENÍ TECHNICKÉ V BRNĚ FAKULTA STAVEBNÍ ÚSTAV POZEMNÍHO STAVITELSTVÍ</div></div>	
PŘEDMĚT	BH56 SPECIALIZOVANÝ PROJEKT		
VYPRACOVAL	VONDRA MILOŠ		
KONTROLOVAL	Ing. SMOLKA		
STAVEBNÍK	MALÍKOVÁ VÝČAPY 45, VLAČICE, 28601 ČÁSLAV		
MÍSTO STAVBY	Jabloňová 1134/10, Čáslav-Nové Město, 28601 Čáslav	<div><div>FORMÁT</div><div>DATUM</div><div>STUPĚŇ PD</div><div>MERÍTKO</div><div>Č. VÝKRESU</div></div> <div><div>4x4</div><div>29.5.2015</div><div>BP</div><div>1:100</div><div>02</div></div>	
NÁZEV STAVBY	MŮJ DŮM		
STAVEBNÍ OBJEKT	RODINNÝ DŮM S PROVOZOVNOU		
ČÁST	ARCHITEKTONICKO-STAVEBNÍ ŘEŠENÍ		
OBSAH:	PŮDORYS 2NP		