



M 1:100

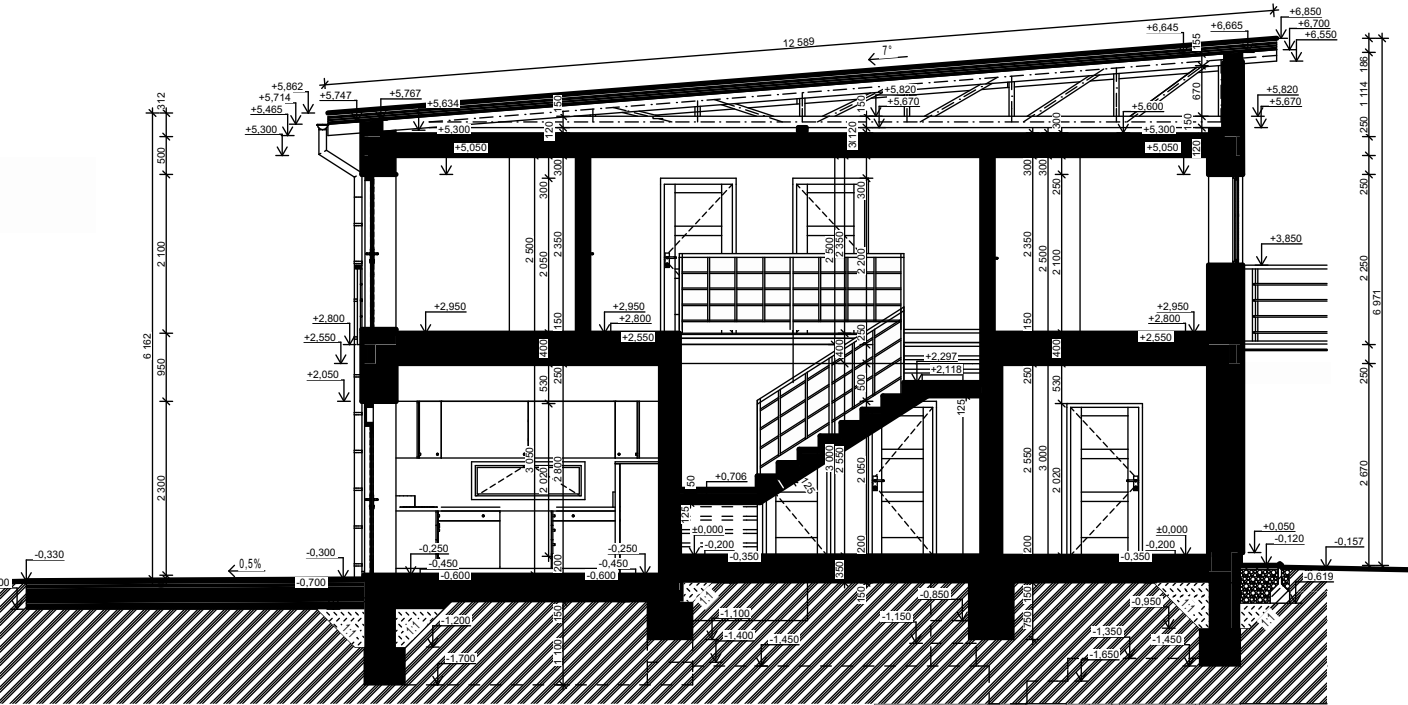

c)				
b)				
a)				
ozn. změny	předmět změny	změnu provedl	podpis	datum

0,000 = 262,627 m n.m., B.p.v. / SOUŘADNICOVÝ SYSTÉM JTSK

PŘEDMĚT	BH56 SPECIALIZOVANÝ PROJEKT			VYSOKÉ UČENÍ TECHNICKÉ V BRNĚ FAKULTA STAVEBNÍ ÚSTAV POZEMNÍHO STAVITELSTVÍ		
VYPRACOVAL	VONDRA MILOŠ					
KONTROLOVAL	Ing. SMOLKA					
STAVEBNÍK	MALÍKOVÁ VÝČAPY 45, VLAČICE, 28601 ČÁSLAV					
MÍSTO STAVBY	Jabloňová 1134/10, Čáslav-Nové Město, 28601 Čáslav					
NÁZEV STAVBY	MŮJ DŮM					
STAVEBNÍ OBJEKT	RODINNÝ DŮM S PROVOZOVNOU		FORMÁT	2xA4		
ČÁST	ARCHITEKTONICKO-STAVEBNÍ ŘEŠENÍ		DATUM	29.5.2015		
OBSAH:			STUPEŇ PD	BP		
ŘEZ A-A'			MEŘÍTKO 1:100	Č. VÝKRESU 03		