



POHLED SEVERNÍ

M 1:100

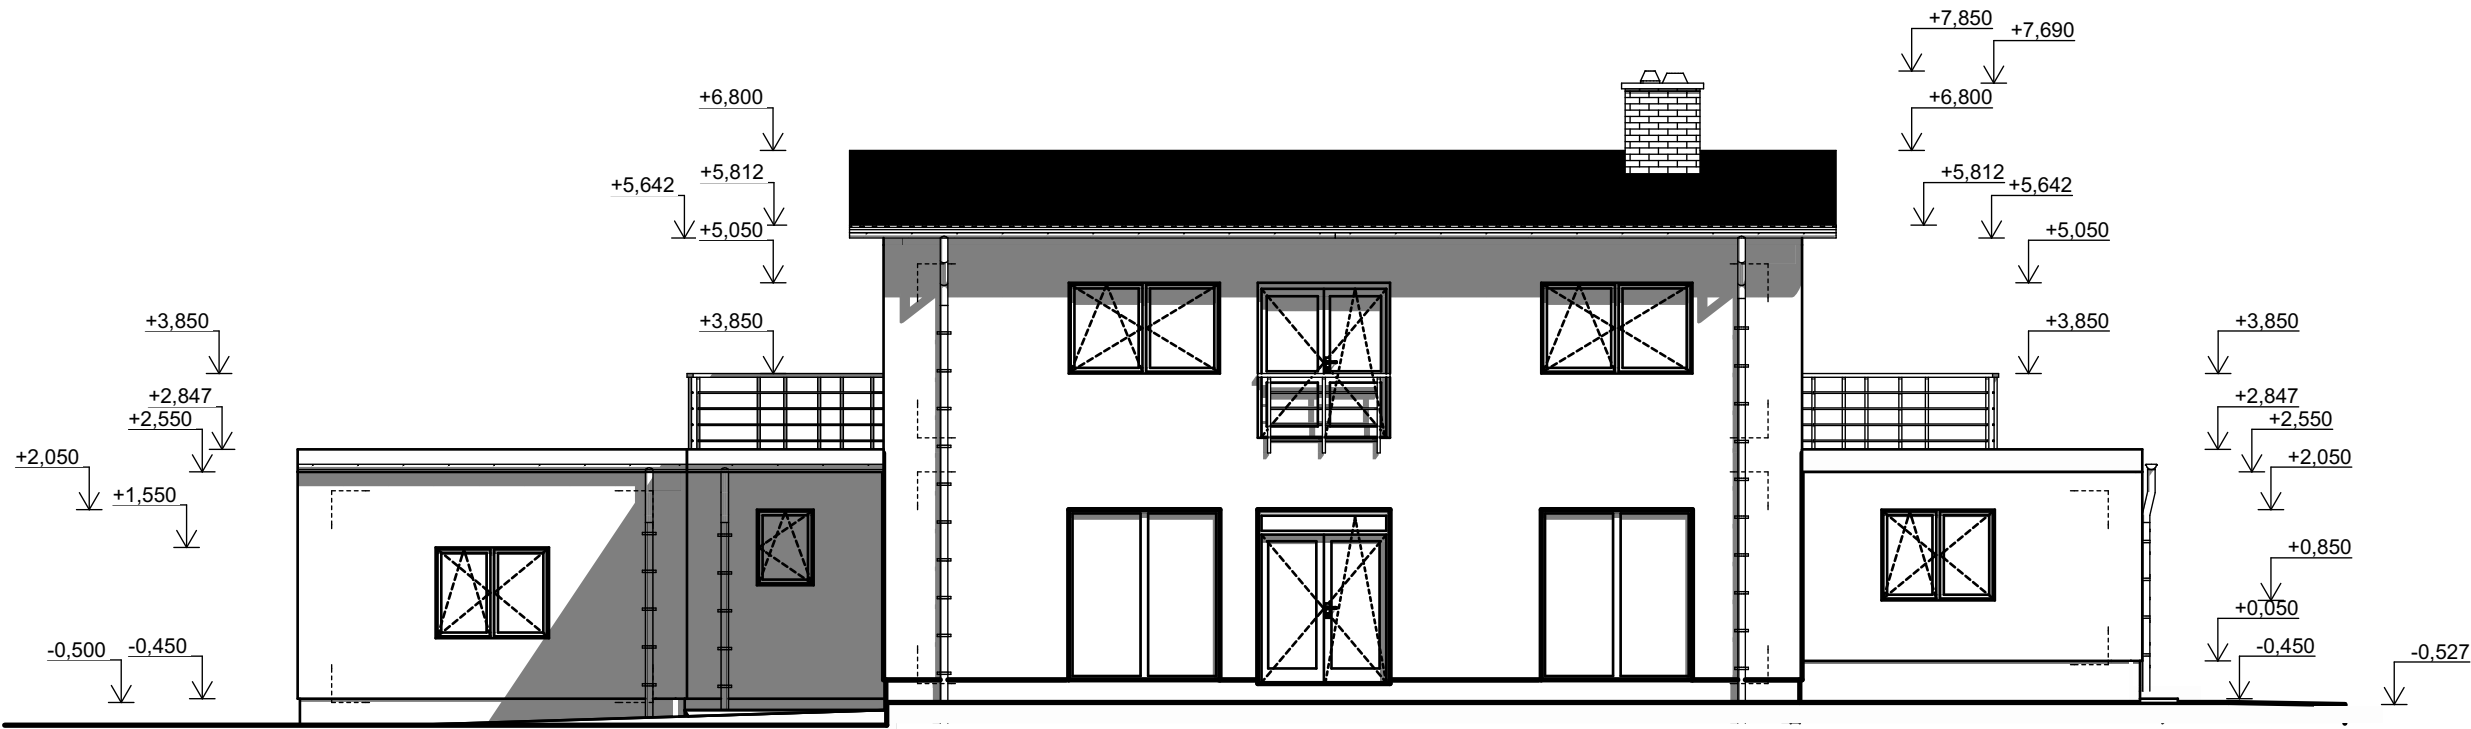

c)				
b)				
a)				
ozn. změny	předmět změny	změnu provedl	podpis	datum

0,000 = 262,627 m n.m., B.p.v. / SOUŘADNICOVÝ SYSTÉM JTSK

PŘEDMĚT	BH56 SPECIALIZOVANÝ PROJEKT		 <div>VYSOKÉ UČENÍ TECHNICKÉ V BRNĚ FAKULTA STAVEBNÍ ÚSTAV POZEMNÍHO STAVITELSTVÍ</div>											
VYPRACOVAL	VONDRA MILOŠ													
KONTROLOVAL	Ing. SMOLKA													
STAVEBNÍK	MALÍKOVÁ VÝČAPY 45, VLAČICE, 28601 ČÁSLAV													
MÍSTO STAVBY	Jabloňová 1134/10, Čáslav-Nové Město, 28601 Čáslav													
NÁZEV STAVBY	MŮJ DŮM		<table><tr><td>FORMÁT</td><td>2xA4</td></tr><tr><td>DATUM</td><td>29.5.2015</td></tr><tr><td>STUPEŇ PD</td><td>BP</td></tr><tr><td>MEŘÍTKO</td><td>Č. VÝKRESU</td></tr><tr><td>1:100</td><td>05</td></tr></table>		FORMÁT	2xA4	DATUM	29.5.2015	STUPEŇ PD	BP	MEŘÍTKO	Č. VÝKRESU	1:100	05
FORMÁT	2xA4													
DATUM	29.5.2015													
STUPEŇ PD	BP													
MEŘÍTKO	Č. VÝKRESU													
1:100	05													
STAVEBNÍ OBJEKT	RODINNÝ DŮM S PROVOZOVNOU													
ČÁST	ARCHITEKTONICKO-STAVEBNÍ ŘEŠENÍ													
OBSAH:														
POHLED SEVERNÍ														