



POHLED VÝCHODNÍ

M 1:100

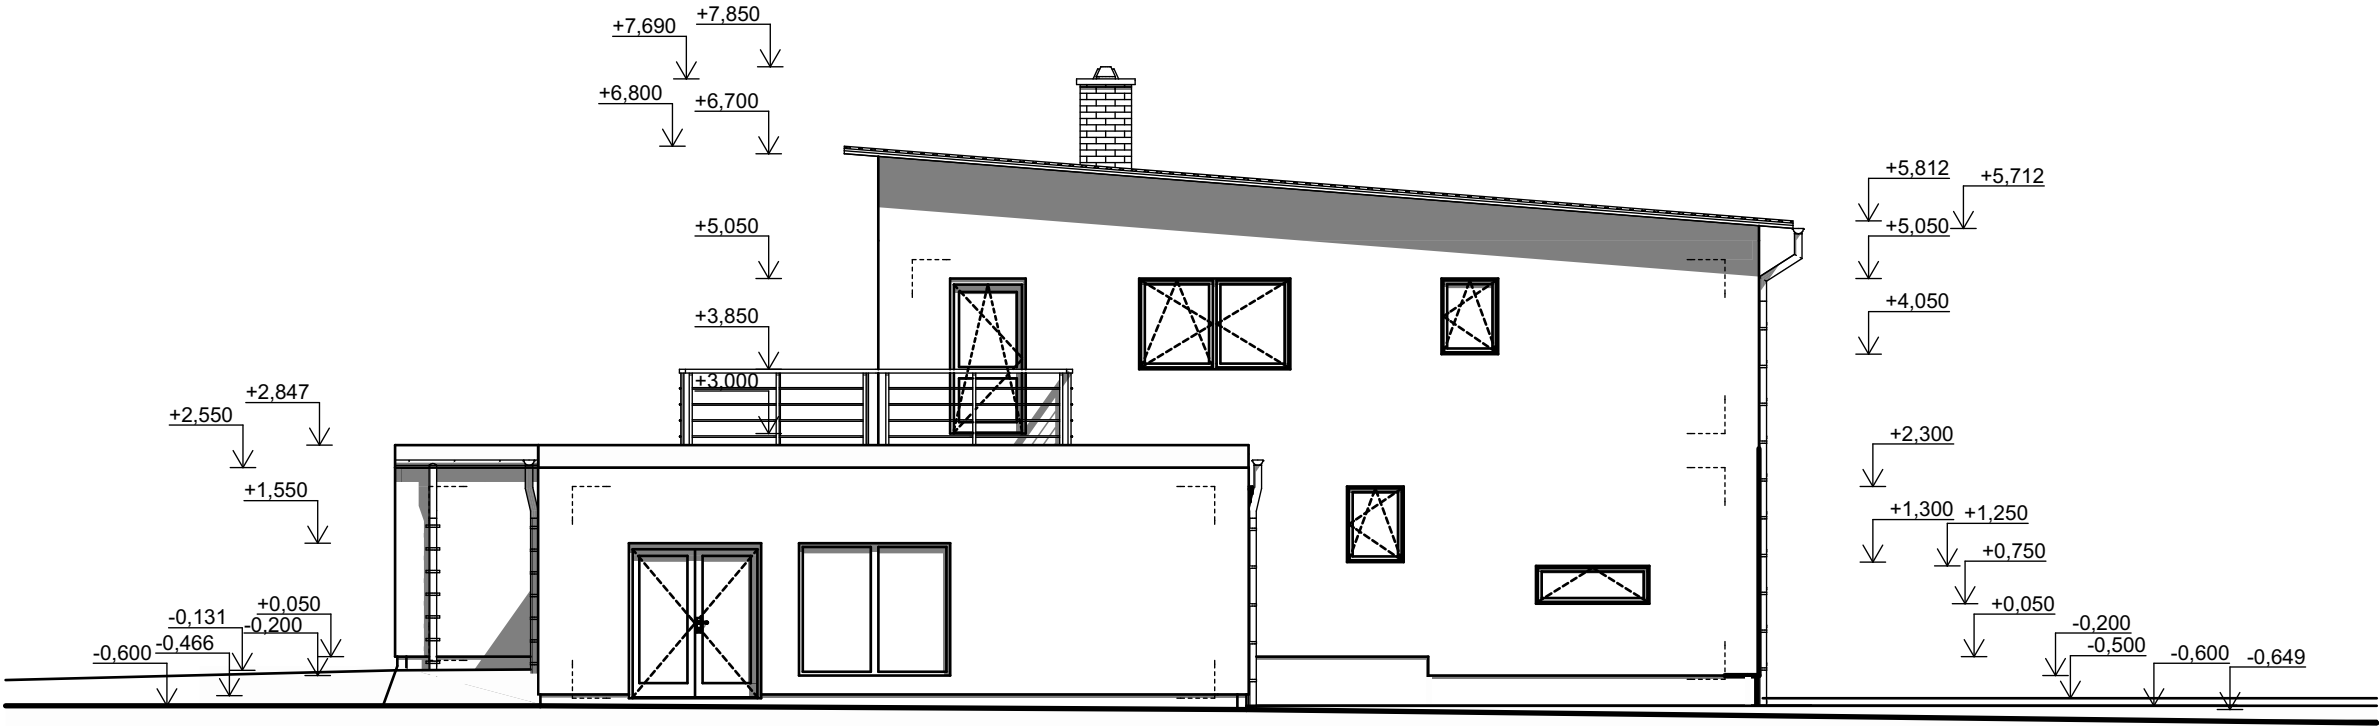

c)				
b)				
a)				
ozn. změny	předmět změny	změnu provedl	podpis	datum

0,000 = 262,627 m n.m., B.p.v. / SOUŘADNICOVÝ SYSTÉM JTSK

PŘEDMĚT	BH56 SPECIALIZOVANÝ PROJEKT			VYSOKÉ UČENÍ TECHNICKÉ V BRNĚ FAKULTA STAVEBNÍ ÚSTAV POZEMNÍHO STAVITELSTVÍ	
VYPRACOVAL	VONDRA MILOŠ				
KONTROLOVAL	Ing. SMOLKA				
STAVEBNÍK	MALÍKOVÁ VÝČAPY 45, VLAČICE, 28601 ČÁSLAV				
MÍSTO STAVBY	Jabloňová 1134/10, Čáslav-Nové Město, 28601 Čáslav				
NÁZEV STAVBY	MŮJ DŮM				
STAVEBNÍ OBJEKT	RODINNÝ DŮM S PROVOZOVNOU		FORMÁT	2xA4	
ČÁST	ARCHITEKTONICKO-STAVEBNÍ ŘEŠENÍ		DATUM	29.5.2015	
OBSAH:	POHLED VÝCHODNÍ		STUPEŇ PD	BP	
			MEŘÍTKO 1:100	Č. VÝKRESU 07	