


SITUAČNÍ VÝKRES ŠIRŠÍCH VZTAHŮ



M 1:500, 1:50

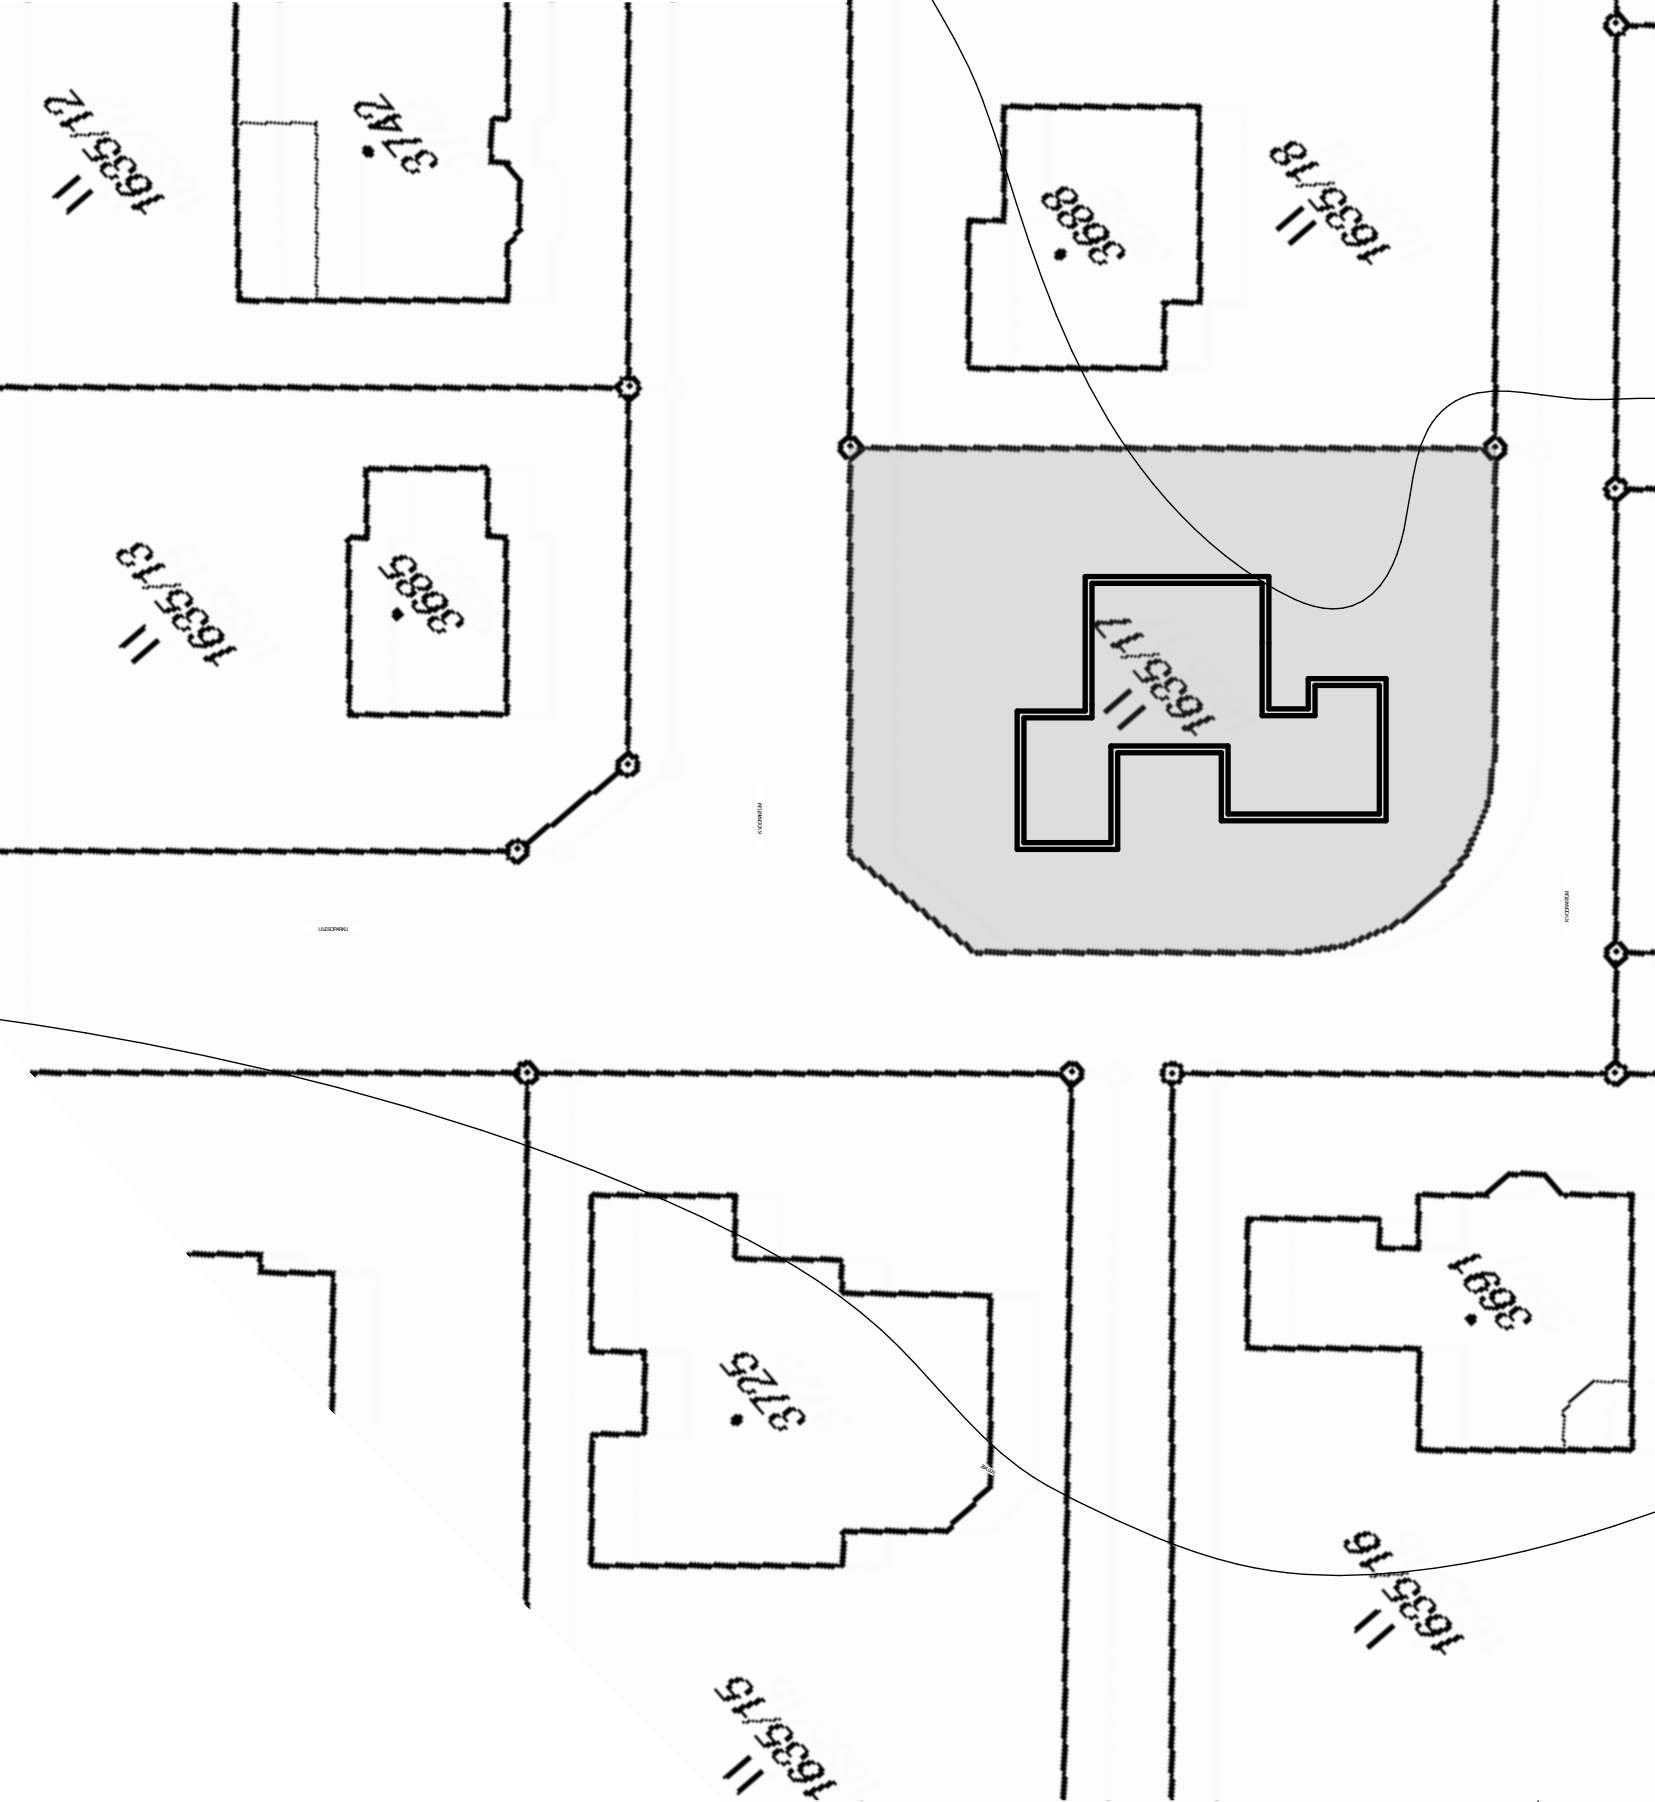

VYSVĚTLIVKY ZNAČEK

- BUDOVA ZDĚNÁ,
BETONOVÁ,
KOVOVÁ
- LOUKA
- ZAHRADA

c)				
b)				
a)				
ozn. změny	předmět změny	změnu provedl	podpis	datum

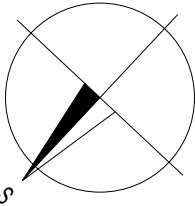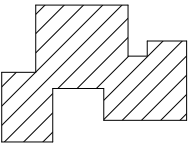

0,000 = 262,627 m n.m., B.p.v. / SOUŘADNICOVÝ SYSTÉM JTSK

PŘEDMĚT	BH56 SPECIALIZOVANÝ PROJEKT			VYSOKÉ UČENÍ TECHNICKÉ V BRNĚ FAKULTA STAVEBNÍ ÚSTAV POZEMNÍHO STAVITELSTVÍ		
VYPRACOVAL	VONDRA MILOŠ					
KONTROLOVAL	Ing. SMOLKA					
STAVEBNÍK	MALÍKOVÁ VÝČAPY 45, VLAČICE, 28601 ČÁSLAV					
MÍSTO STAVBY	Jabloňová 1134/10, Čáslav-Nové Město, 28601 Čáslav					
NÁZEV STAVBY	MŮJ DŮM					
			FORMÁT		2xA4	
STAVEBNÍ OBJEKT	RODINNÝ DŮM S PROVOZOVNOU		DATUM		29.5.2015	
ČÁST	ARCHITEKTONICKO-STAVEBNÍ ŘEŠENÍ		STUPEŇ PD		BP	
OBSAH:	SITUAČNÍ VÝKRES ŠIRŠÍCH VZTAHŮ		MEŘÍTKO		Č. VÝKRESU	
			1:500		C.1	