




M 1:500, 1:50

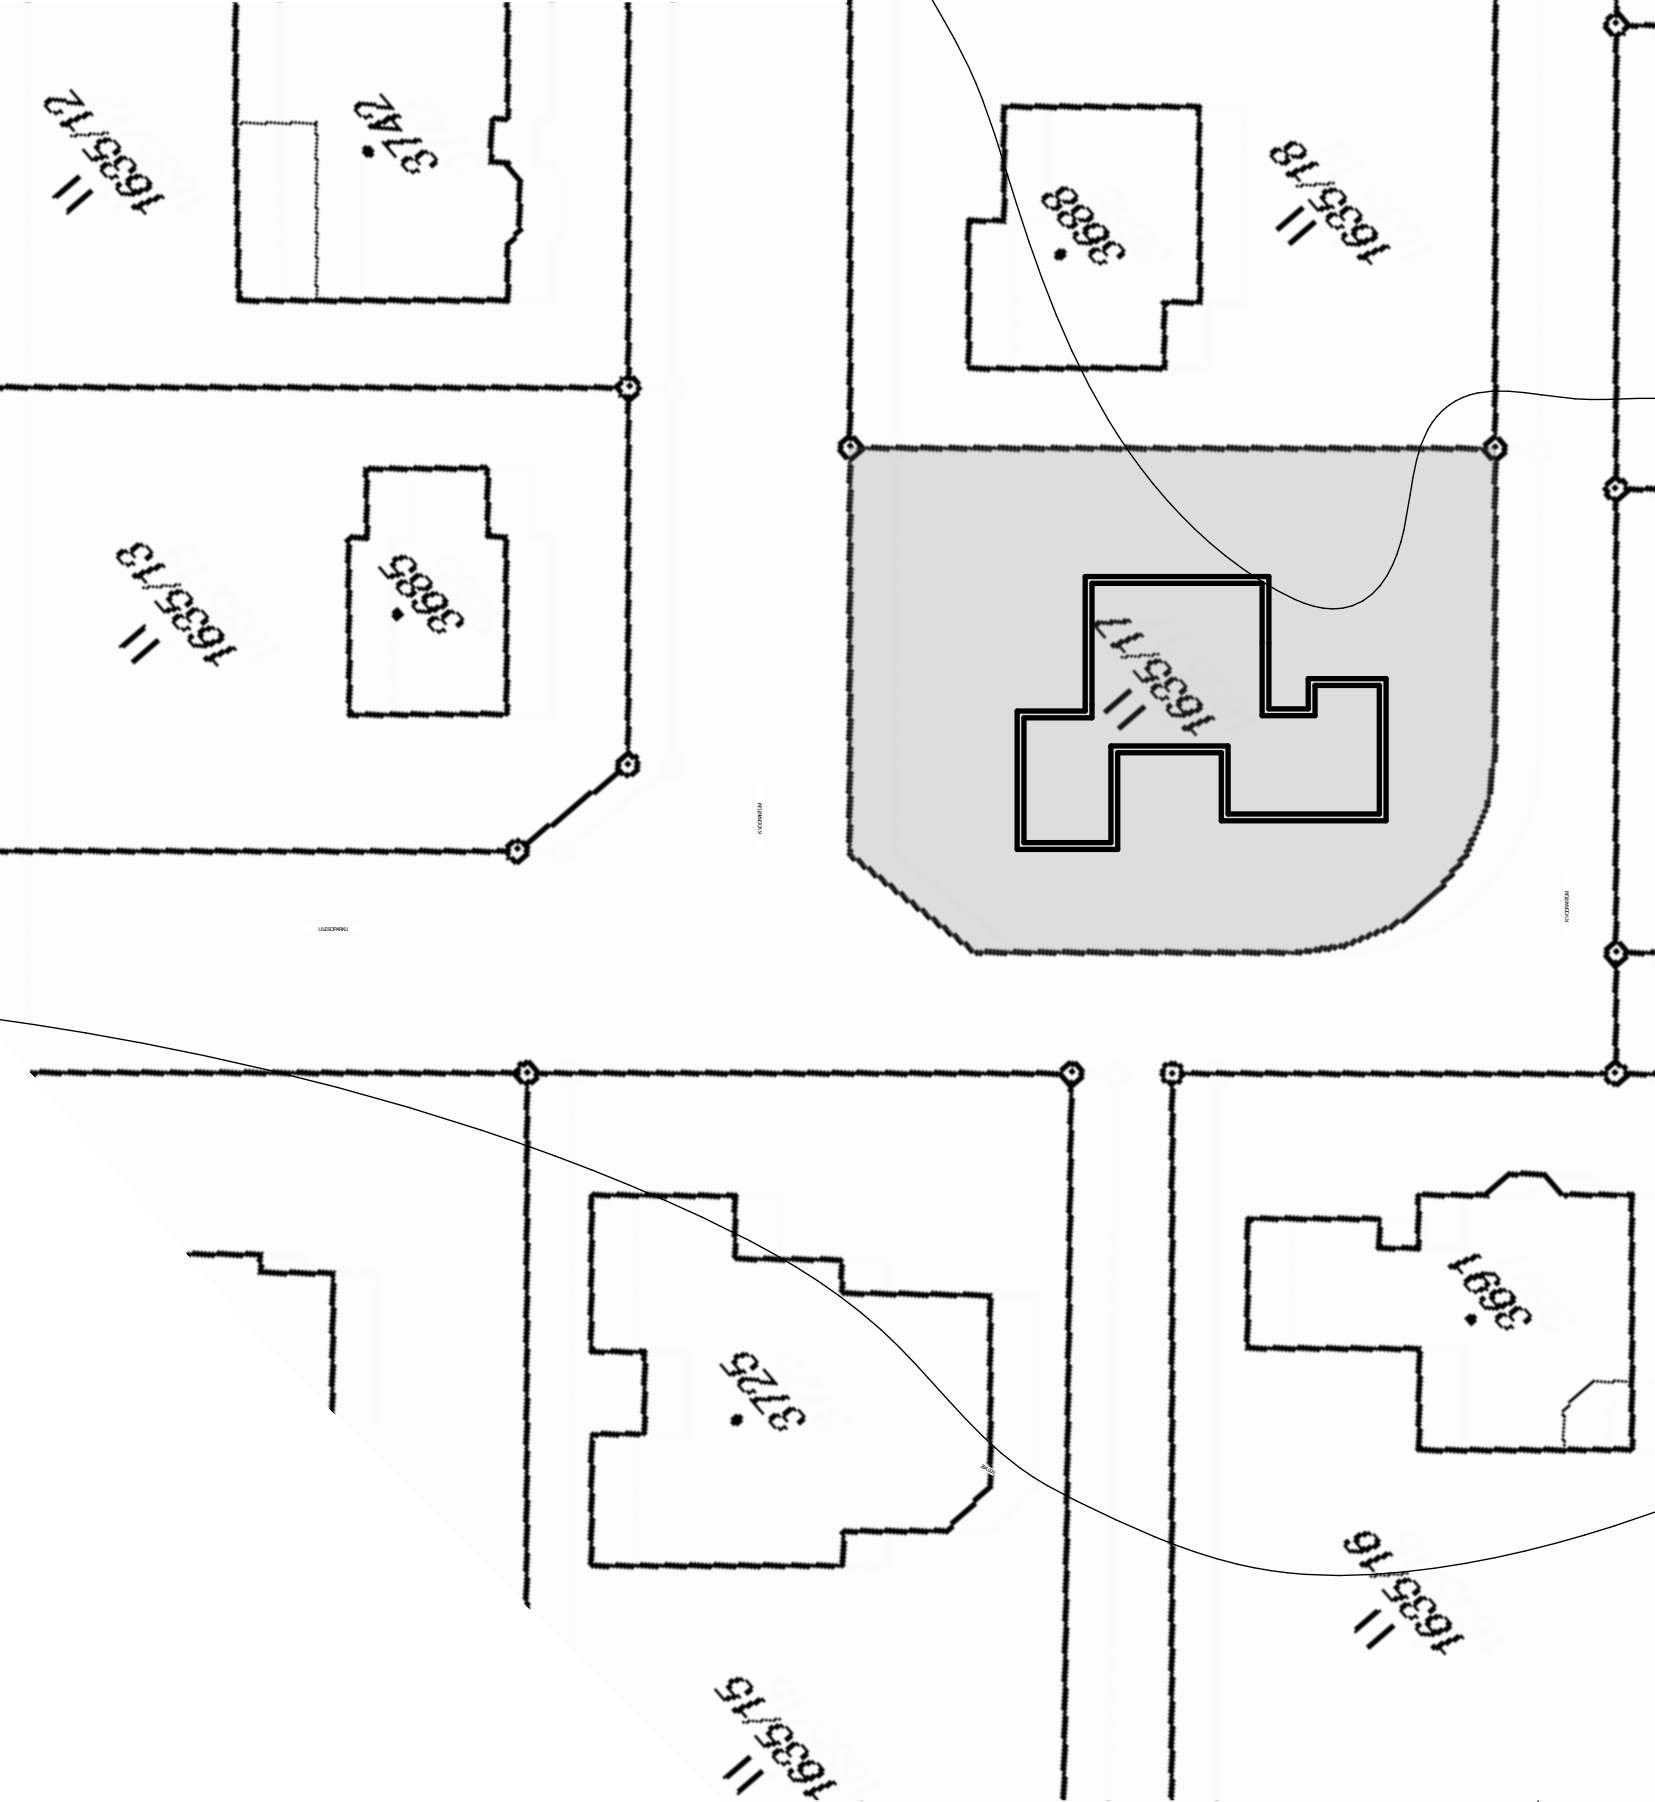

VYSVĚTLIVKY ZNAČEK

- BUDOVA ZDĚNÁ,
BETONOVÁ,
KOVOVÁ
- LOUKA
- ZAHRADA

c)				
b)				
a)				
ozn. změny	předmět změny	změnu provedl	podpis	datum

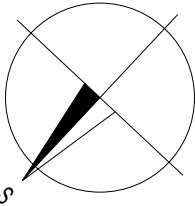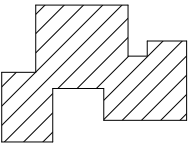

0,000 = 262,627 m n.m., B.p.v. / SOUŘADNICOVÝ SYSTÉM JTSK

PŘEDMĚT	BH56 SPECIALIZOVANÝ PROJEKT			VYSOKÉ UČENÍ TECHNICKÉ V BRNĚ FAKULTA STAVEBNÍ ÚSTAV POZEMNÍHO STAVITELSTVÍ												
VYPRACOVAL	VONDRA MILOŠ															
KONTROLOVAL	Ing. SMOLKA															
STAVEBNÍK	MALÍKOVÁ VÝČAPY 45, VLAČICE, 28601 ČÁSLAV															
MÍSTO STAVBY	Jabloňová 1134/10, Čáslav-Nové Město, 28601 Čáslav															
NÁZEV STAVBY	MŮJ DŮM		<table><tr><td>FORMÁT</td><td>2xA4</td></tr><tr><td>DATUM</td><td>29.5.2015</td></tr><tr><td>STUPEŇ PD</td><td>BP</td></tr><tr><td>MEŘÍTKO</td><td>Č. VÝKRESU</td></tr><tr><td>1:500</td><td>C.1</td></tr></table>				FORMÁT	2xA4	DATUM	29.5.2015	STUPEŇ PD	BP	MEŘÍTKO	Č. VÝKRESU	1:500	C.1
FORMÁT	2xA4															
DATUM	29.5.2015															
STUPEŇ PD	BP															
MEŘÍTKO	Č. VÝKRESU															
1:500	C.1															
STAVEBNÍ OBJEKT	RODINNÝ DŮM S PROVOZOVNOU															
ČÁST	ARCHITEKTONICKO-STAVEBNÍ ŘEŠENÍ															
OBSAH:																
SITUAČNÍ VÝKRES ŠIRŠÍCH VZTAHŮ																