


ŘEZ A - A'

M 1:50, 1:10

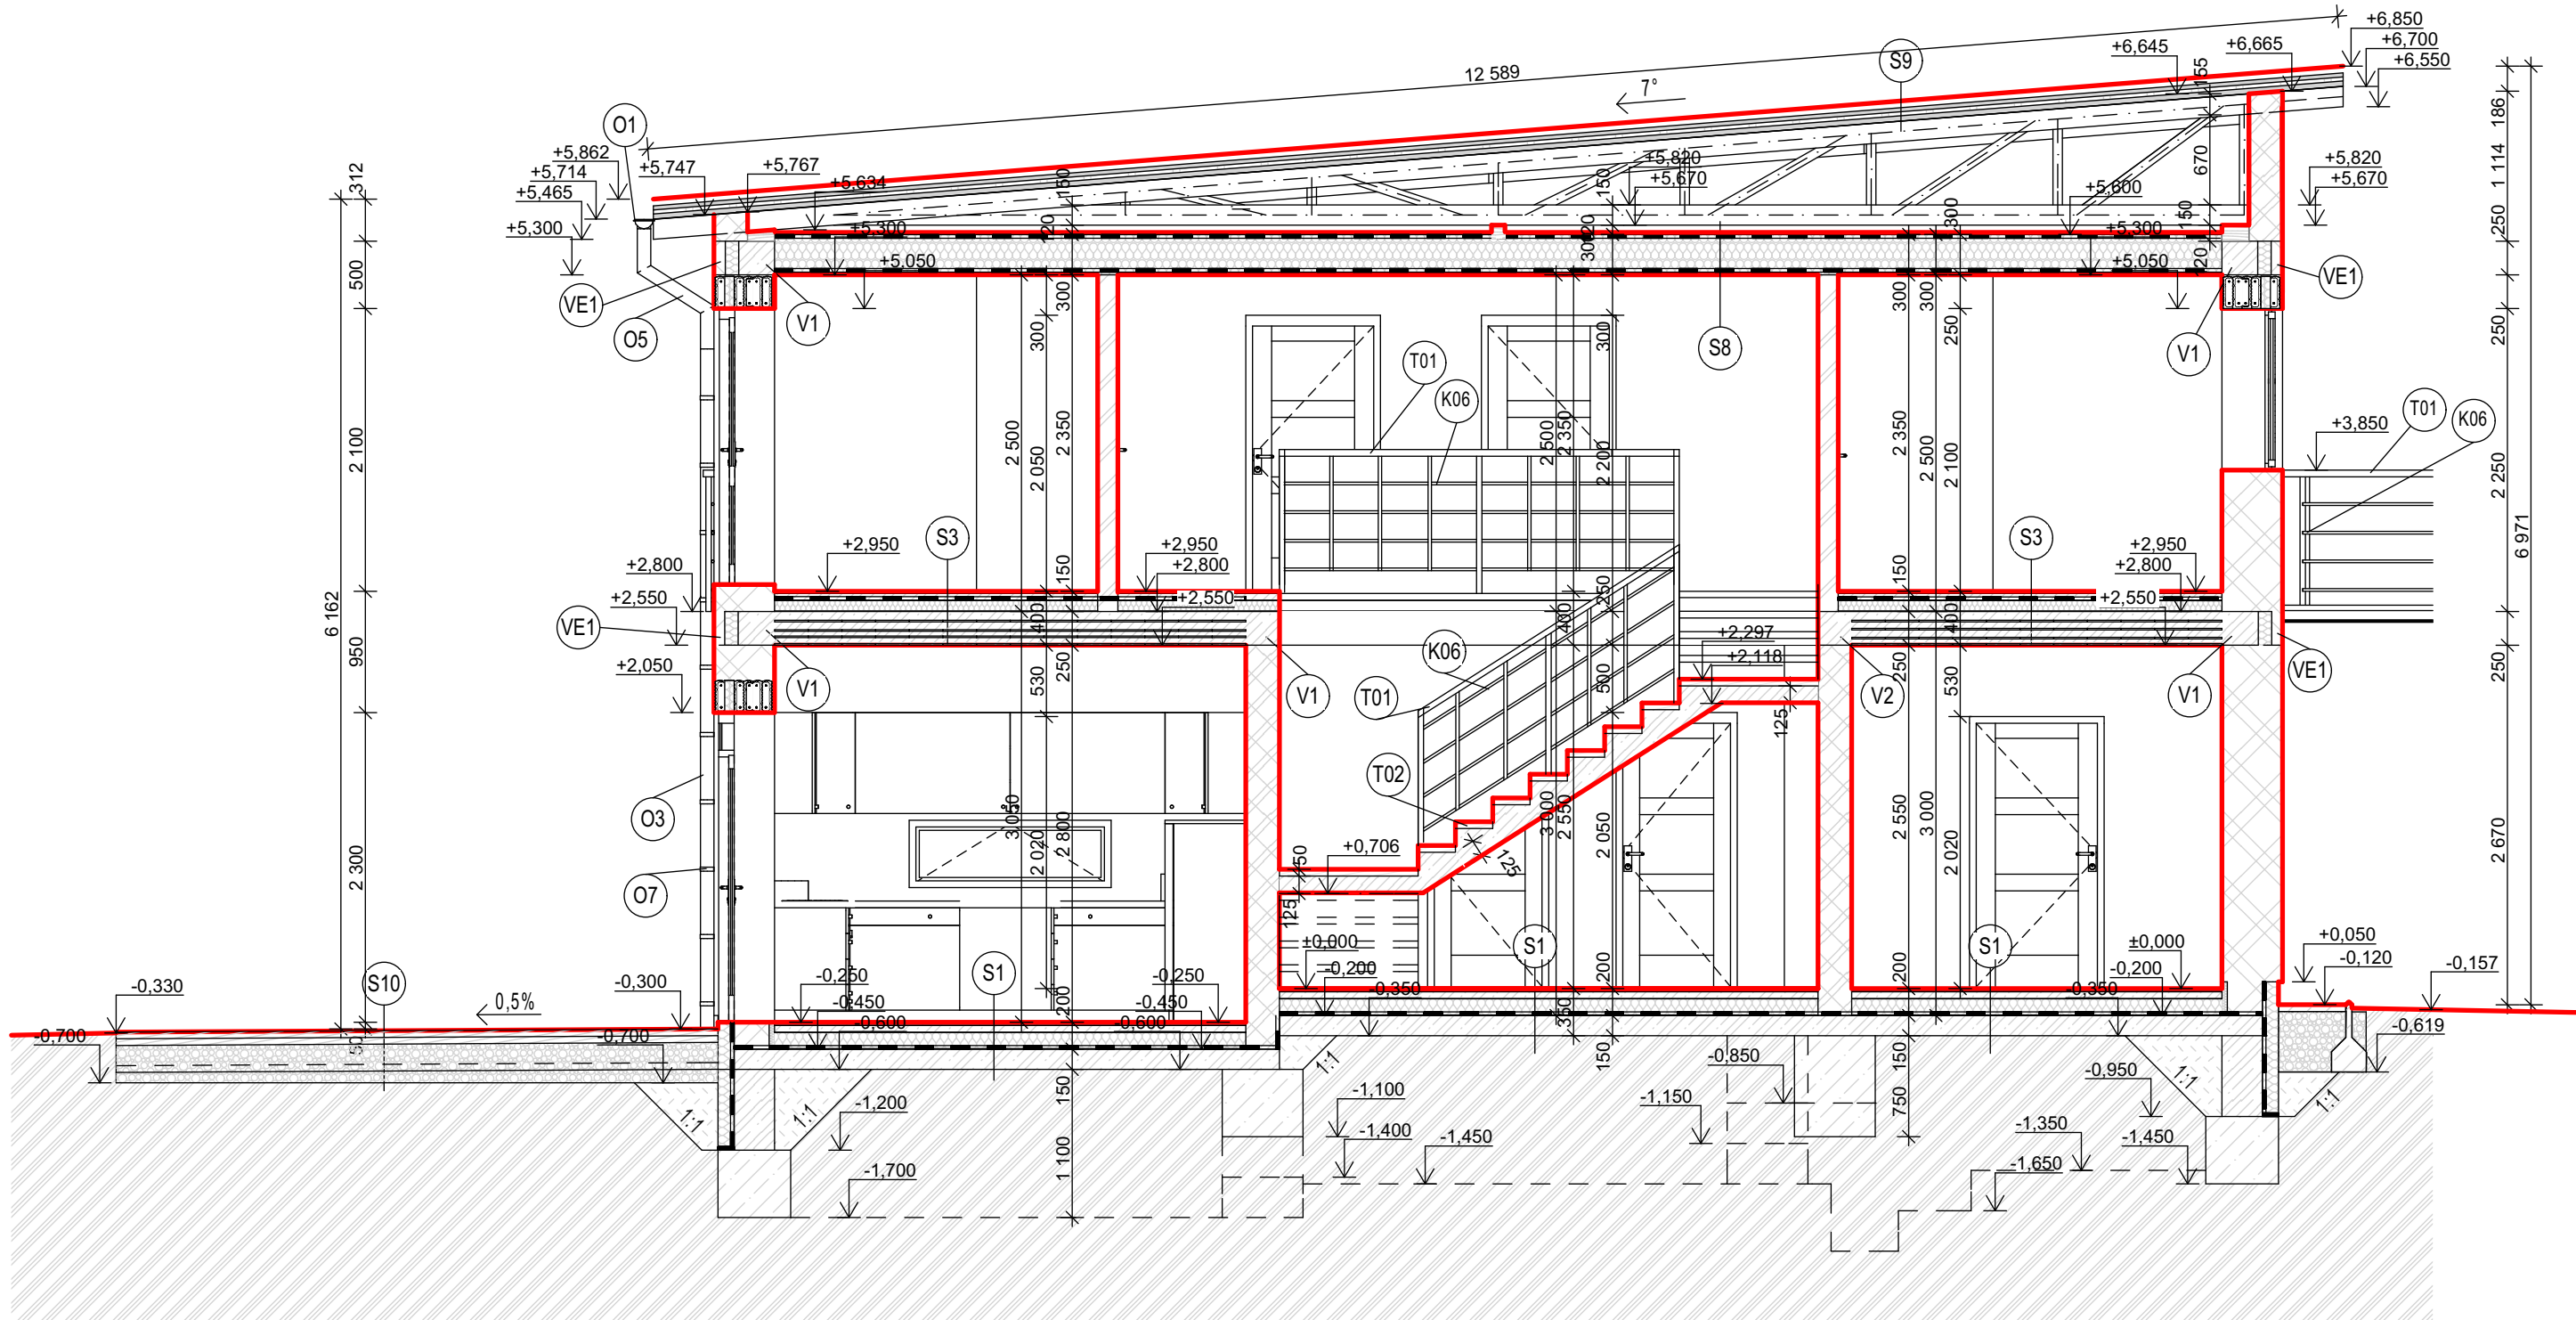

LEGENDA MATERIÁLU



BROUŠENÉ CIHLY POROTHERM 44 T PROFI TL. 440 mm
NA ZDÍCI MALTU POROTHERM PROFI PRO TENKOVRSVÉ ZDĚNÍ P10

$\lambda = 0,077 \text{ W.m2.K-2}$
 $f_c = 10 \text{ N.mm}^{-2}$



BROUŠENÉ CIHLY POROTHERM 24 PROFI TL. 240 mm
NA ZDÍCI MALTU POROTHERM PROFI PRO TENKOVRSVÉ ZDĚNÍ P10

$\lambda = 0,28 \text{ W.m2.K-2}$
 $f_c = 10 \text{ N.mm}^{-2}$



BROUŠENÉ CIHLY POROTHERM 14 T PROFI TL. 140 mm
NA ZDÍCI MALTU POROTHERM PROFI PRO TENKOVRSVÉ ZDĚNÍ P10

$\lambda = 0,26 \text{ W.m2.K-2}$
 $f_c = 10 \text{ N.mm}^{-2}$




BETONOVÉ ZTRACENÉ BENDĚNÍ DITON ZB 30 TL. 300 mm
VYZTUŽENÉ STAVEBNÍ VÝZTUŽÍ V PODELNÉ I PŘÍČNÉ SPÁŘE DLE VÝPOČTU B500B $f_{ck} = 500 \text{ MPa}$

$\lambda = 0,26 \text{ W.m2.K-2}$
 $f_{ck} = 500 \text{ MPa}$



BETONOVÁ ZÁKLADOVÁ DESKA TL. 150 mm
VYZTUŽENÉ STAVEBNÍ KARI SÍŤI DLE VÝPOČTU B500B $f_{ck} = 500 \text{ MPa}$

$\lambda = 0,26 \text{ W.m2.K-2}$
 $f_{ck} = 500 \text{ MPa}$

 

MODIFIKOVANÝ ASFALTOVÝ PÁS S NOSNOU VLOŽKOU ZE SKELNÉ TKANINY

$\lambda = 0,21 \text{ W.m2.K-2}$



ZEMINA PŮVODNÍ GS ŠTĚRK JÍLOVITÝ UHL VVNITŘNÍHO TŘENÍ
VÝPOČTOVÁ ÚNOSTOST

$\varphi_{ef} = 45^\circ$
 $R_{ef} = 200 \text{ KPa}$



ZEMINA NASYPANÁ - ZHUTNĚNÁ



HRUBÉ DRCENÉ KAMENIVO FRAKCE 8/16 mm

(CH) PROSTUP ZÁKLADOVÝM PASEM KRUHOVÉHO PROFILU S OCELOVOU CHRÁNIČKOU $d = 175 \text{ mm}$


(O1) LINDAB R PODOKAPNÍ ŽLAB PŮLKRUHOVÝ $D = 155 \text{ mm}$

(O2) LINDAB SOKN ODSKOK SVODNÉ ROURY $D/d = 100 \text{ mm}$


(O3) LINDAB SPOR SVODOVÁ ROURA $D = 100 \text{ mm}$

(K) DVOUSLOŽKOVÝ KOMÍN SHIEDEL ABSOLUT SA20 TL12

c)				
b)				
a)				
ozn. změny	předmět změny	změnu provedl	podpis	datum

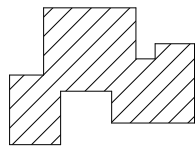

0,000 = 262,627 m n.m., B.p.v. / SOUŘADNICOVÝ SYSTÉM JTSK

PŘEDMĚT	BH56 SPECIALIZOVANÝ PROJEKT		 <div>VYSOKÉ UČENÍ TECHNICKÉ V BRNĚ FAKULTA STAVEBNÍ ÚSTAV POZEMNÍHO STAVITELSTVÍ</div>	
VYPRACOVAL	VONDRA MILOŠ			
KONTROLOVAL	Ing. SMOLKA			
STAVEBNÍK	JANOTOVÁ U CIHELNY 1920, ČÁSLAV-NOVÉ MĚSTO, 28601 ČÁSLAV			
MÍSTO STAVBY	JABLOŇOVÁ 1134/10, ČÁSLAV-NOVÉ MĚSTO, 28601 ČÁSLAV			
NÁZEV STAVBY	MŮJ DŮM			
			FORMÁT	4x4
STAVEBNÍ OBJEKT	3689 RODINNÝ DŮM S PROVOZOVNOU		DATUM	29.5.2015
ČÁST	ARCHITEKTONICKO-STAVEBNÍ ŘEŠENÍ		STUPEŇ PD	BP
OBSAH:			MĚŘITKO	Č. VÝKRESU
ŘEZ A - A'			1:50,	D1.1.04