



M 1:100

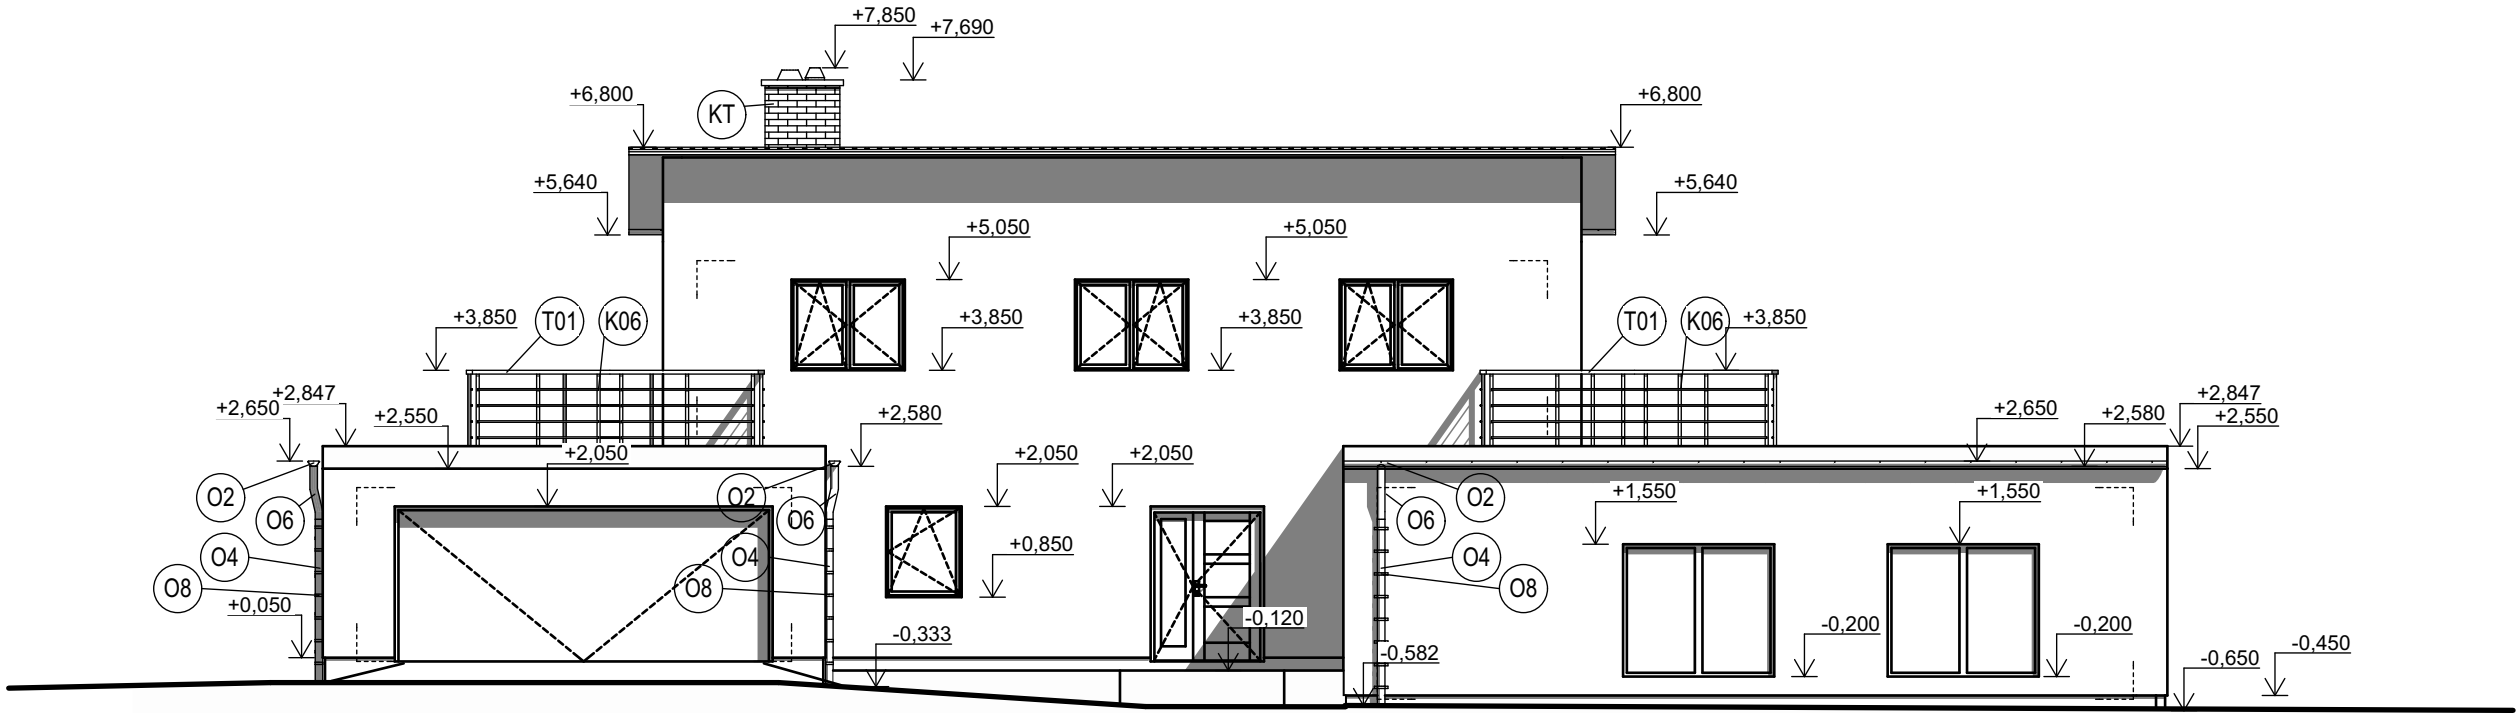

| | | | | |
|------------|---------------|---------------|--------|-------|
| c) | | | | |
| b) | | | | |
| a) | | | | |
| ozn. změny | předmět změny | změnu provedl | podpis | datum |

0,000 = 262,627 m n.m., B.p.v. / SOUŘADNICOVÝ SYSTÉM JTSK

| | | | | |
|--------------------------------|--|--|--|-----------------------|
| PŘEDMĚT | BH56 SPECIALIZOVANÝ PROJEKT | |  <div>VYSOKÉ UČENÍ TECHNICKÉ V BRNĚ FAKULTA STAVEBNÍ ÚSTAV POZEMNÍHO STAVITELSTVÍ</div> | |
| VYPRACOVAL | VONDRA MILOŠ | | | |
| KONTROLOVAL | Ing. SMOLKA | | | |
| STAVEBNÍK | MALÍKOVÁ VÝČAPY 45, VLAČICE, 28601 ČÁSLAV | | | |
| MÍSTO STAVBY | Jabloňová 1134/10, Čáslav-Nové Město, 28601 Čáslav | | | |
| NÁZEV STAVBY | MŮJ DŮM | | | |
| | | | FORMÁT | 2xA4 |
| STAVEBNÍ OBJEKT | RODINNÝ DŮM S PROVOZOVNOU | | DATUM | 29.5.2015 |
| ČÁST | ARCHITEKTONICKO-STAVEBNÍ ŘEŠENÍ | | STUPEŇ PD | BP |
| OBSAH: POHLED SEVEROZÁPADNÍ | | | MEŘÍTKO 1:100 | Č. VÝKRESU D1.1.08 |