



M 1:10

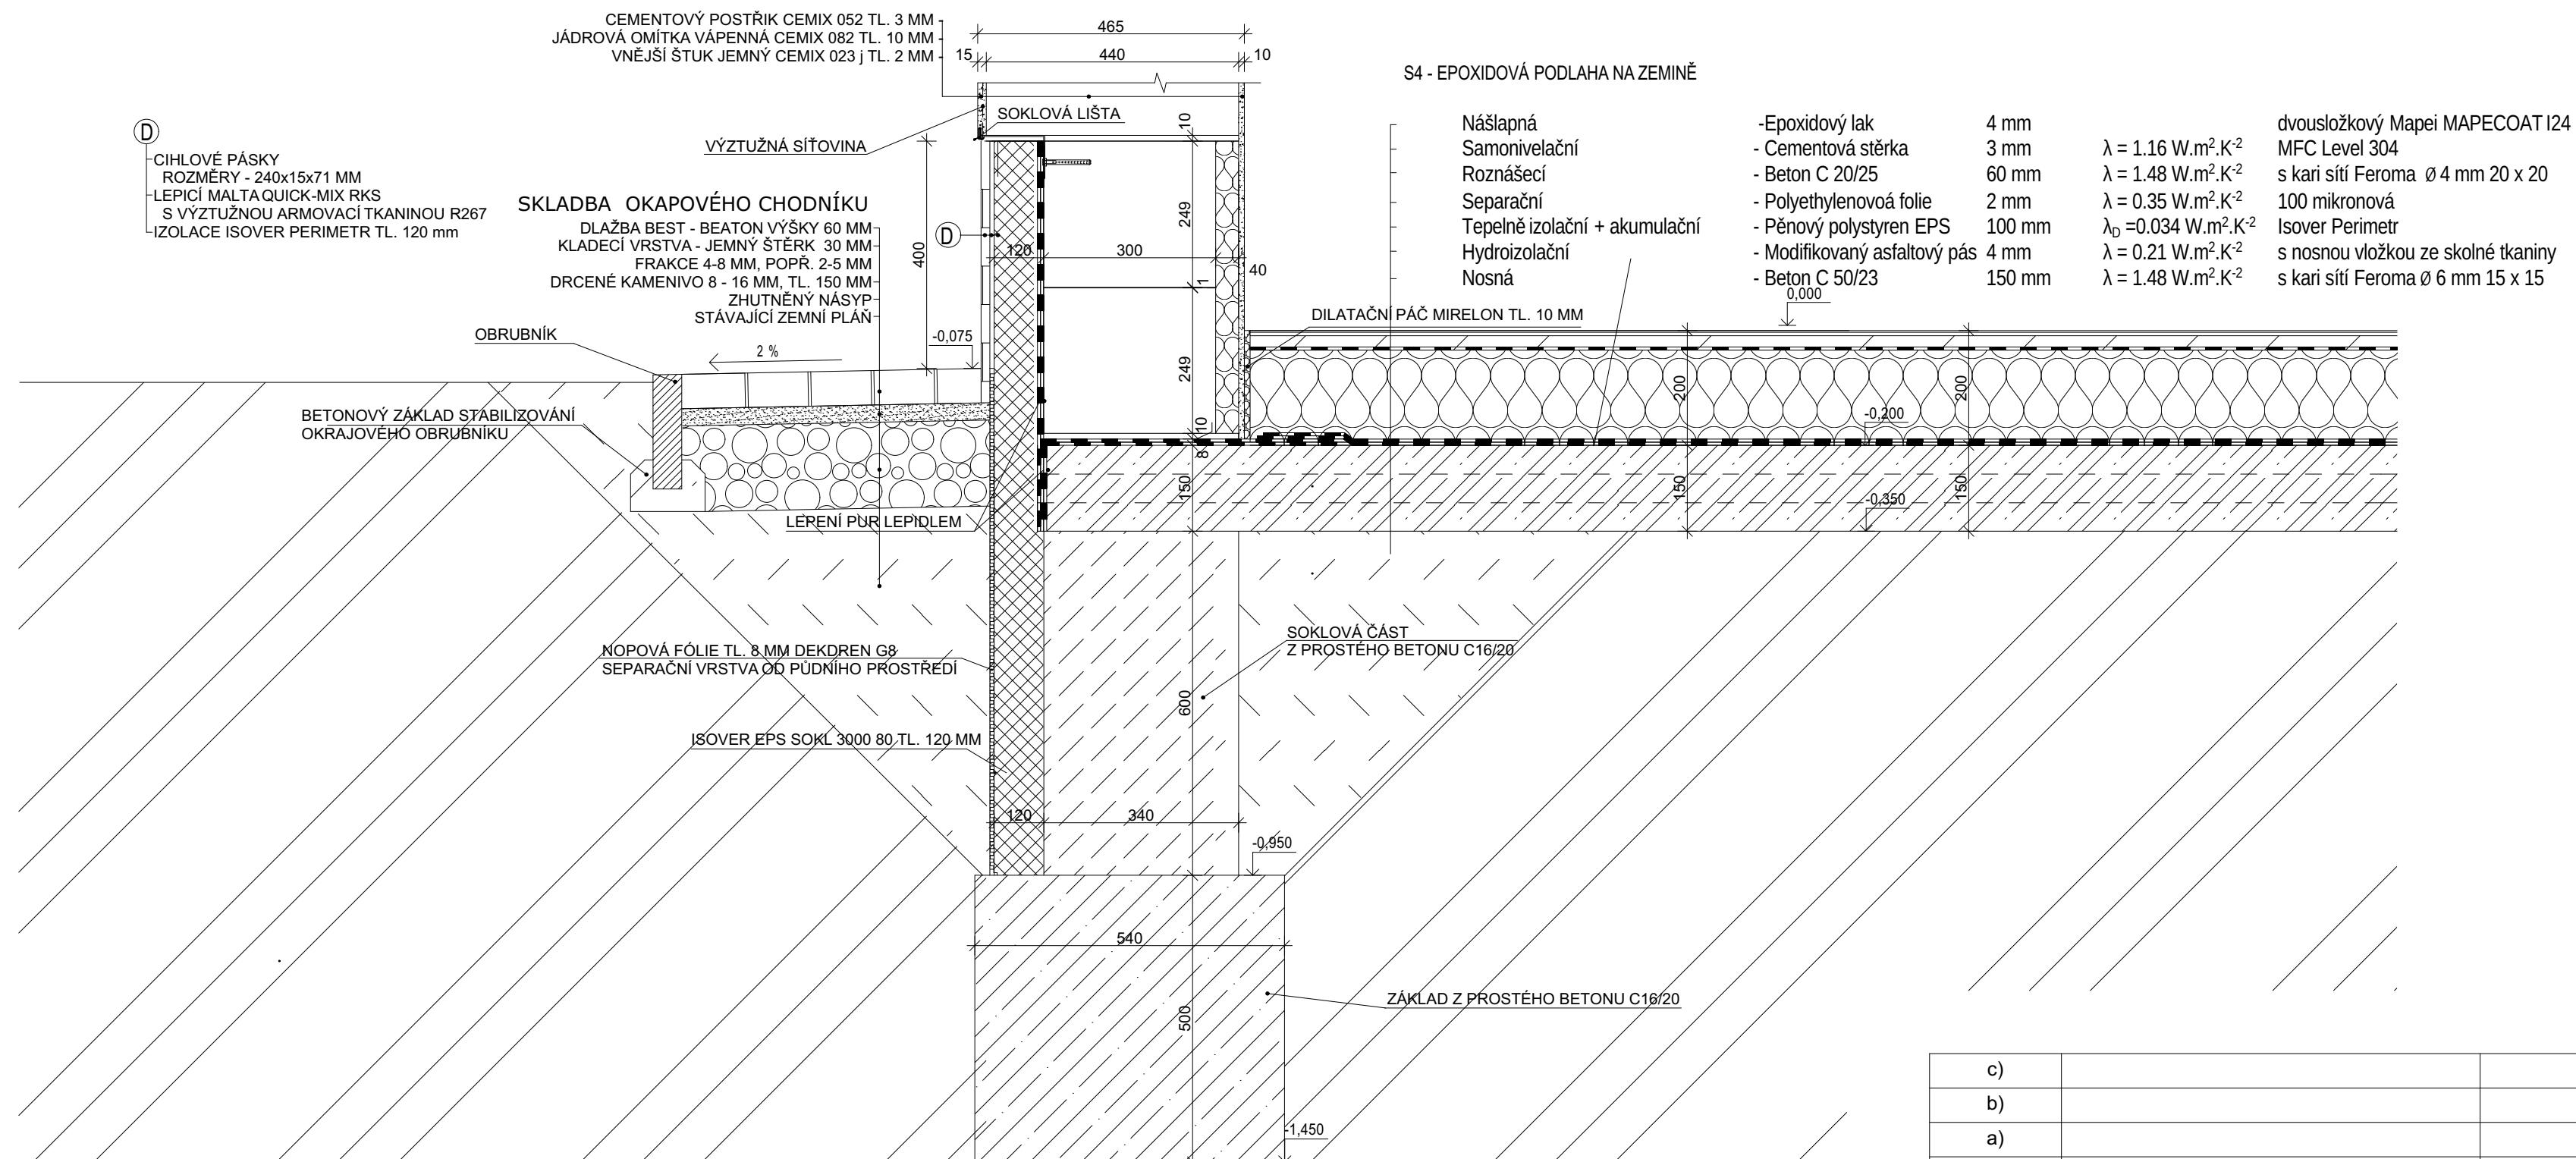

c)				
b)				
a)				
ozn. změny	předmět změny	změnu provedl	podpis	datum

0,000 = 262,627 m n.m., B.p.v. / SOUŘADNICOVÝ SYSTÉM JTSK

PŘEDMĚT	BH56 SPECIALIZOVANÝ PROJEKT		 <div>VYSOKÉ UČENÍ TECHNICKÉ V BRNĚ FAKULTA STAVEBNÍ ÚSTAV POZEMNÍHO STAVITELSTVÍ</div>	
VYPRACOVAL	VONDRA MILOŠ			
KONTROLOVAL	Ing. SMOLKA			
STAVEBNÍK	MALÍKOVÁ VÝČAPY 45, VLAČICE, 28601 ČÁSLAV			
MÍSTO STAVBY	Jabloňová 1134/10, Čáslav-Nové Město, 28601 Čáslav			
NÁZEV STAVBY	MŮJ DŮM			
STAVEBNÍ OBJEKT	RODINNÝ DŮM S PROVOZOVNOU		FORMÁT	4x4
ČÁST	ARCHITEKTONICKO-STAVEBNÍ ŘEŠENÍ		DATUM	29.5.2015
OBSAH:			STUPEŇ PD	BP
DETAIL A			MEŘITKO	Č. VÝKRESU
			1:10	D1.1.11