

LEGENDA PLOCH:

- ZHUTNĚNÝ ŠTĚRK FRAKCE 16/32, TL. 20cm
- ZAKÁZANÝ DOSAH JEŘÁBU
- OPLOČENÍ VÝŠKÝ 2m

LEGENDA ZNAČEK:



- K1 - KANCELAŘ HLAVNÍHO STAVBYVEDUCÍHO, 6000x2500mm
- K2 - KANCELAŘ VEDOUČÍHO ČETI, 6000x2500mm
- K3 - DVOUITÁ ŠATNA PRO PRACOVNÍKY, 6000x5000mm
- K4 - SKLADOVÝ KONTEJNER, 6000x2500mm
- K5 - KONTEJNER NA ODPAD, 3000x2000mm
- K6 - OSTRABA STAVENIŠTĚ, 3000x2500mm
- K7 - SANITÁRNÍ ZAŘÍZENÍ, 3000x2500mm
- K8 - WC BUDKA TOI TOI, 1200x1100mm
- UV - ZHUTNĚNÝ PROSTOR PRO UMÝVÁNÍ VOZIDLA PŘI VÝJEZDU ZE STAVBY
- S0 - STAVENIŠTNÍ OPLOČENÍ VÝŠKÝ 2m
- K0 - ZHUTNĚNÁ STAVENIŠTNÍ KOMUNIKACE
- S1 - TRANSPORTNÍ SILO, ø2700mm, v.6600mm
- OV - OSOBNÍ STAVEBNÍ VÝTAH GEDA 2000x2500mm
- MC - MICHACÍ CENTRUM
- OV - ZHUTNĚNÝ PROSTOR PRO Odstavení VOZIDLA
- OP - SKLADKA OBVODOVÝCH PANELU KINGSMAN
- R1 - ROZVODNÁ SKŘÍN PRO MICHACÍKU,VÝTAH
- R3 - REVIZNÍ ŠACHTA SPLAŠKOVÉ KANALIZACE ø1000mm
- V3 - VODOVODNÍ ŠACHTA 1200x500mm
- EL - ELEKTROMĚRNÁ SKŘIŇ 1000x500mm
- HUP - HLAVNÍ UZÁVEŘ PLYNU 1000x500mm
- OR - ODLUČOVAČ ROPNÝCH LÁTEK AS TOP30
- RN - RETENČNÍ MADRŽ 48,3M³

POZNÁMKA:

- UDAVANÉ KOTY JSOU V METRECH
- ROZVOD EL. ENERGIE PO STAVENIŠTI BUDE NADZEMNÍ, V MÍSTECH STAVENIŠTNÍ KOMUNIKACE BUDE V ZEMI CHRANĚNÝ PŘED POUZEDEM STAVEBNÍCH STROJŮ
- POLOHA INŽENÝRSKÝCH SÍTÍ JE ORIENTAČNÍ, NELZE JI VYKŮČOVAT ODMĚŘENÍM NA VÝKRESE

LEGENDA ČAR:

- VODOVOD
 - PODZEMNÍHO VEDENÍ ELEKTRO
 - PODZEMNÍHO VEDENÍ PLYNOVODOU NTL
 - SPLAŠKOVÉ KANALIZACE
 - DĚŠŤOVÁ KANALIZACE
 - JEDNOTNÁ KANALIZACE
- LEGENDA BAREVNĚHO ŘEŠENÍ
- REŠENÝ OBJEKT
 - OBJEKT ZAŘÍZENÍ STAVENIŠTĚ
 - NOVĚ BUDOVANÉ INŽENÝRSKÉ SÍTĚ
 - INŽENÝRSKÉ SÍTĚ PRO ZS
 - STÁLALICÍ OBJEKTY
 - VÝŠKOPIS

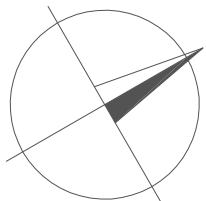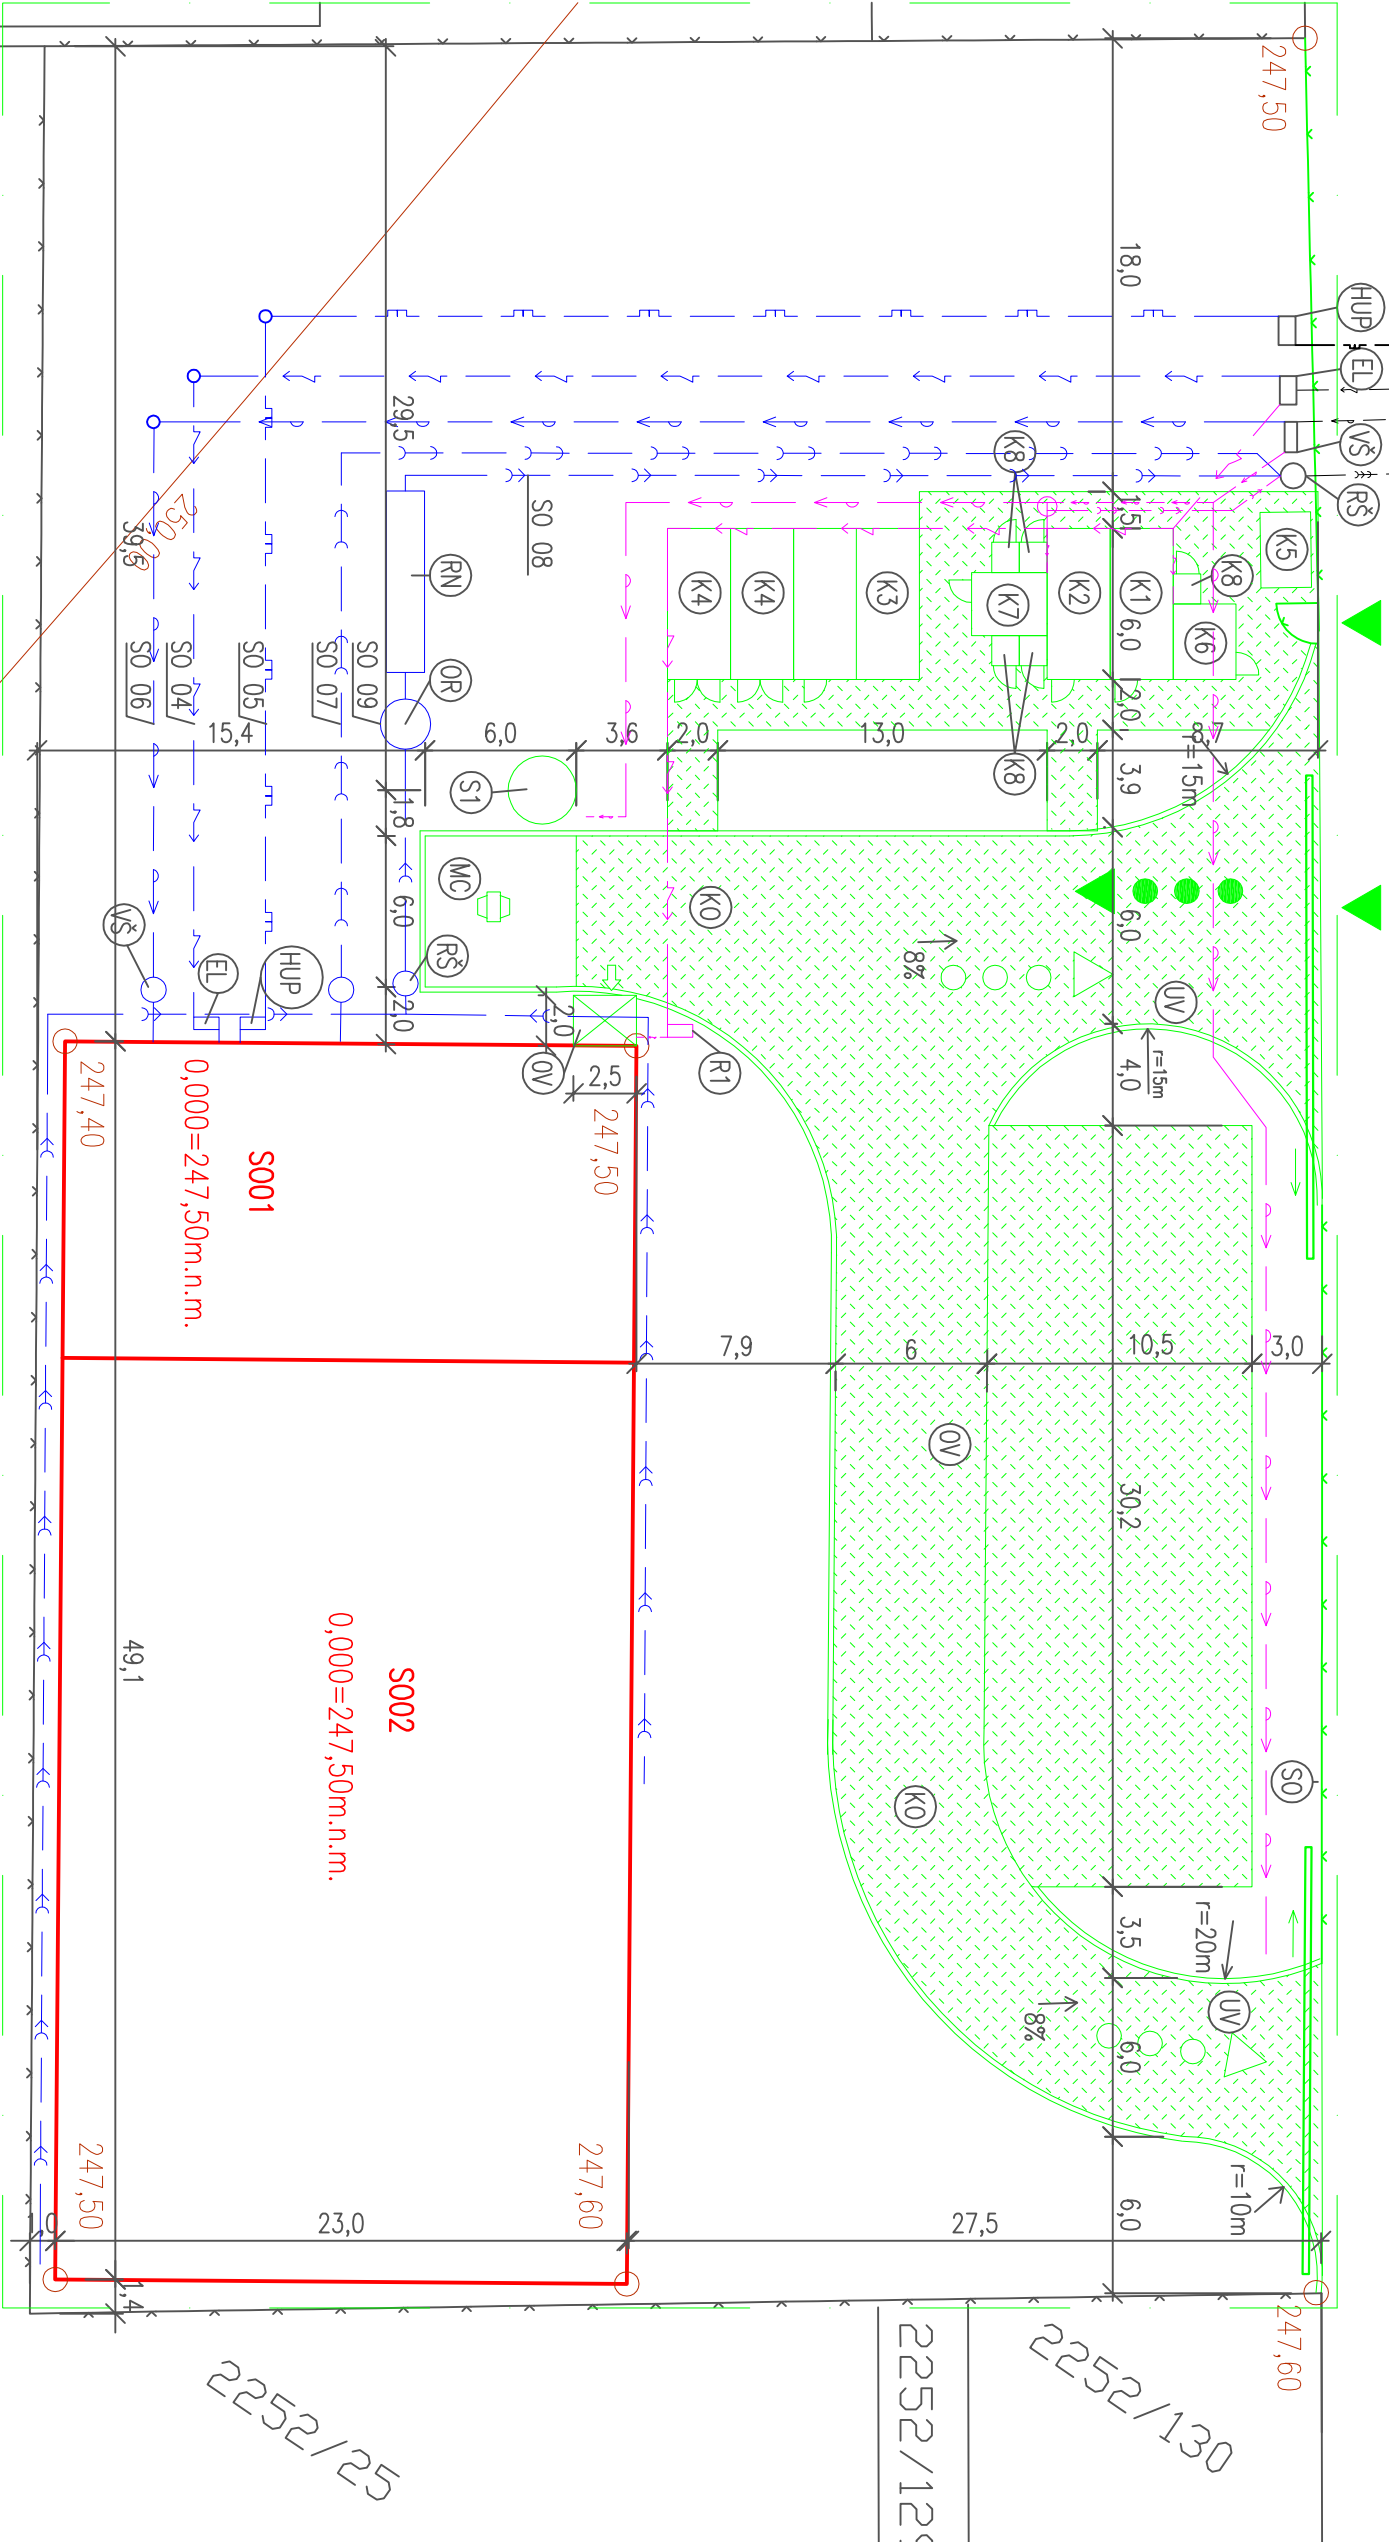

| | |
|--|--|
| 0,000 = 247,50 m n.m., B.p.v. / SOUŘADNICOVÝ SYSTÉM S-JTSK | |
| DRUH PRÁCE | DIPLOMOVÁ PRÁCE |
| VYPRACOVAL | Bc. Josef Polášek |
| KONTROLOVAL | Ing. Barbora Kovářová, Ph.D. |
| STAVEBNÍK | STK Slatina reality s.r.o |
| MÍSTO STAVBY | Slatina; ul. Řípská; p.č. 2252/14, 2252/107, 2252/128, 2252/77 |
| NÁZEV DP | ŠKLODOVACÍ HALA S ADMINISTRATIVNÍ ČÁSTÍ BRNO - SLATINA |
| STAVEBNÍ OBJEKT | S002 |
| ČÁST | SKLAD |
| OBSAH: ZAŘÍZENÍ STAVENIŠTĚ - DOKONČOVACÍ PRÁCE | |
| FORMÁT | A3 |
| DATUM | 1/2019 |
| STUPEŇ PD | - |
| MĚŘÍTKO | Č. VÝKRESU |
| 1:300 | P.05 |