


PŘÍČNÝ ŘEZ A-A

PILOVÉ STŘECHY

M1:100

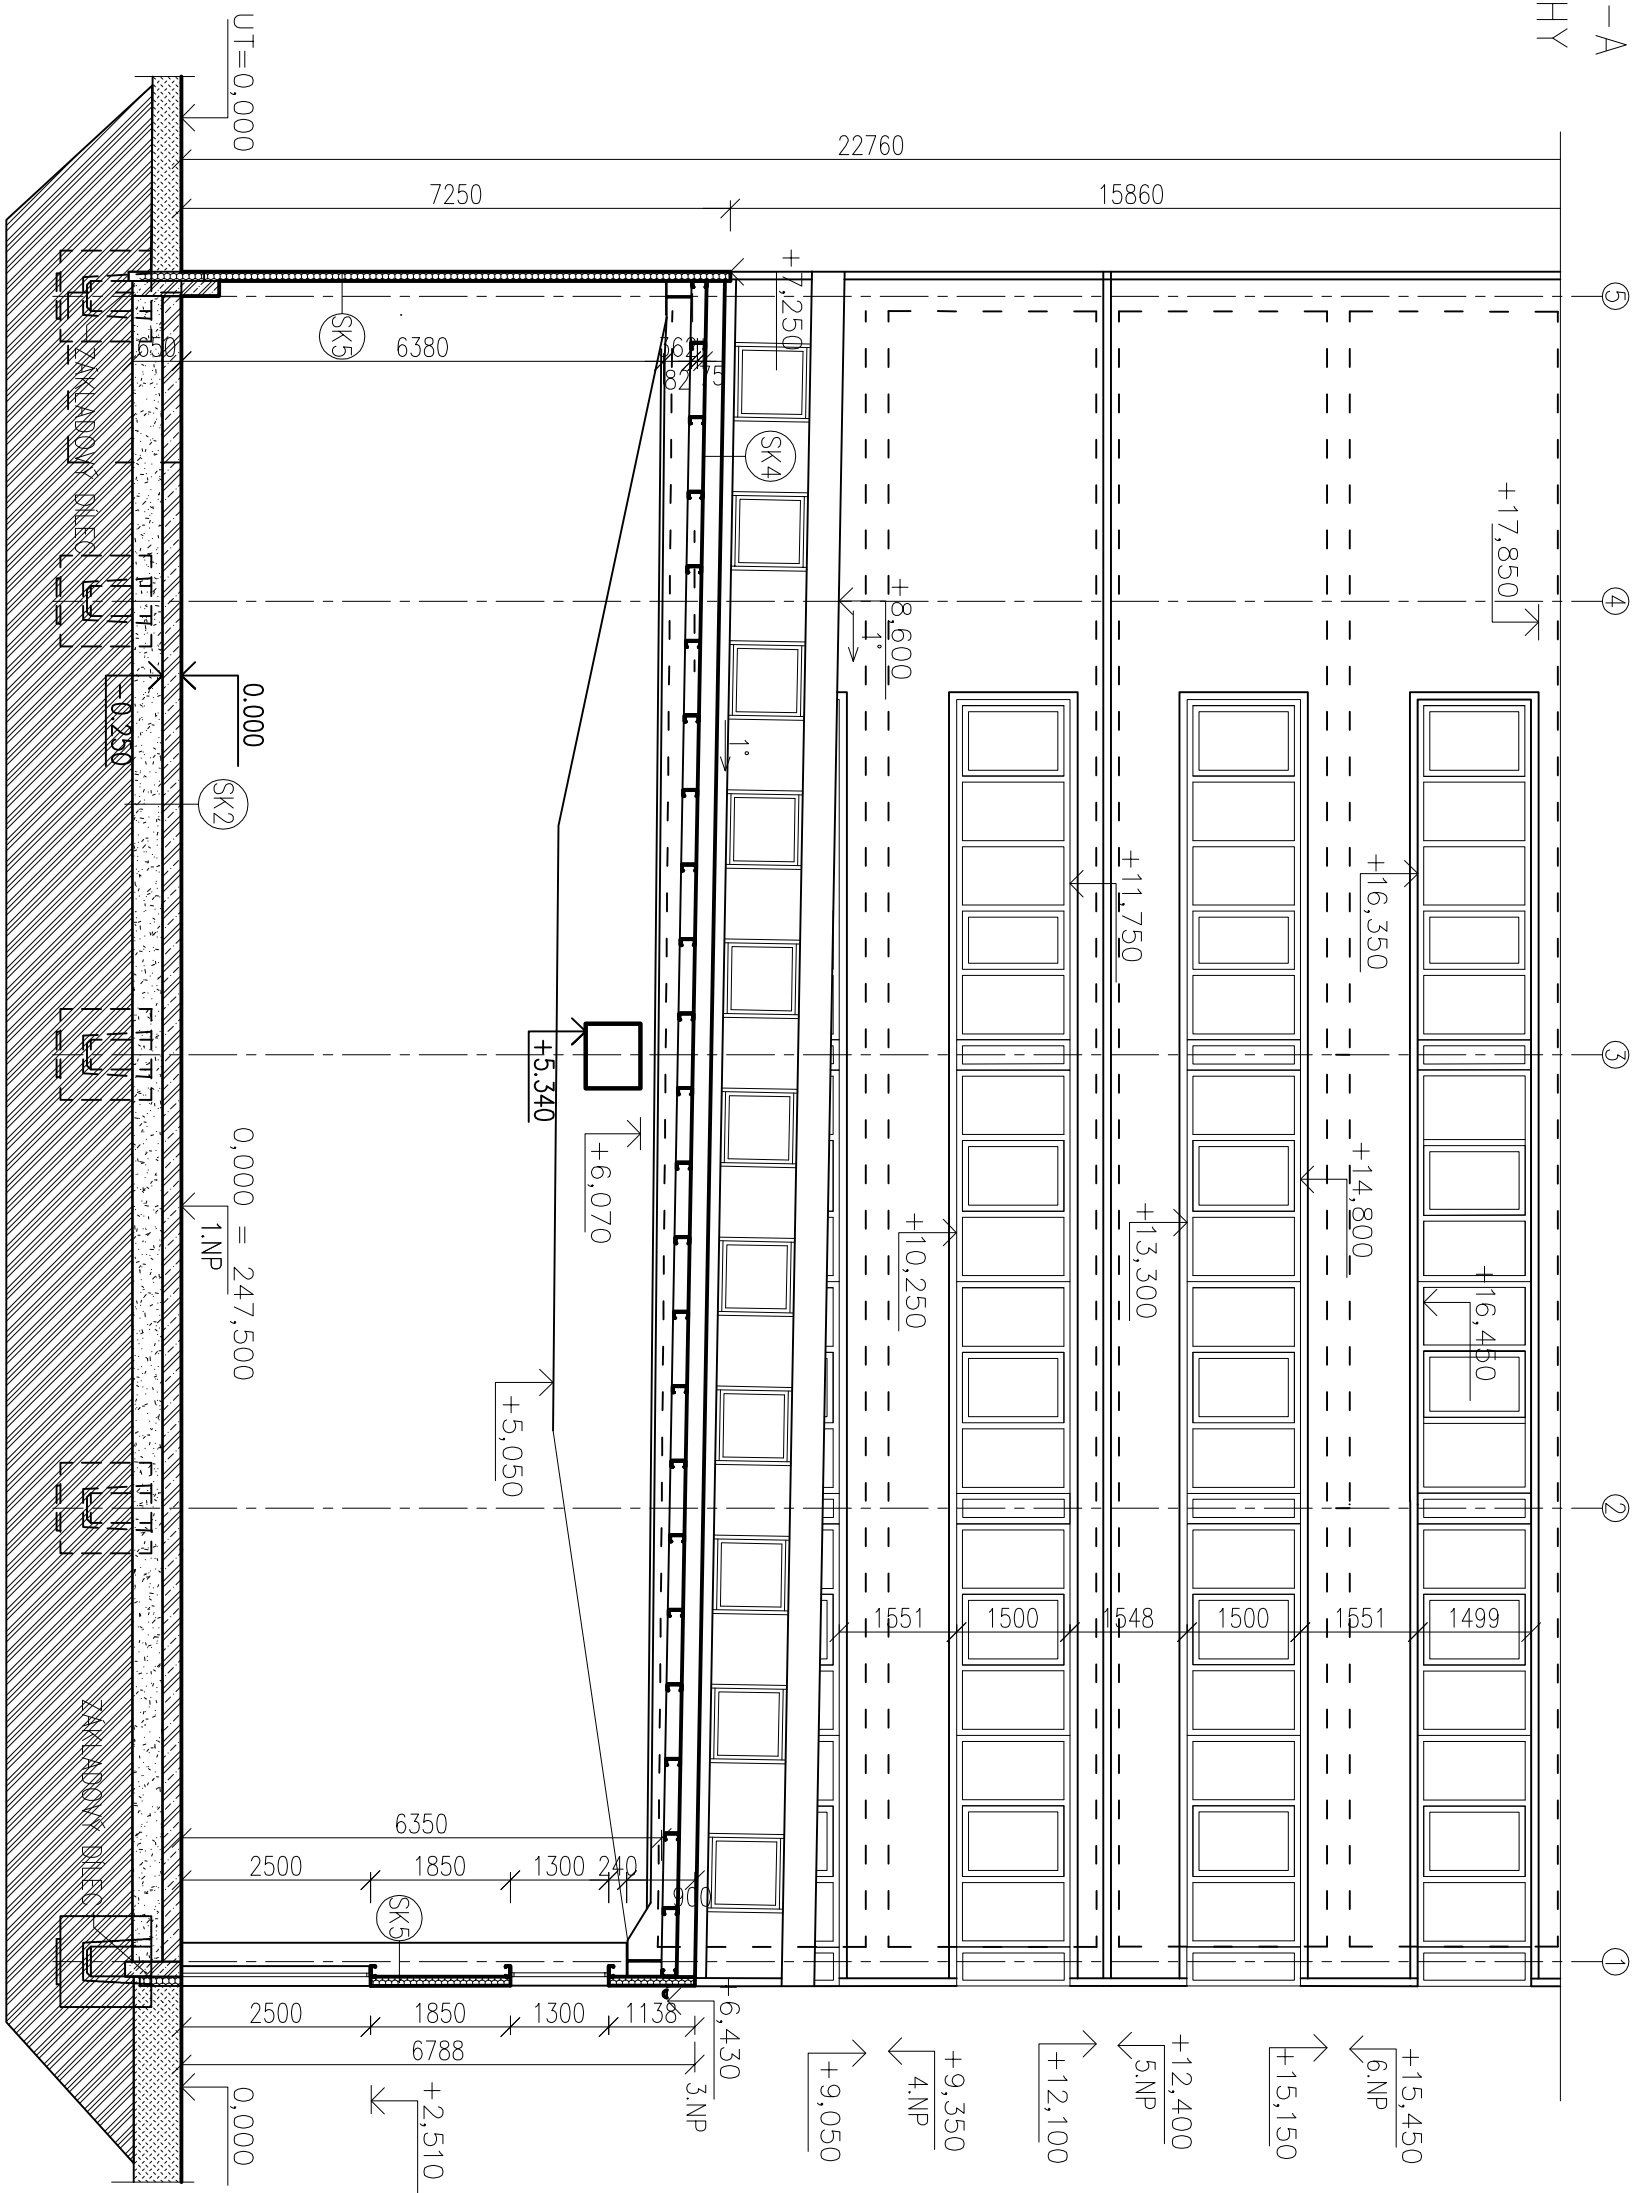

LEGENDA MATERIÁLŮ:

-

VÝPIS SKLADĚ:

SK2

- DRÁTKOBETONOVÁ DESKA TL.250mm
 - PROSÍVKA SROVNANÁ DO ROVINY, ALTERNATIVNĚ PODKLADNÍ
- BETON TL.150mm VYZTUŽEN KARI SÍTI
- HUTNĚNÝ NÁSYP FRAKCE 32/63 TL.400mm
 - ZHUTNĚNÁ PLÁŇ
- SK4
- STŘEŠNÍ PANEL KINGSPAN
 - C PROFILY PRO KOTVENÍ STŘEŠNÍCH PANELŮ KINGSPAN
 - PREFABRIKOVANÉ ŽELEZOBETONOVÉ VAZNIKY

SK 4

SK5 - OBOVODOVÝ PLAŠŤ

- STĚNOVÝ PANEĽ KINGSPAN TL. 120MM (KS150 FR - POŽÁRNI ODOLNOSŤ EW120, EI 90)

0,000 = 247,50 m n.m., B.p.v. / SOUŘADNICOVÝ SYSTÉM S-JTSK

DRUH PRÁCE		DIPLOMOVÁ PRÁCE	
VYPRACOVAL	Bc. Josef Polášek		
KONTROLOVAL	Ing. Barbora Kovářová, Ph.D.		
STAVEBNÍK	STK Slatina reality s.r.o		
MÍSTO STAVBY	Slatina, ul. Řípskoj, p.č.: 2252/14, 2252/107, 2252/128, 2252/177		
NÁZEV DP	SKLADOVACÍ HALA S ADMINISTRATIVNÍ ČÁSTÍ BRNO - SLATINA		
STAVEBNÍ OBJEKT	S002	FORMÁT	A3
ČÁST	SKLAD	DATUM	1/2019
		STUPEŇ PD	–
OBSAH:		MEŘÍTKO	Č. VÝKRESU
PŘÍČNÝ ŘEZ A-A PILOVÉ STŘECHY		1:100	P.14