


SITUACE ZÁJMOVÉ LOKALITY

M 1:100 000

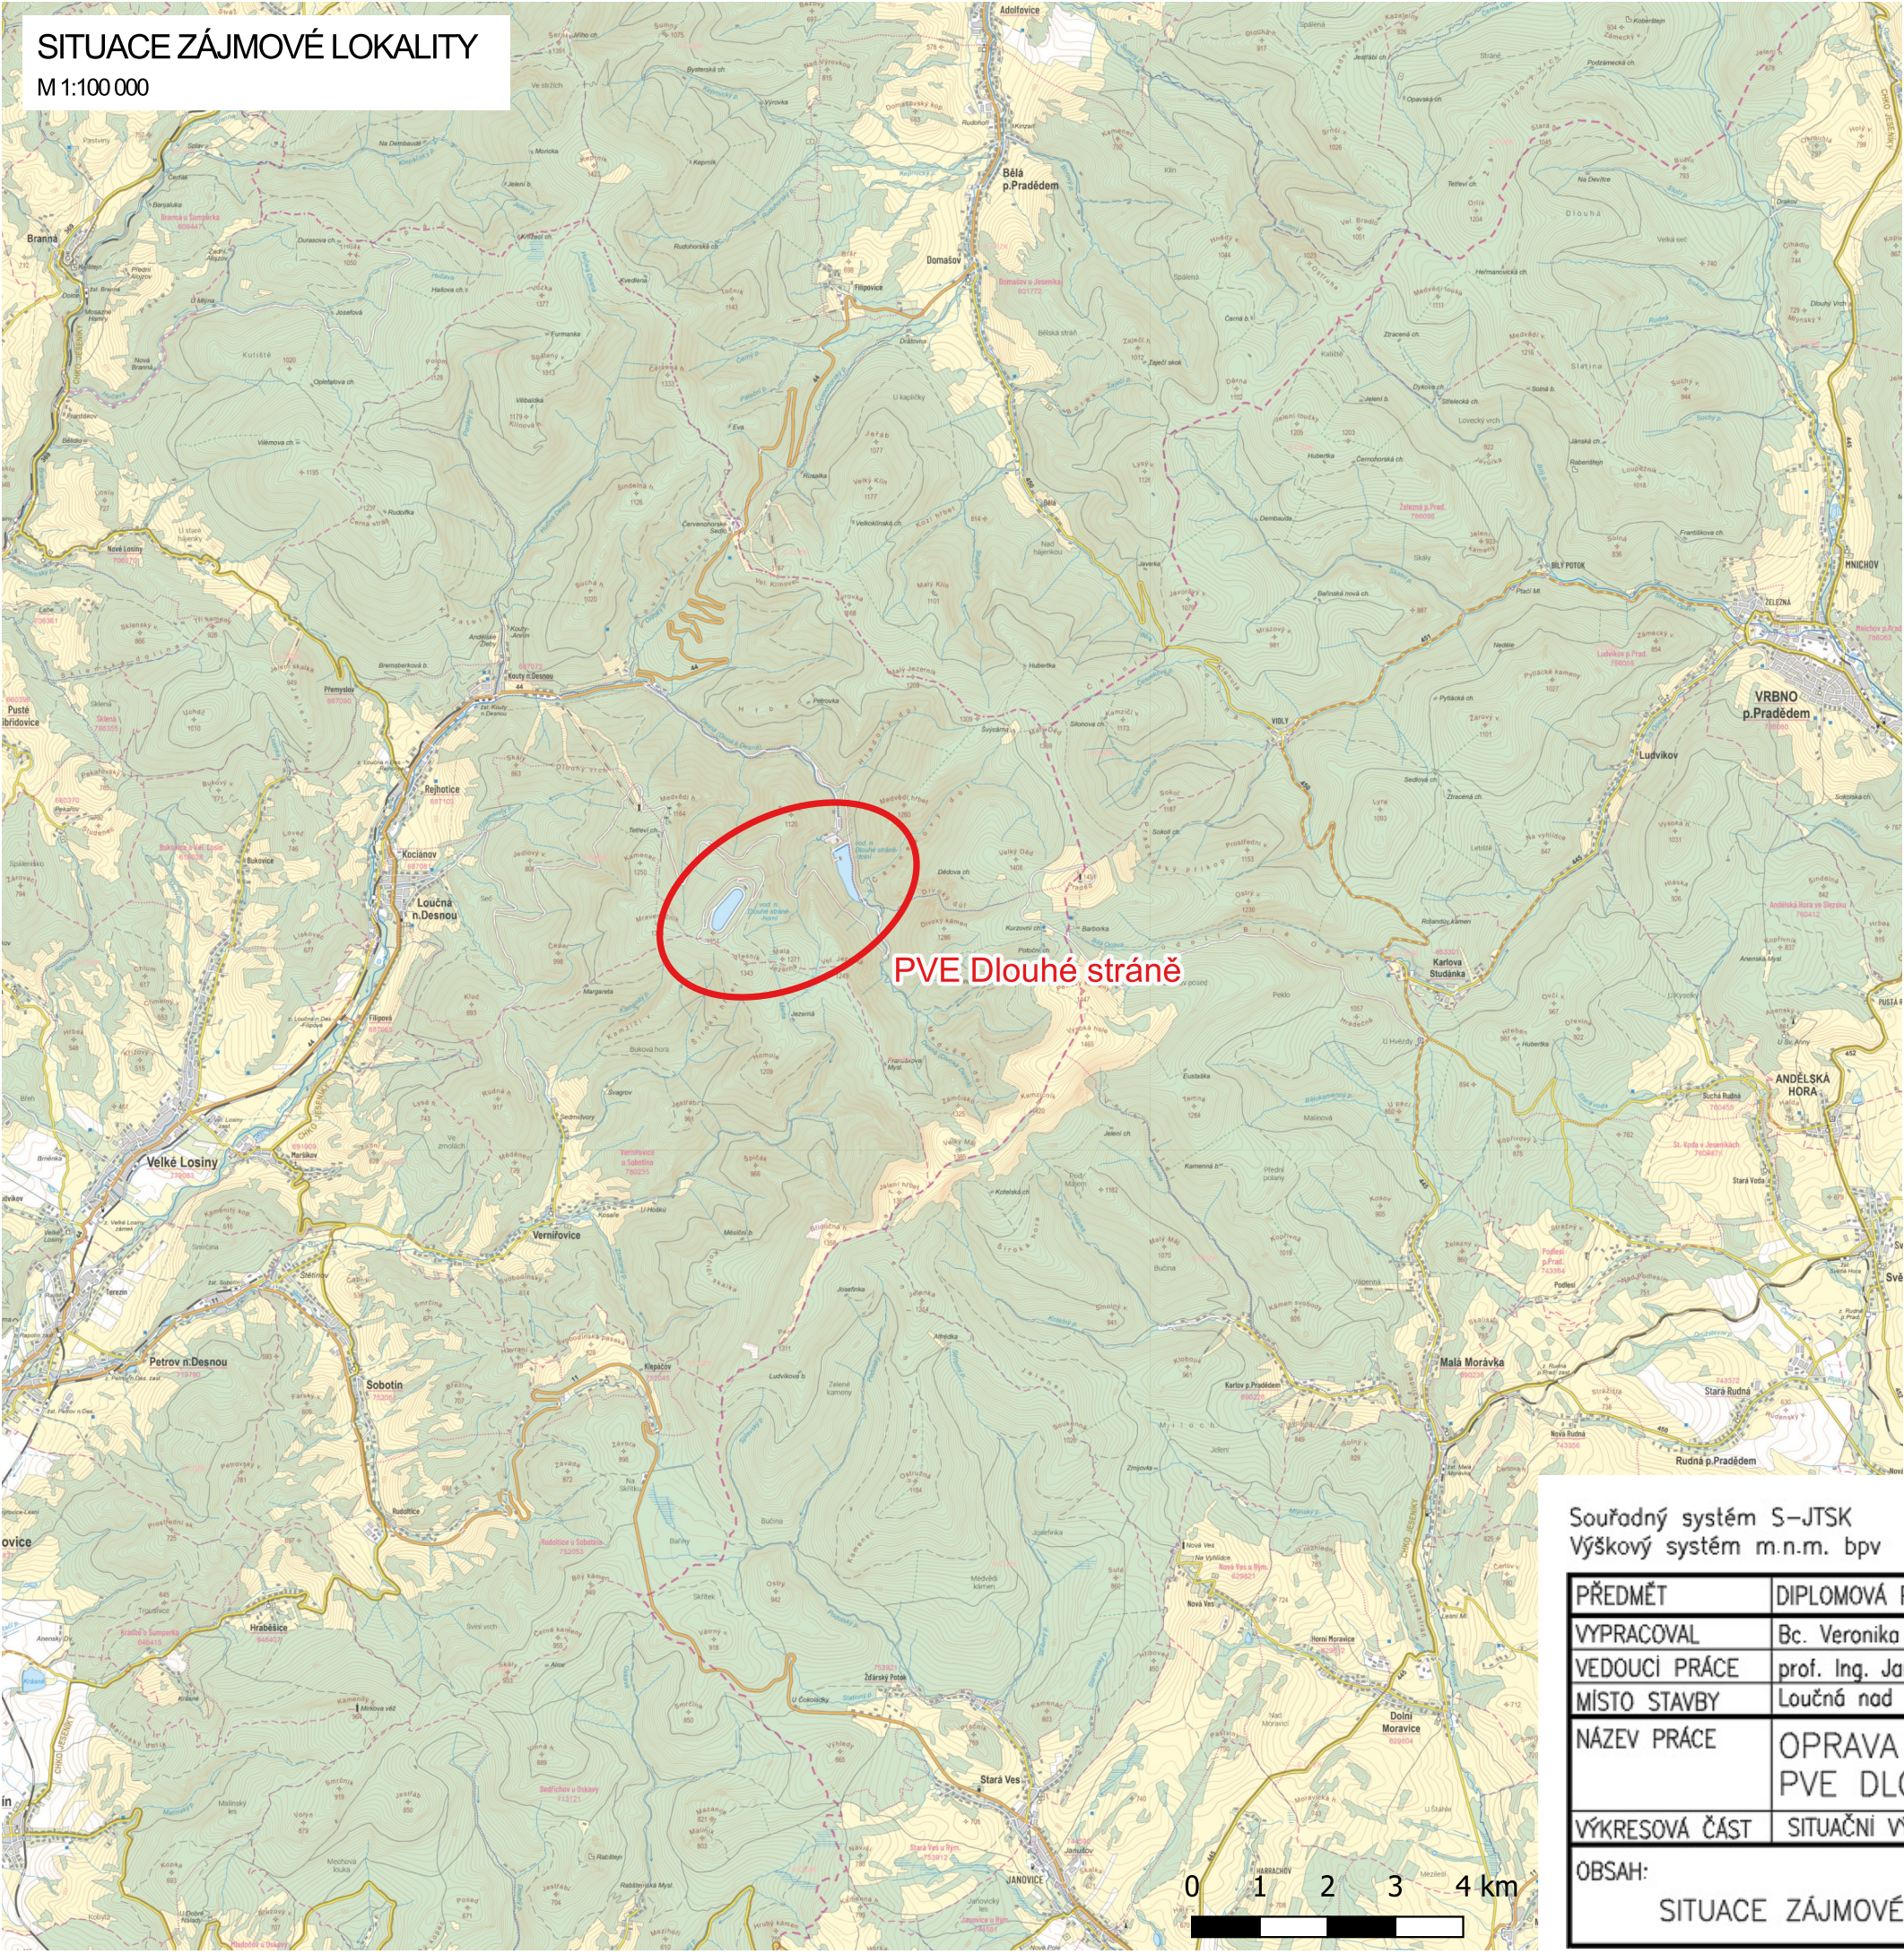

SITUACE ŠIRŠÍCH VZTAHŮ

M 1:4 000 000



LEGENDA

— Zájmové území



Souřadný systém S-JTSK  
Výškový systém m.n.m. bpv

PŘEDMĚT	DIPLOMOVÁ PRÁCE	
VYPRACOVAL	Bc. Veronika Chrástová	
VEDOUCÍ PRÁCE	prof. Ing. Jaromír ŘÍHA, CSc.	
MÍSTO STAVBY	Loučná nad Desnou, okres Šumperk, Olomoucký kraj	
NÁZEV PRÁCE	OPRAVA AB PLÁŠTĚ HORNÍ NÁDRŽE PVE DLOUHÉ STRÁNĚ	
VÝKRESOVÁ ČÁST	SITUAČNÍ VÝKRESY	
OBSAH:	SITUACE ZÁJMOVÉ LOKALITY	

	
FORMÁT	2xA4
DATUM	01/2025
MEŘITKO	Č. PŘÍLOHY 1:100 000 B.1.1