

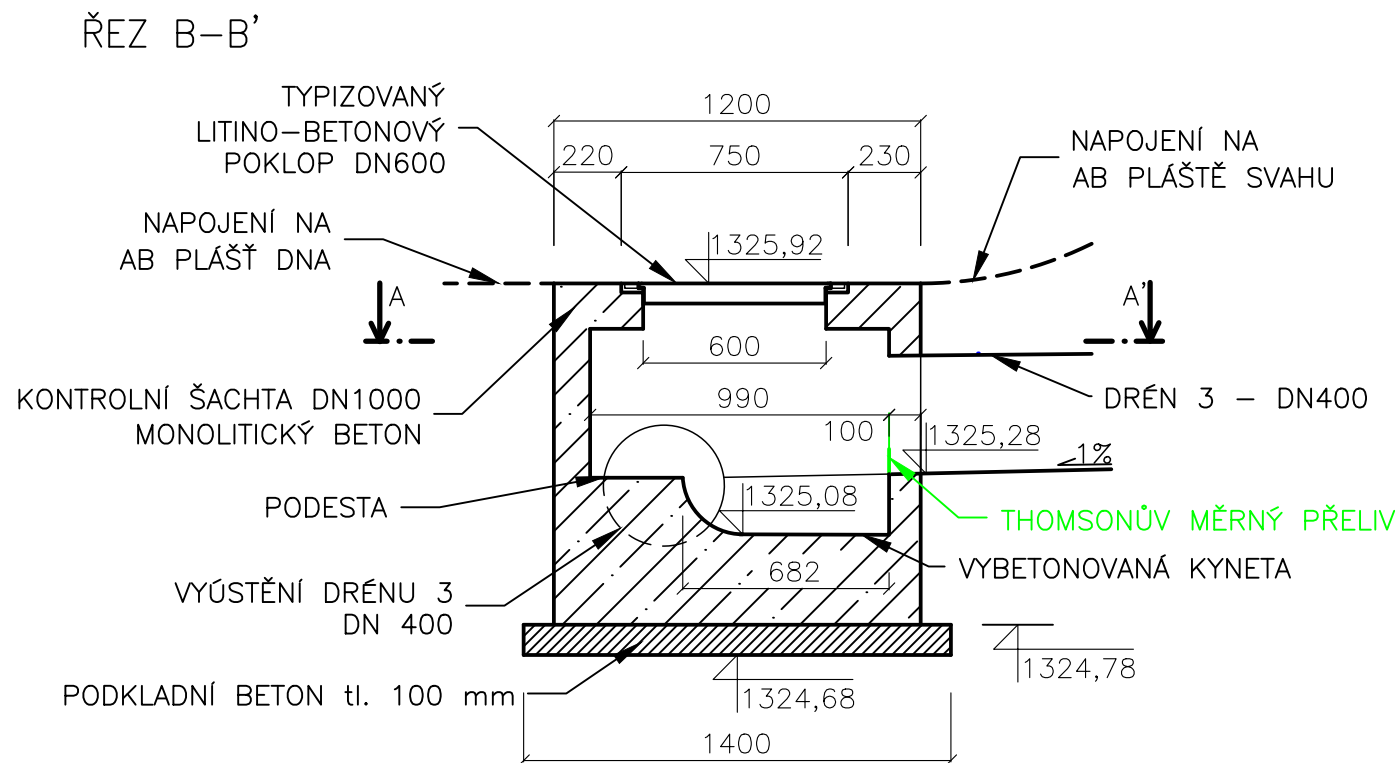


# VÝKRES KONTROLNÍ ŠACHTY KŠ2

M 1:25

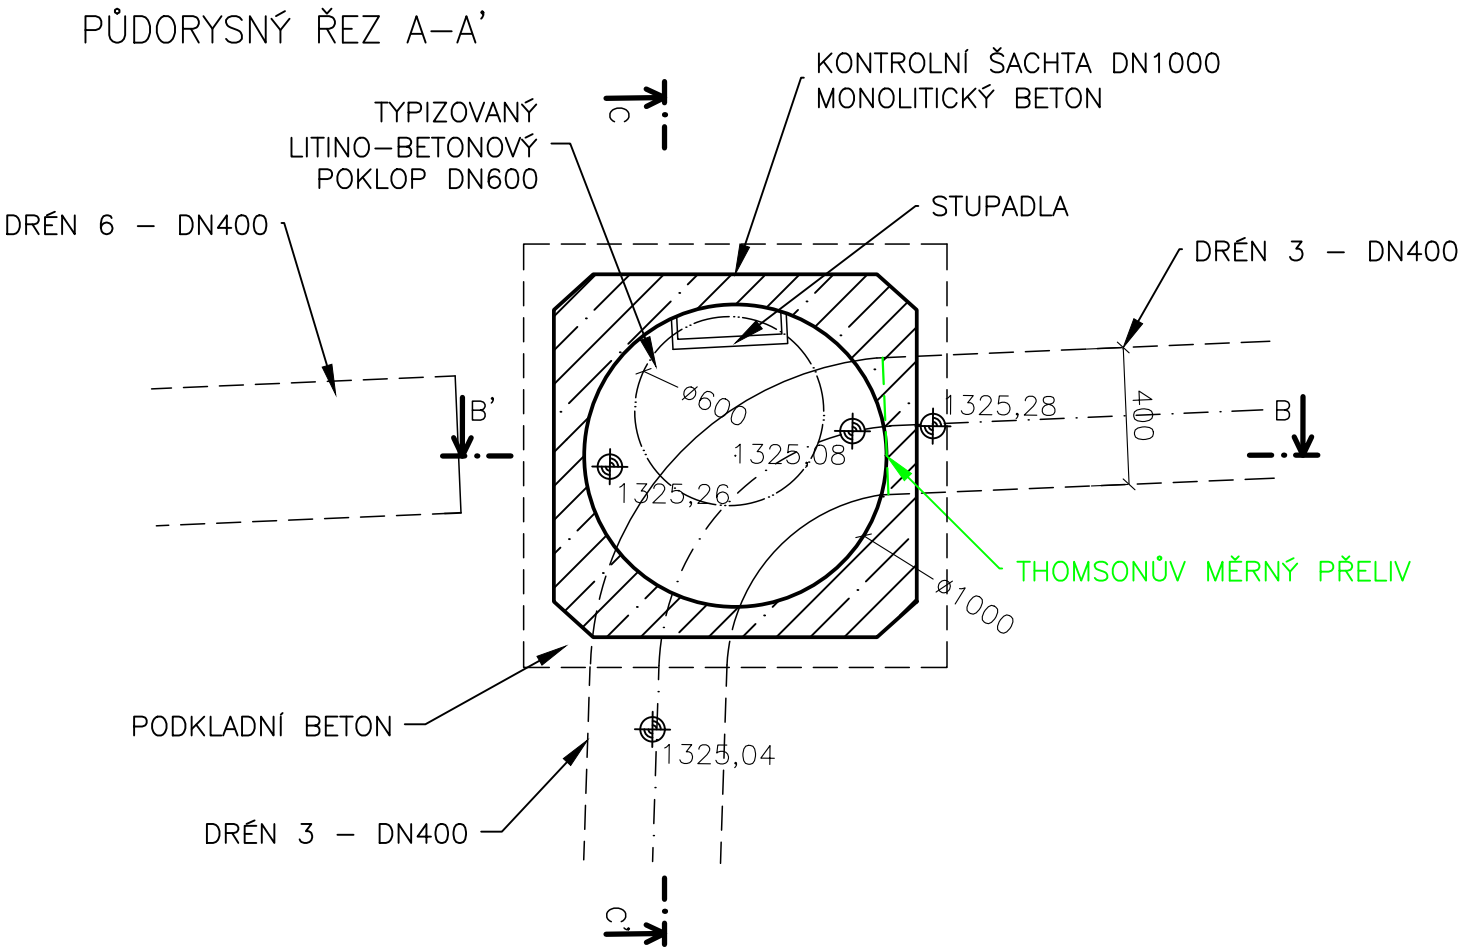


ŘEZ C-C'

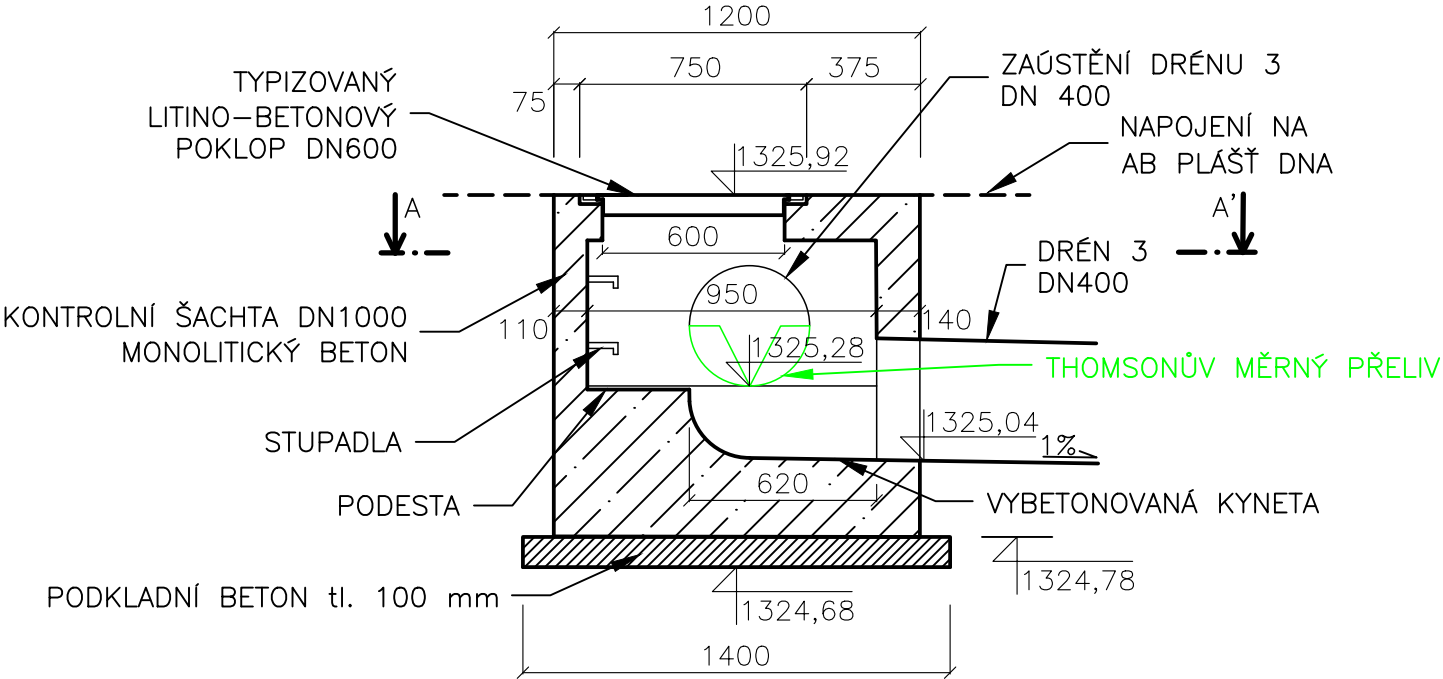

## LEGENDA:

- KONSTRUKCE KONTROLNÍ ŠACHTY
- AB PLÁŠŤ
- OSA POTRUBÍ
- MONOLITICKÝ BETON
- PODKLADNÍ BETON
- MĚŘICÍ ZAŘÍZENÍ

Souřadný systém S-JTSK  
Výškový systém m.n.m. bpv

PŘEDMĚT	DIPLOMOVÁ PRÁCE		<div> FAKULTA STAVEBNÍ ústav vodních staveb</div>	
VYPRACOVAL	Bc. Veronika Chrástová			
VEDOUcí PRÁCE	prof. Ing. Jaromír ŘíHA, CSc.			
MÍSTO STAVBY	Loučná nad Desnou, okres Šumperk, Olomoucký kraj			
NÁZEV PRÁCE	OPRAVA AB PLÁŠTĚ HORNÍ NÁDRŽE PVE DLOUHÉ STRÁNĚ			
VÝKRESOVÁ ČÁST	SO 01 OPRAVA DRENÁŽNÍHO SYSTÉMU – VARIANTA 1		FORMÁT	2xA4
OBSAH:  VÝKRES KONTROLNÍ ŠACHTY KŠ2			DATUM	01/2025
			MEŘITKO 1:25	Č. PŘÍLOHY B.2.2