



M 1:100


ŘEZ A-A'

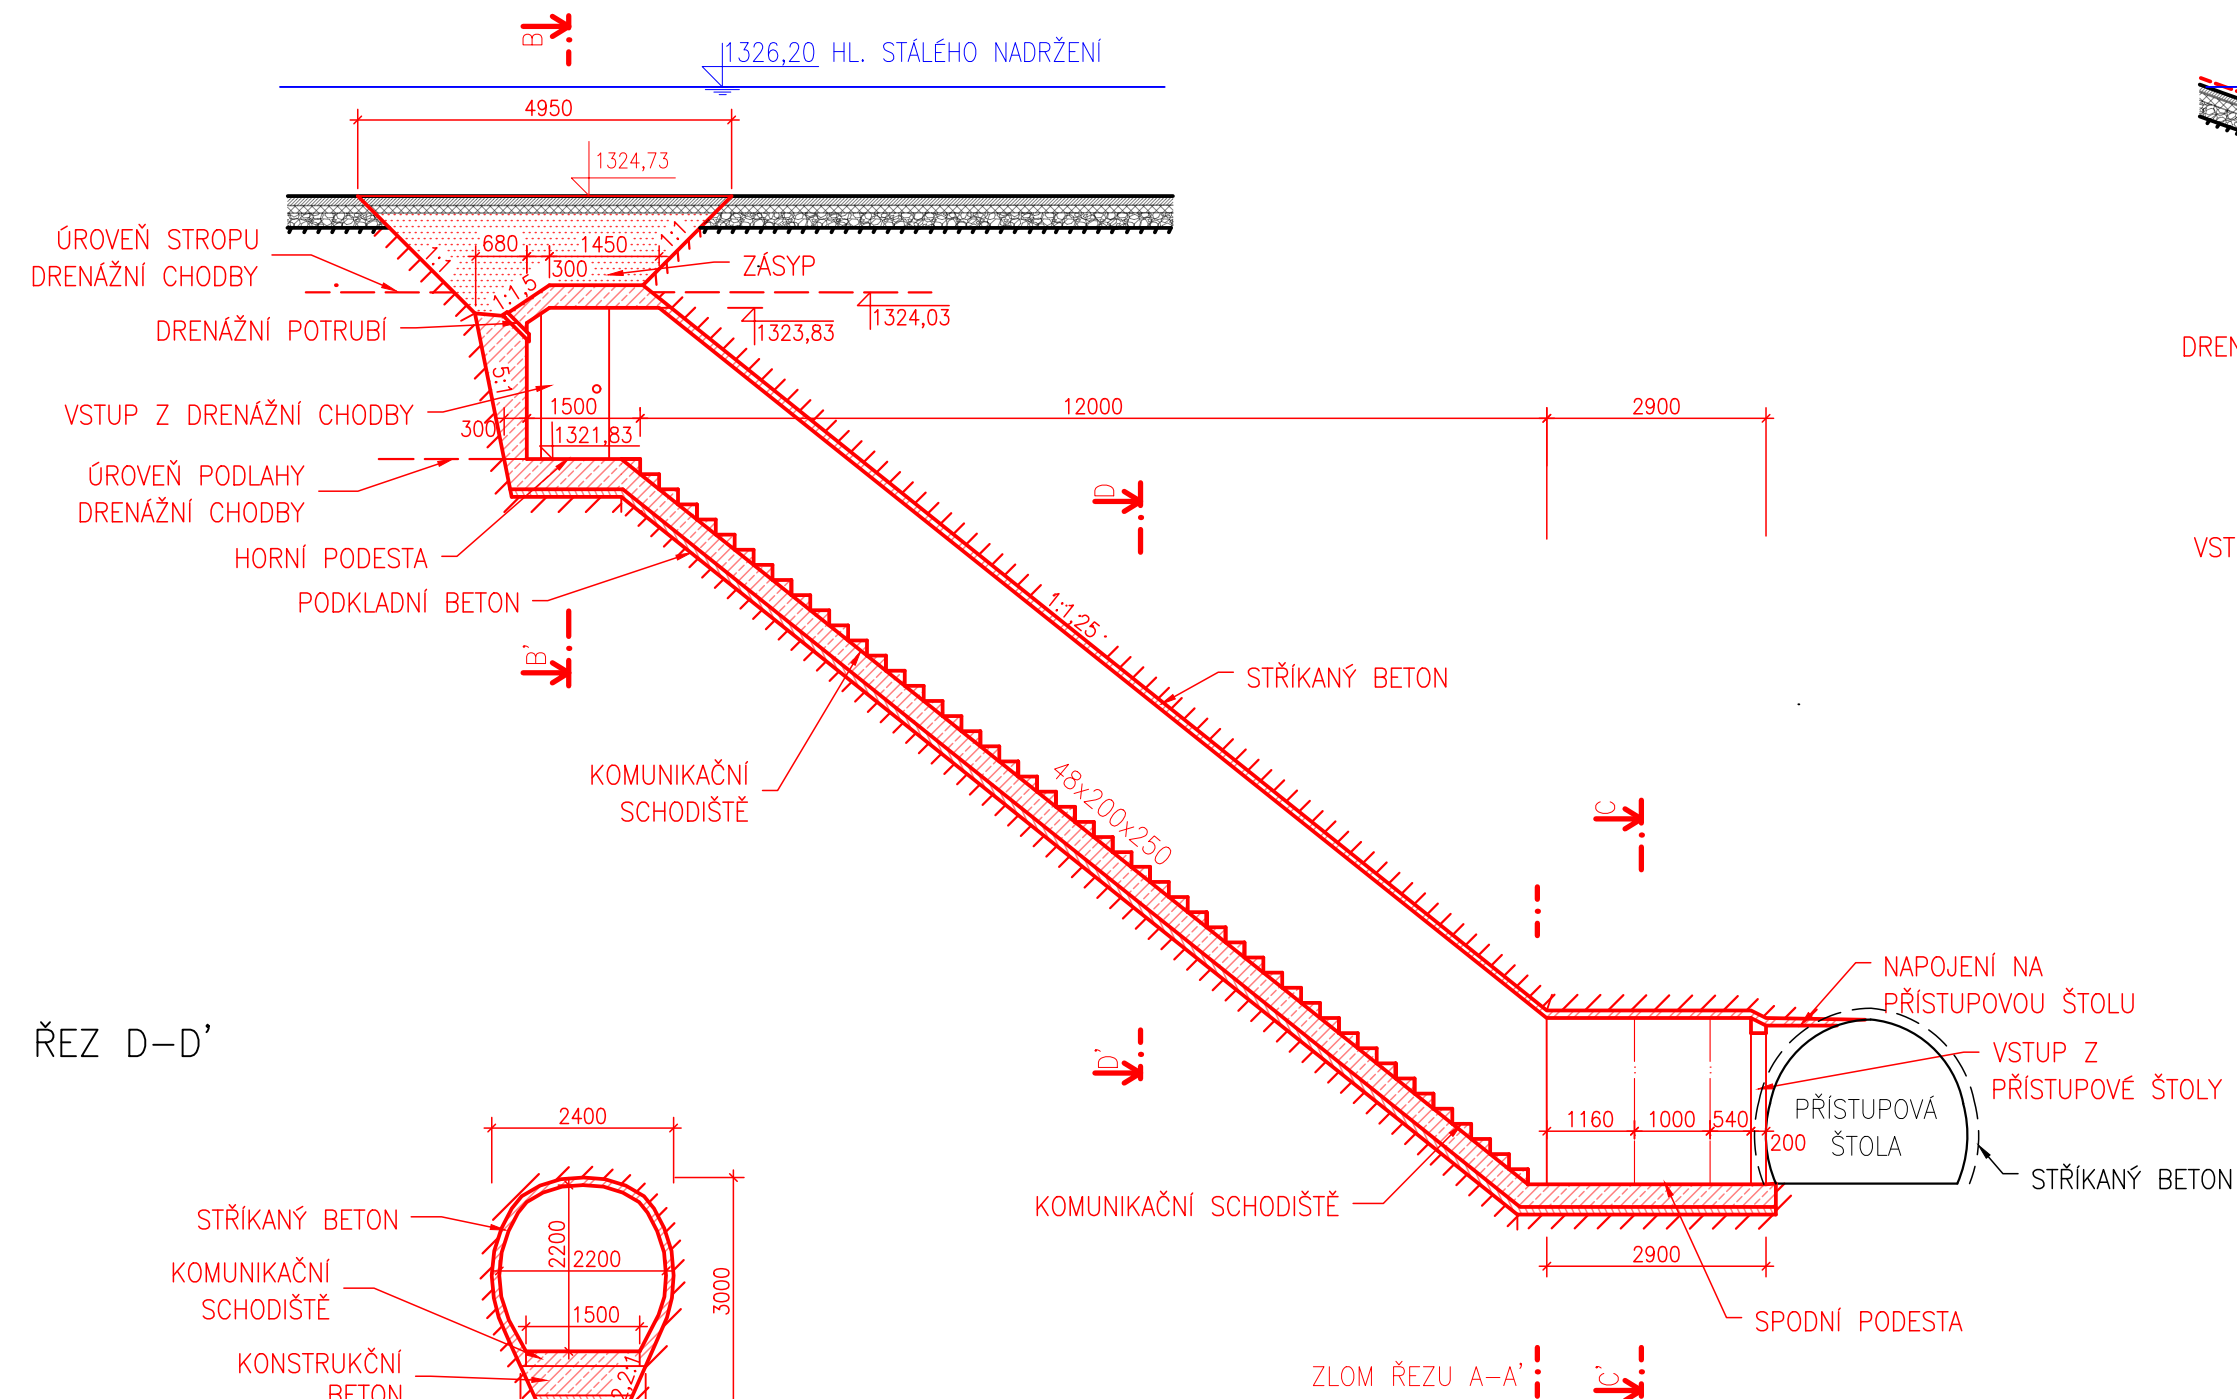


ŘEZ D-D'

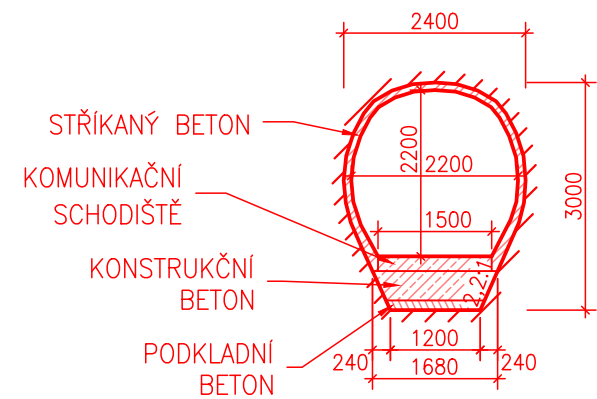


PUDORYS

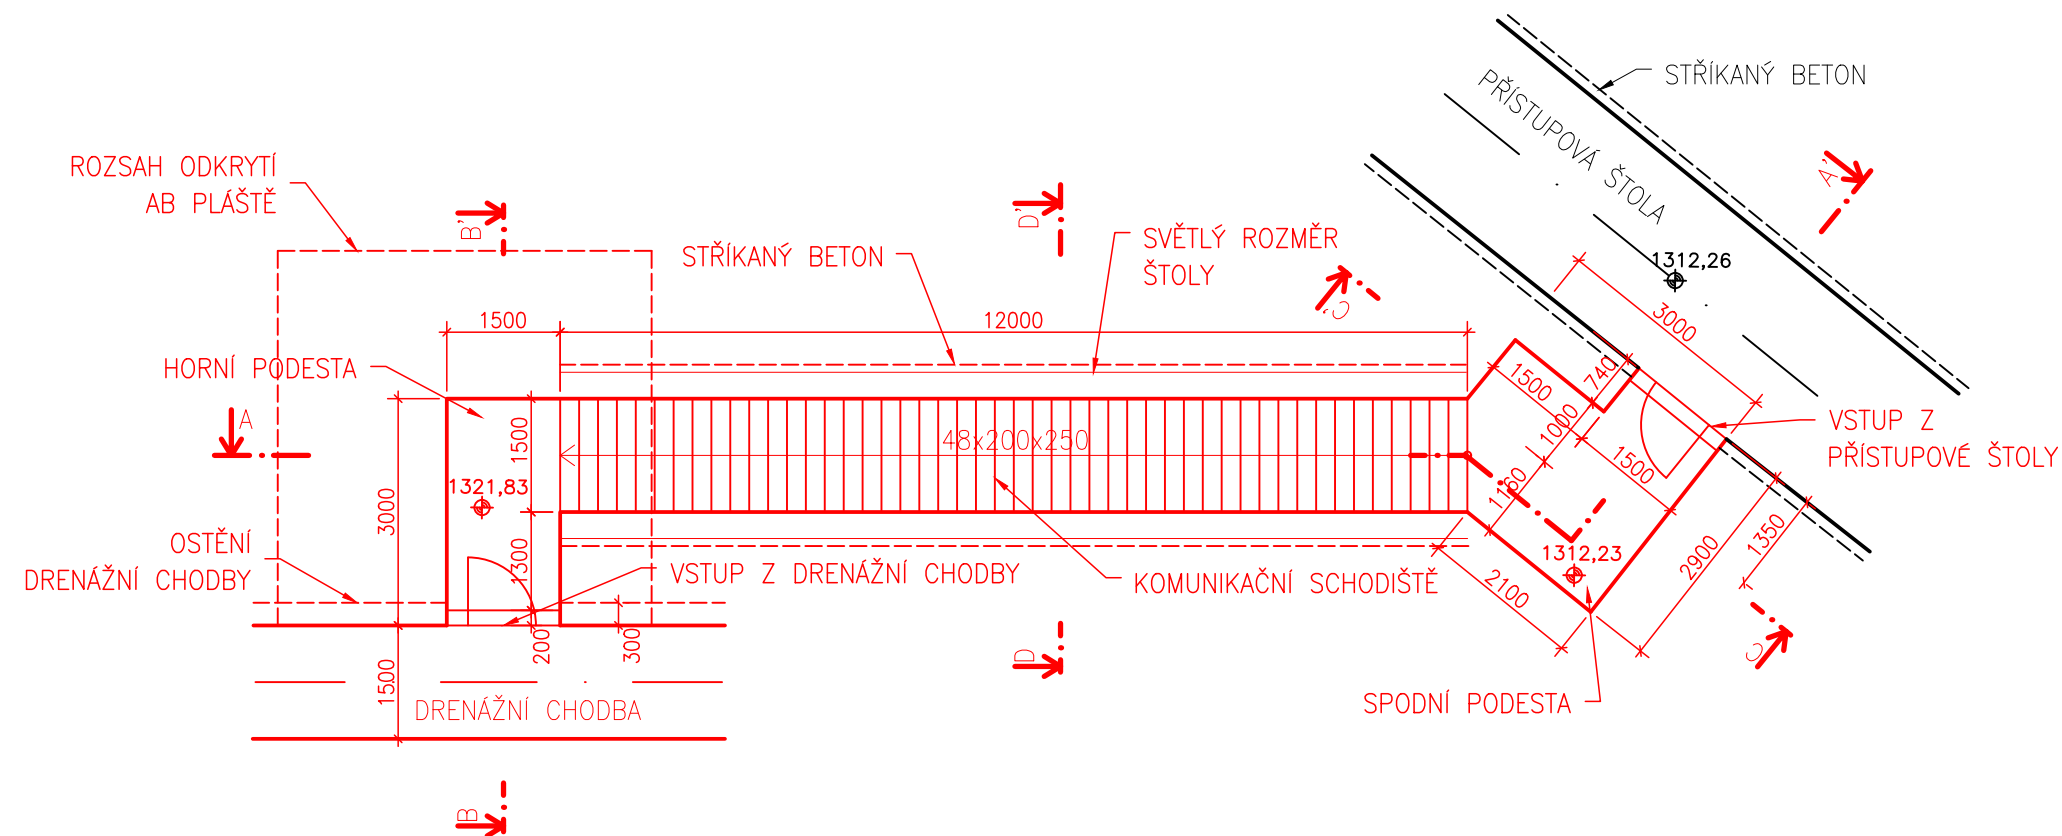



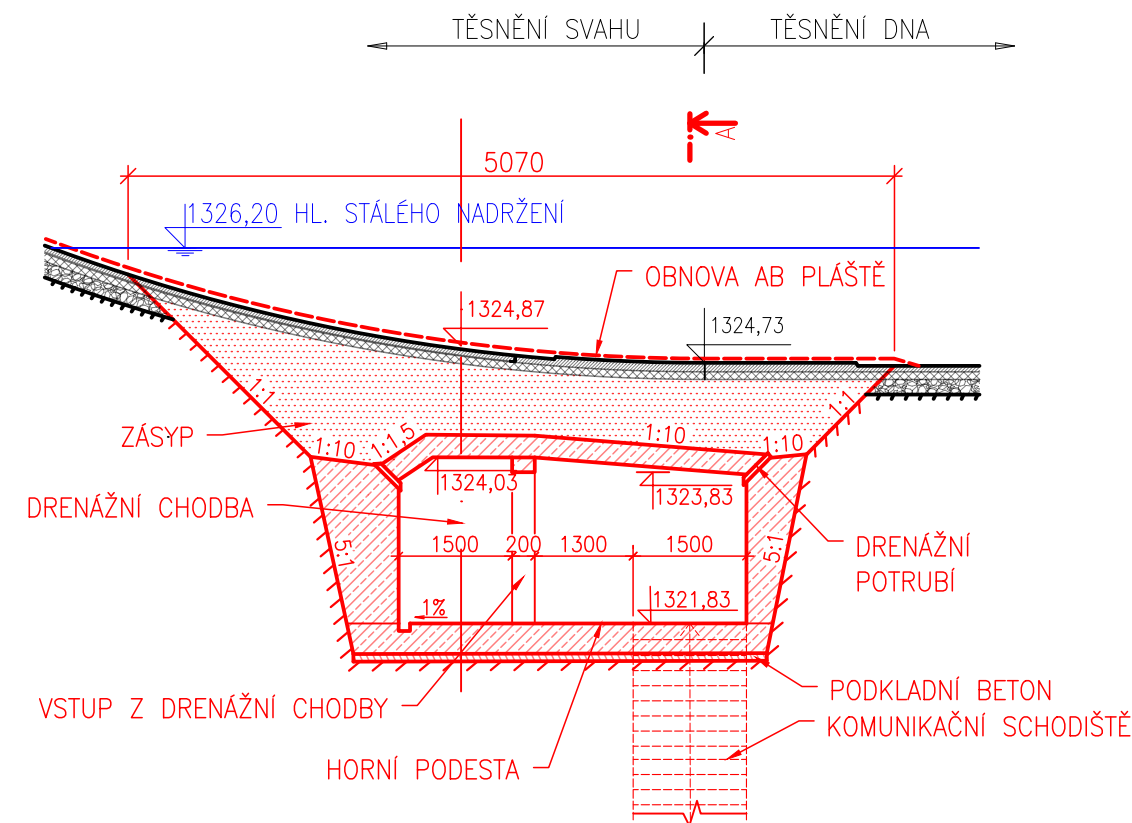



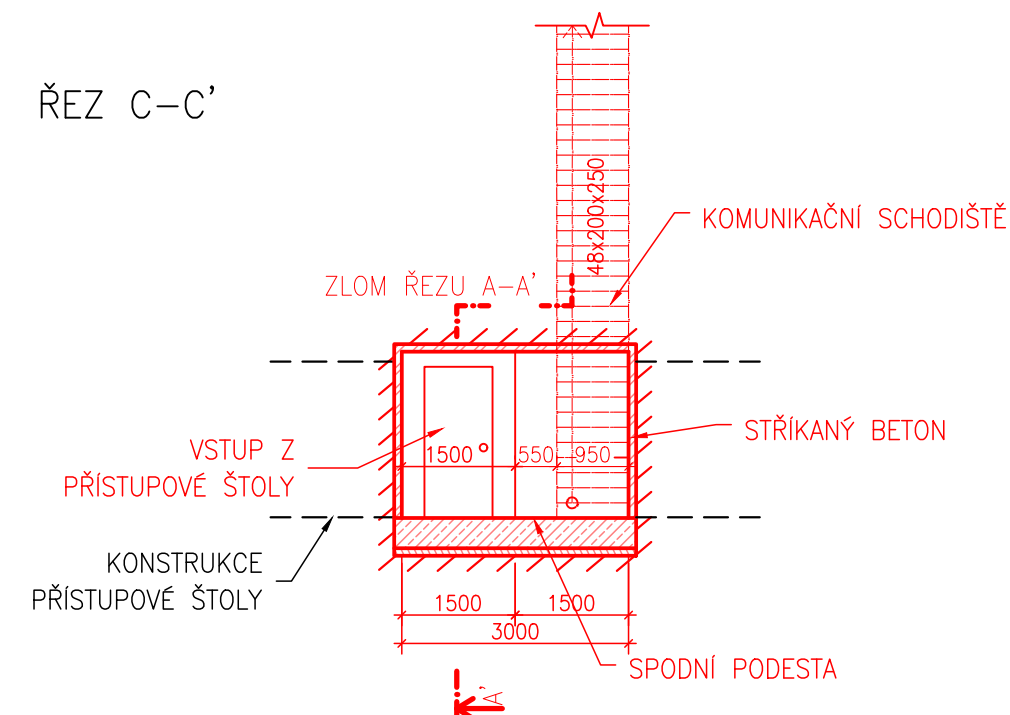







ŘEZ B-B'




ŘEZ C-C'



LEGENDA:

- |   |  |
|---|--|
|  | NÁVRH DRENÁŽNÍ CHODBY                      |
|  | NÁVRH OBNOVY AB PLÁŠTĚ – VIZ SO 02         |
|  | OBNAŽENÉ SKALNÍ PODLOŽÍ                    |
|  | BETONOVÉ KONSTRUKCE                        |
|  | PODKLADNÍ BETON                            |
|  | STRÍKANÝ BETON                             |
|  | NOVÁ DRENÁŽNÍ VRSTVA                       |
|  | STÁVAJÍCÍ KONSTRUKCE HN A PŘÍSTUPOVÉ ŠTOLY |
|  | SKLÁNÍ PODLOŽÍ                             |
|  | KONSTRUKČNÍ VRSTVY TĚLESA HRÁZE            |
|  | TĚSNICÍ VRSTVA ACVH                        |
|  | MEZEROVITÁ VRSTVA ACVM                     |
|  | STÁVAJÍCÍ DRENÁŽNÍ VRSTVA                  |
|  | ÚROVEŇ HLADINY                             |

Souřadný systém S-JTSK  
Výškový systém m.n.m. bpv  
Vypracováno na podkladě firmy AQUATIS a.s.

PŘEDMĚT	DIPLOMOVÁ PRÁCE			
VYPRACOVAL	Bc. Veronika Chrástová			
VEDOUcí PRÁCE	prof. Ing. Jaromír ŘÍHA, CSc.			
MÍSTO STAVBY	Loučňá nad Desnou, okres Šumperk, Olomoucký kraj			
NÁZEV PRÁCE	OPRAVA AB PLÁŠTĚ HORNÍ NÁDRŽE PVE DLOUHÉ STRÁNĚ			
VÝKRESOVÁ ČÁST	SO 01 OPRAVA DRENAŽNÍHO SYSTÉMU – VARIANTA 3		FORMÁT	4xA4
OBSAH:  DETAIL KOMUNIKAČNÍ ŠTOLY			DATUM	01/2025
			MEŘÍTKO 1:100	Č. PŘÍLOHY B.4.6