III. ETAPA – VNITŘNÍ DOKONČOVACÍ PRÁCE

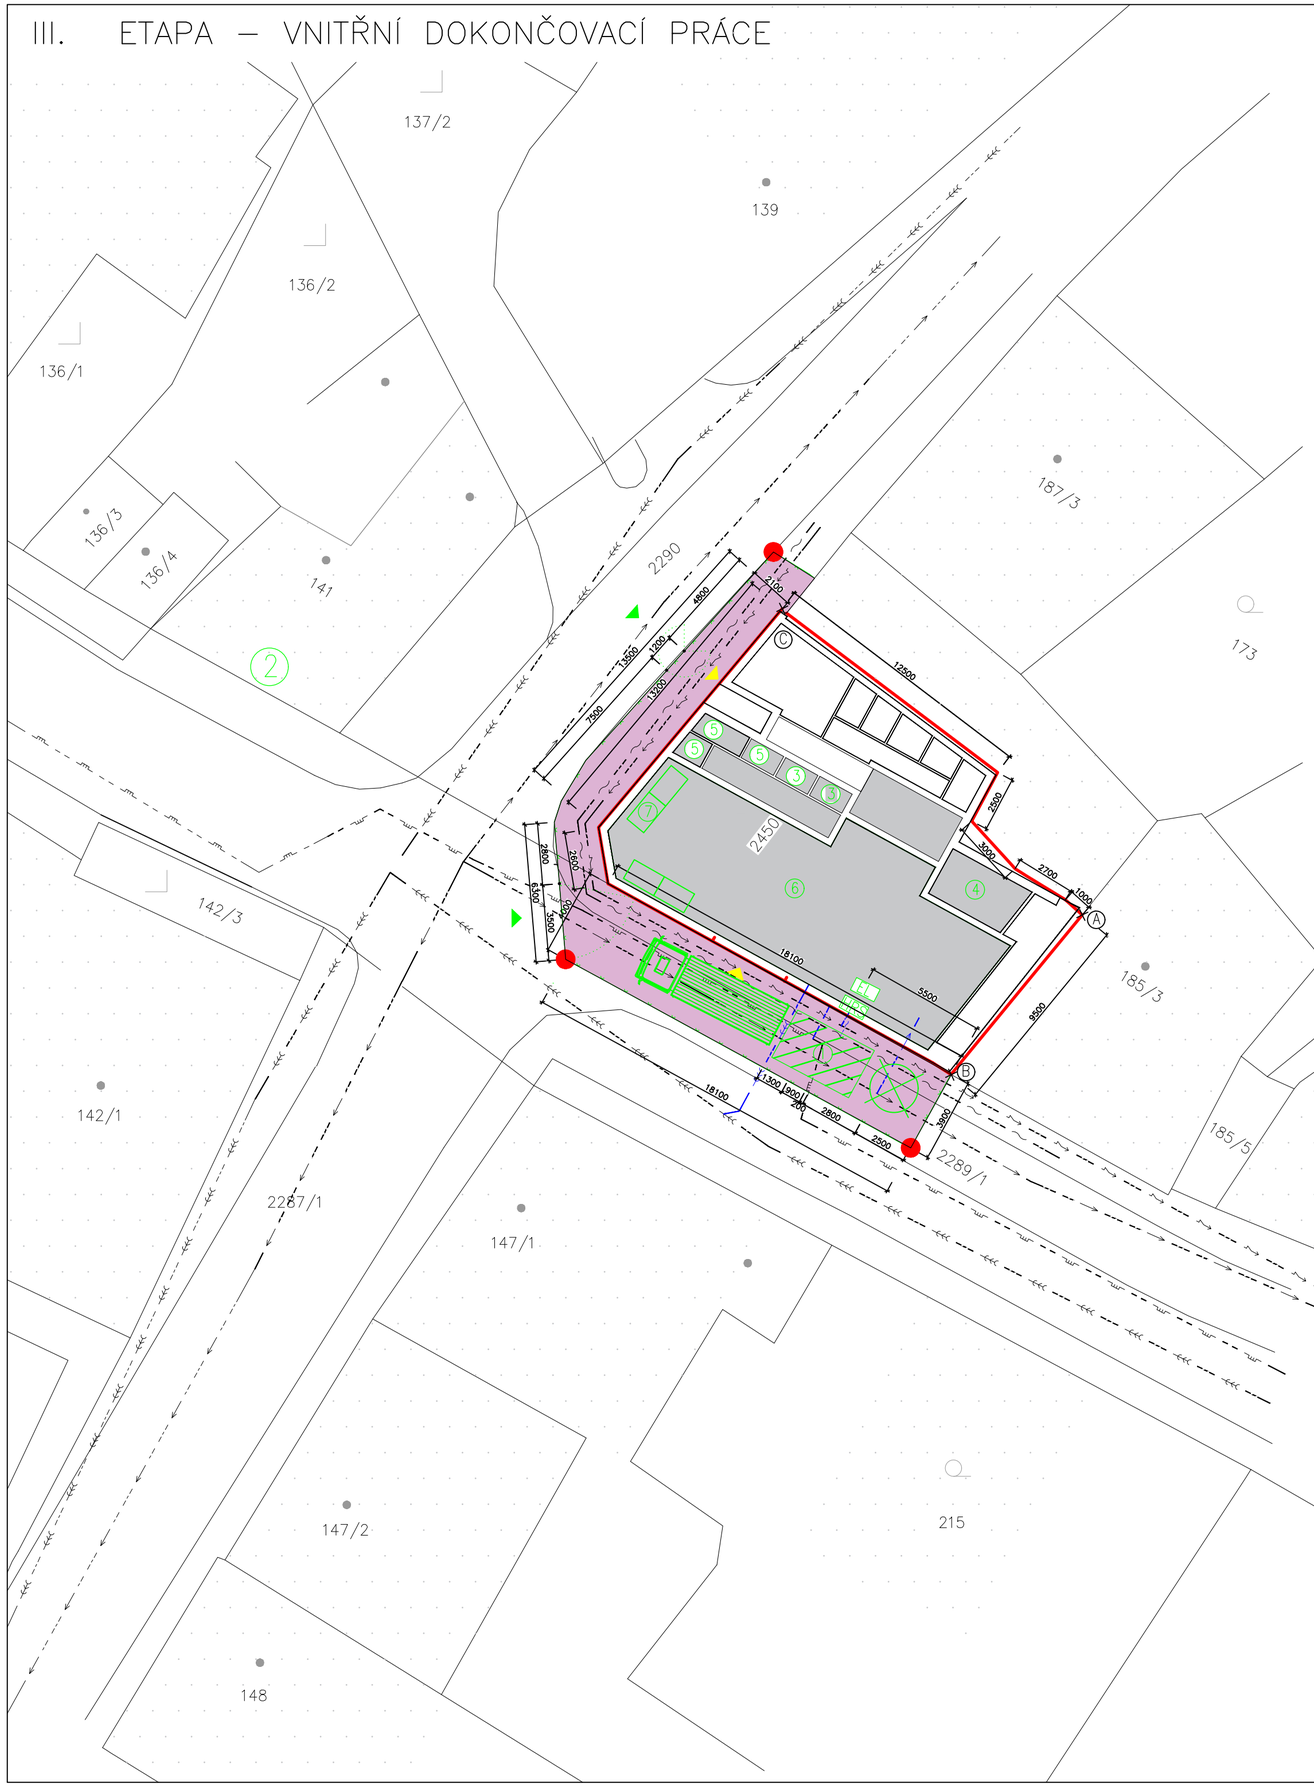

LEGENDA ZNAČEK

①	KONTEJNER NA ODPAD 3M3 –1KS
HRS	HLAVNÍ EL. ROZVADĚČ STAVENIŠTĚ
EL	ELEKTROMĚR
D	NÁKLADNÍ AUTO
▲	VJEZD/VSTUP NA STAVBU
▲	VJEZD/VSTUP NA STAVENIŠTĚ
③	ŠATNY DĚLNÍKŮ –1KS
④	WC –1KS
⑤	UZAMYKATELNÝ SKLAD –1KS
⑥	SKLAD MATERIÁLU
●	VÝSTRAŽNÉ DOPRAVNÍ ZNAČENÍ

LEGENDA PLOCH

	OBJEKTY ZAŘÍZENÍ STAVENIŠTĚ–KONTEJNERY, SKLÁDKY,..
	ZÁBOR – ZVLÁŠTNÍ UŽÍVÁNÍ KOMUNIKACE (116 m^2)
	ZAŘÍZENÍ STAVENIŠTĚ V SUTERÉNU
	STÁVAJÍCÍ OKOLNÍ ZÁSTAVBA

②	PRONÁJEM ČÁSTI SOUSEDNÍHO OBJEKTU KANCELÁŘE A HYGIENICKÉ ZAŘÍZENÍ
⑦	JAKMILE TO BUDE MOŽNÉ BUDOU KONTEJNERY PŘESUNUTY DO BUDOUCÍ GARÁŽE
	SILO NA OMÍTKY

LEGENDA ČAR

Stávající inženýrské sítě

	KANALIZACE
	STŘEDOTLAKÝ PLYNOVOD
	VODOVOD
	ELEKTRICKÝ PROUD NÍZKÉHO NAPĚTÍ
	SDĚLOVACÍ SÍTĚ

Nové inženýrské sítě

	VEŘEJNÁ KANALIZACE
	STŘEDOTLAKÝ PLYNOVOD
	VEŘEJNÝ VODOVOD
	ELEKTRICKÝ PROUD NÍZKÉHO NAPĚTÍ
	SDĚLOVACÍ SÍTĚ

	STÁVAJÍ OBJEKTY, KOMUNIKACE, PARCELY
	NOVĚ BUDOVANÉ INVESTIČNÍ OBJEKTY
	ZAŘÍZENÍ STAVENIŠTĚ
	DRÁTĚNÉ OPLOCENÍ SYSTÉMOVÉ

POZNÁMKY

VEŠKERÁ STAVEBNÍ MECHANIZACE BUDE PŘED ODJEZDEM ZE STAVBY MECHANICKY

POKUD BUDE OKOLNÍ KOMUNIKACE ZNEČIŠTĚNA MUSÍ BÝT MECHANICKY OČIŠTĚNA

④ POKUD INVESTOR NEBUDE SOUHLASIT S UMÍSTĚNÍM DOČASNÉHO WC V SUTERÉNU BUDE ZŘÍZENO DALŠÍ MOBILNÍ WC

SOUŘADNICE JTS–K

BOD	VÝŠKA	X	Y
1	546,250	620186.128	1121511.97
2	545,510	620174.798	1121510.674
3	546,620	620175.654	1121505.073

±0,000=254,750 MN.M.

VÝŠKOVÝ SYSTÉM BALT PO VYROVNÁNÍ

VYPRACOVAL	KRESLIL	KONTROLOVAL
BC.PETR ZEMÁNEK		

FAKULTA ÚSTAV STAVEBNÍ technologie, mechanizace a řízení staveb

MÍSTO STAVBY: MLÝNSKÁ, 186/1, TIŠNOV

STAVBA:

BYTOVÝ DŮM – ZAŘÍZENÍ STAVENIŠTĚ

OBSAH VÝKRESU:

III. ETAPA – DOKONČOVACÍ PRÁCE

FORMÁT	6XA4
DATUM	11/2021
ÚČEL	STUDIJNÍ
SKUPINA	C1R1
MĚŘÍTKO	1:200
Č. VÝKRESU	6