




PŘÍČNÝ ŘEZ A-A'

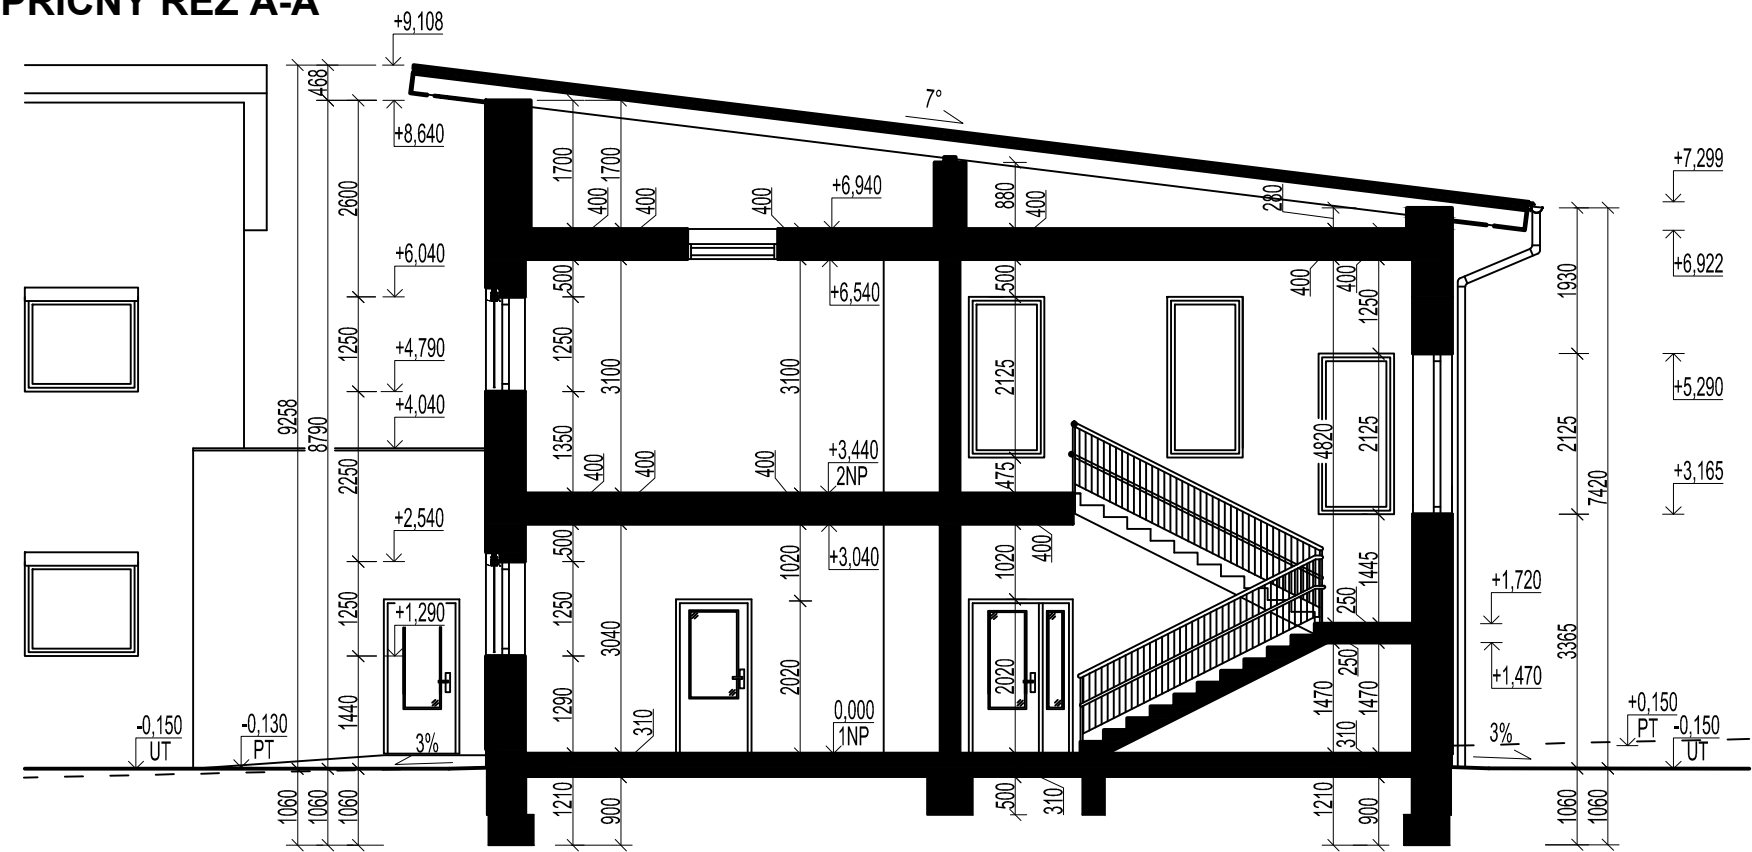

PŘÍČNÝ ŘEZ B-B'

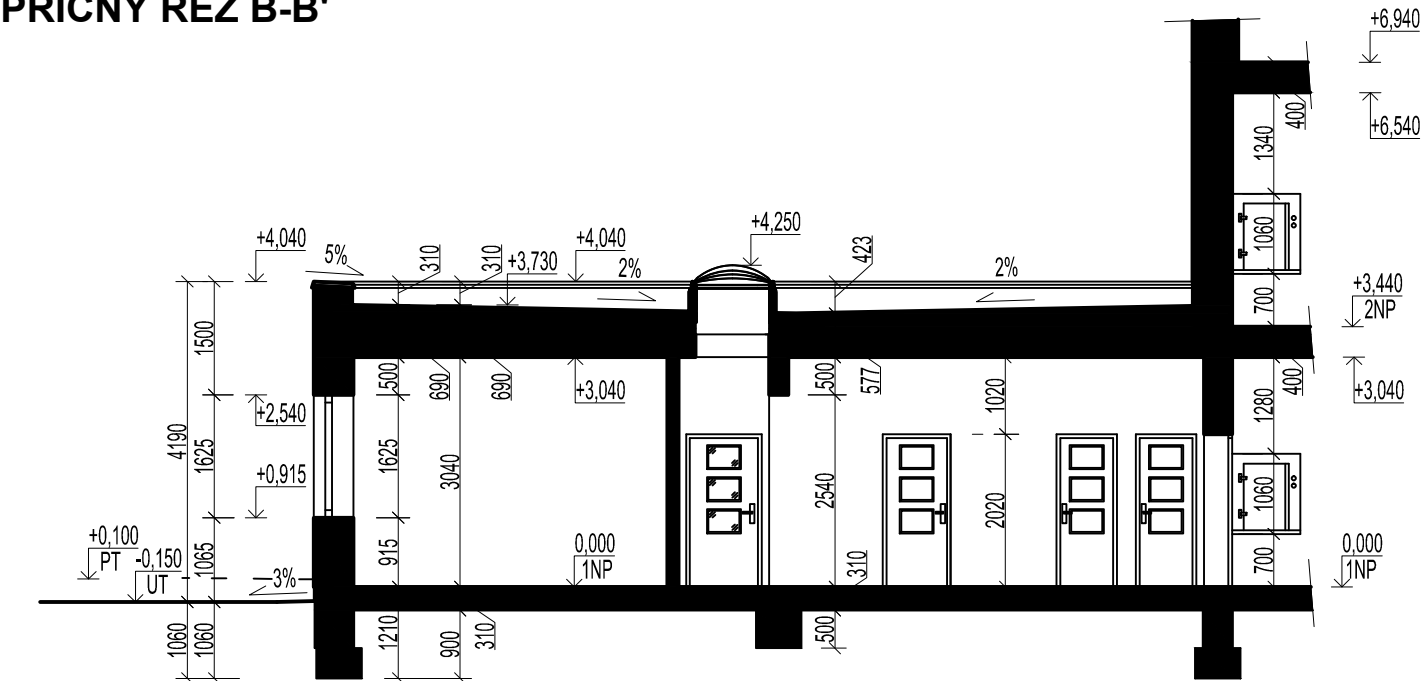

0,000 = 297,500 m n.m., B.p.v. / SOUŘADNICOVÝ SYSTÉM JTSK

DRUH PRÁCE	DIPLOMOVÁ PRÁCE		 <div>VYSOKÉ UČENÍ TECHNICKÉ V BRNĚ FAKULTA STAVEBNÍ ÚSTAV POZEMNÍHO STAVITELSTVÍ</div>	
VYPRACOVAL	Bc. PETR FOLTAS			
KONTOLOVAL	Ing. arch. IVANA UTÍKALOVÁ			
STAVEBNÍK	Jan Novák, Slezské náměstí 1, 743 01 Bílovec			
MÍSTO STAVBY	k.ú. Bílovec–město parc. č. 2184/12, –/14, –/23, –/24			
NÁZEV STAVBY	MATEŘSKÁ ŠKOLA			
STAVEBNÍ OBJEKT	SO 01, SO 02, SO 03			
ČÁST	STUDIE			
OBSAH:				
ŘEZY				
			FORMÁT	2 A4
			DATUM	01/2015
			STUPEŇ PD	DPS
			MEŘÍTKO 1:100	Č. VÝKRESU S3