




POHLED SEVEROVÝCHODNÍ

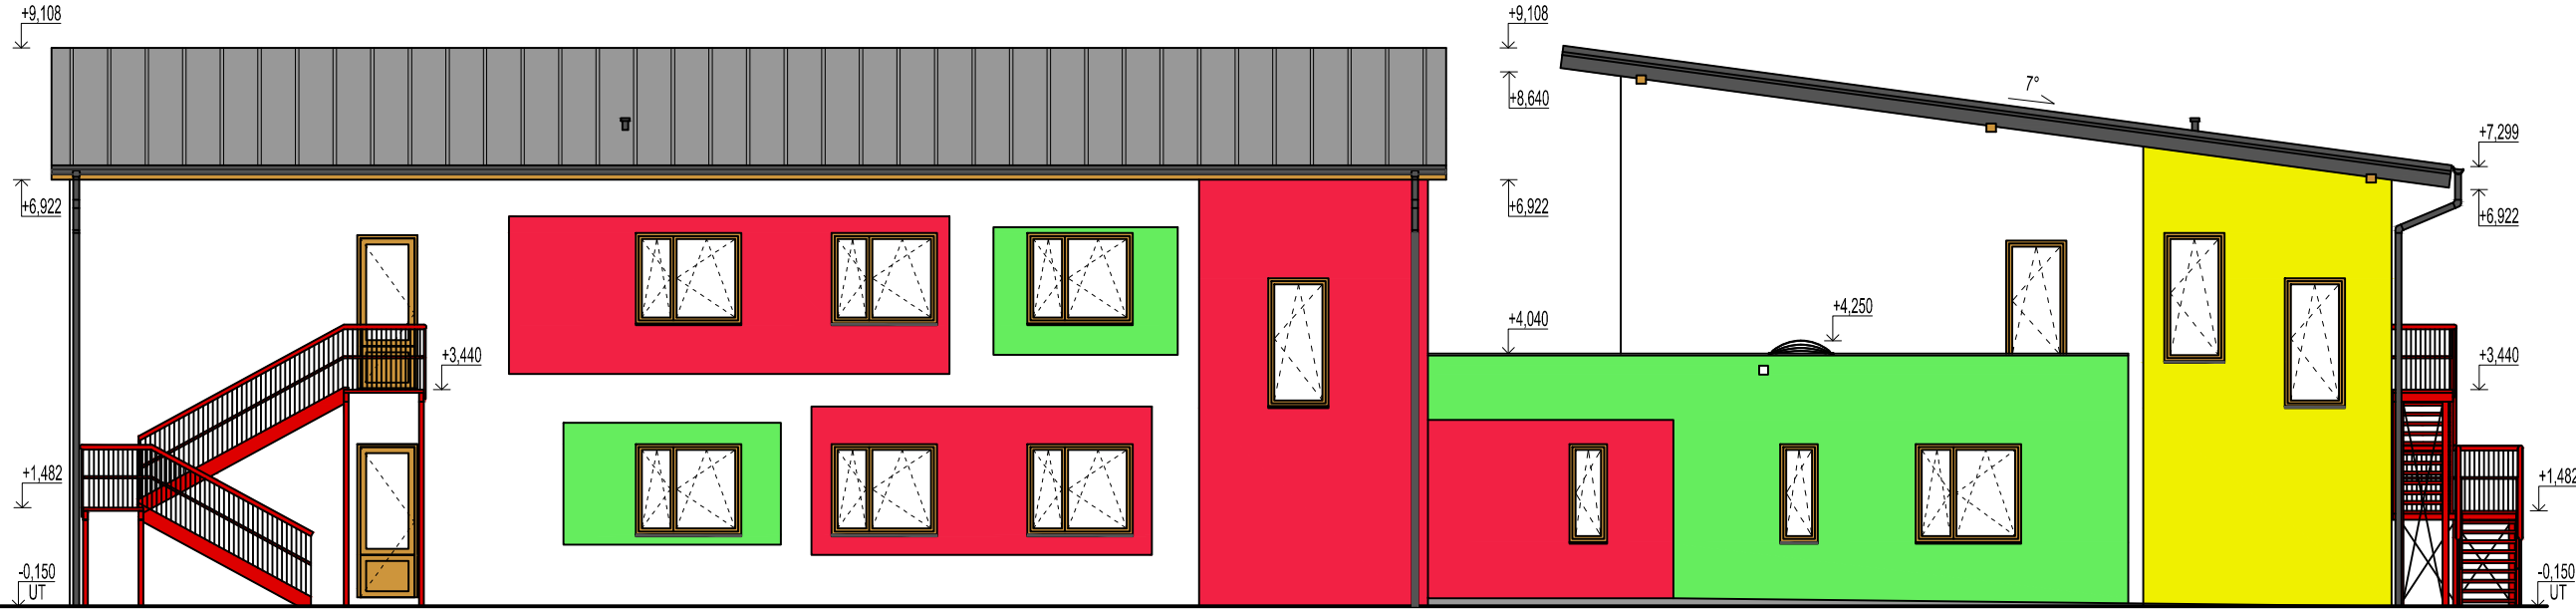

POHLED SEVEROZÁPADNÍ

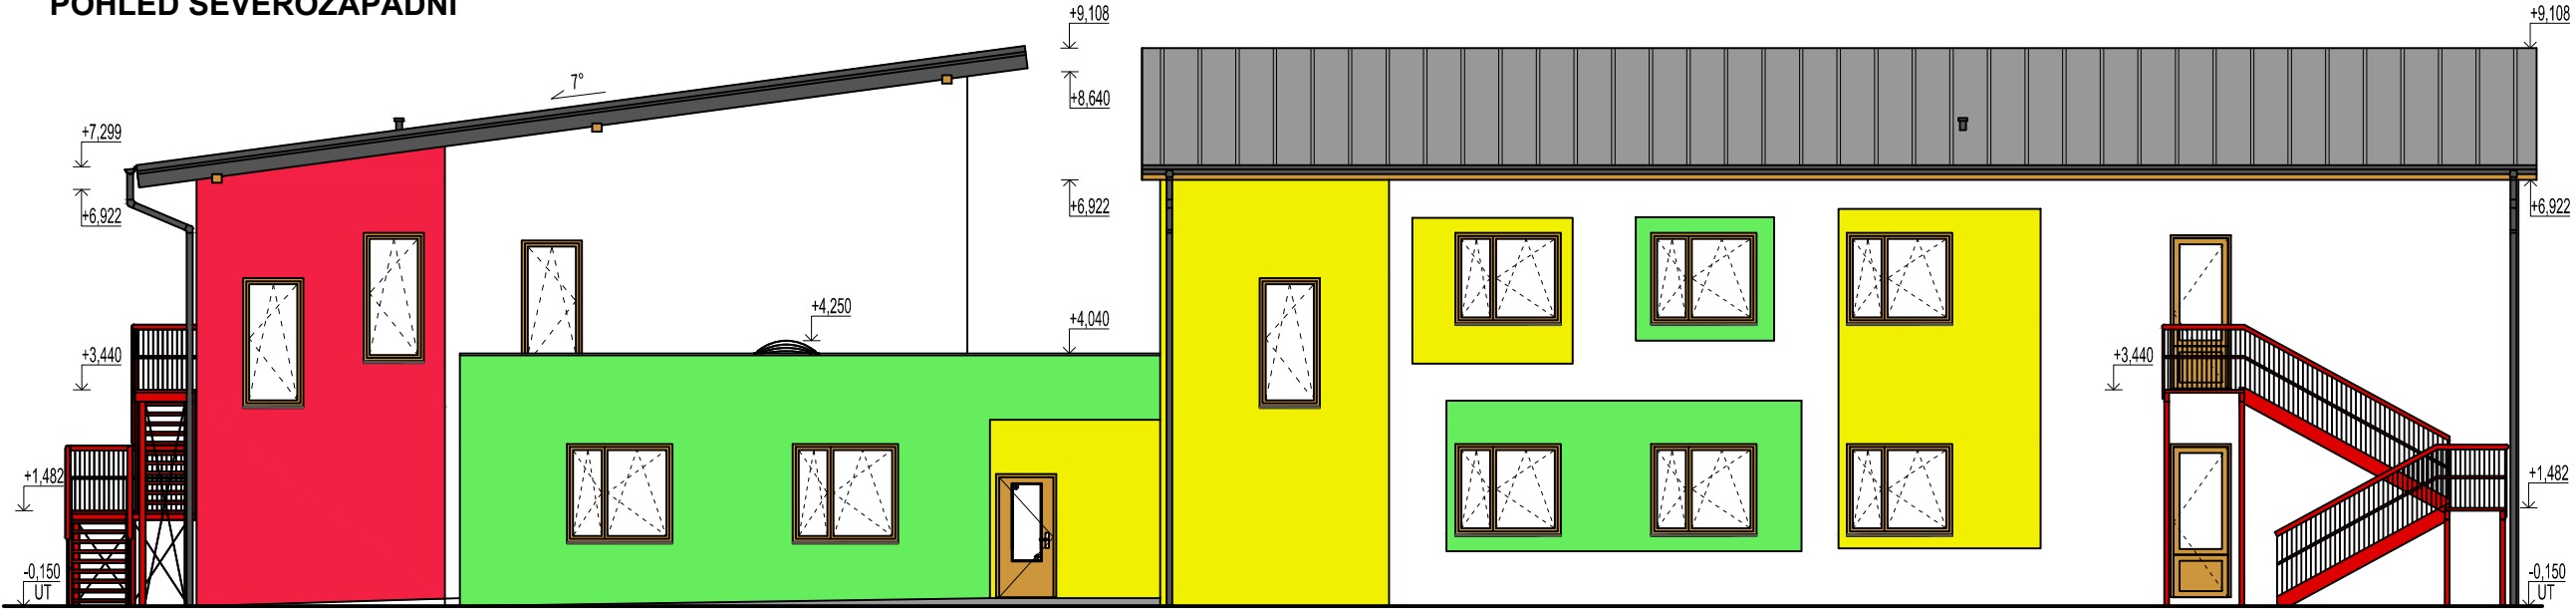

0,000 = 297,500 m n.m., B.p.v. / SOUŘADNICOVÝ SYSTÉM JTSK

| | | | | |
|-----------------|---|--|--|------------------|
| DRUH PRÁCE | DIPLOMOVÁ PRÁCE | |  <div>VYSOKÉ UČENÍ TECHNICKÉ V BRNĚ FAKULTA STAVEBNÍ ÚSTAV POZEMNÍHO STAVITELSTVÍ</div> | |
| VYPRACOVAL | Bc. PETR FOLTAS | | | |
| KONTROLOVAL | Ing. arch. IVANA UTÍKALOVÁ | | | |
| STAVEBNÍK | Jan Novák, Slezské náměstí 1, 743 01 Bílovec | | | |
| MÍSTO STAVBY | k.ú. Bílovec–město parc. č. 2184/12, –/14, –/23, –/24 | | | |
| NÁZEV STAVBY | MATEŘSKÁ ŠKOLA | | | |
| STAVEBNÍ OBJEKT | SO 01, SO 02, SO 03 | | FORMÁT | 2 A4 |
| ČÁST | STUDIE | | DATUM | 01/2015 |
| OBSAH: | POHLEDY (SV, SZ) | | STUPEŇ PD | DPS |
| | | | MEŘÍTKO 1:125 | Č. VÝKRESU S4 |