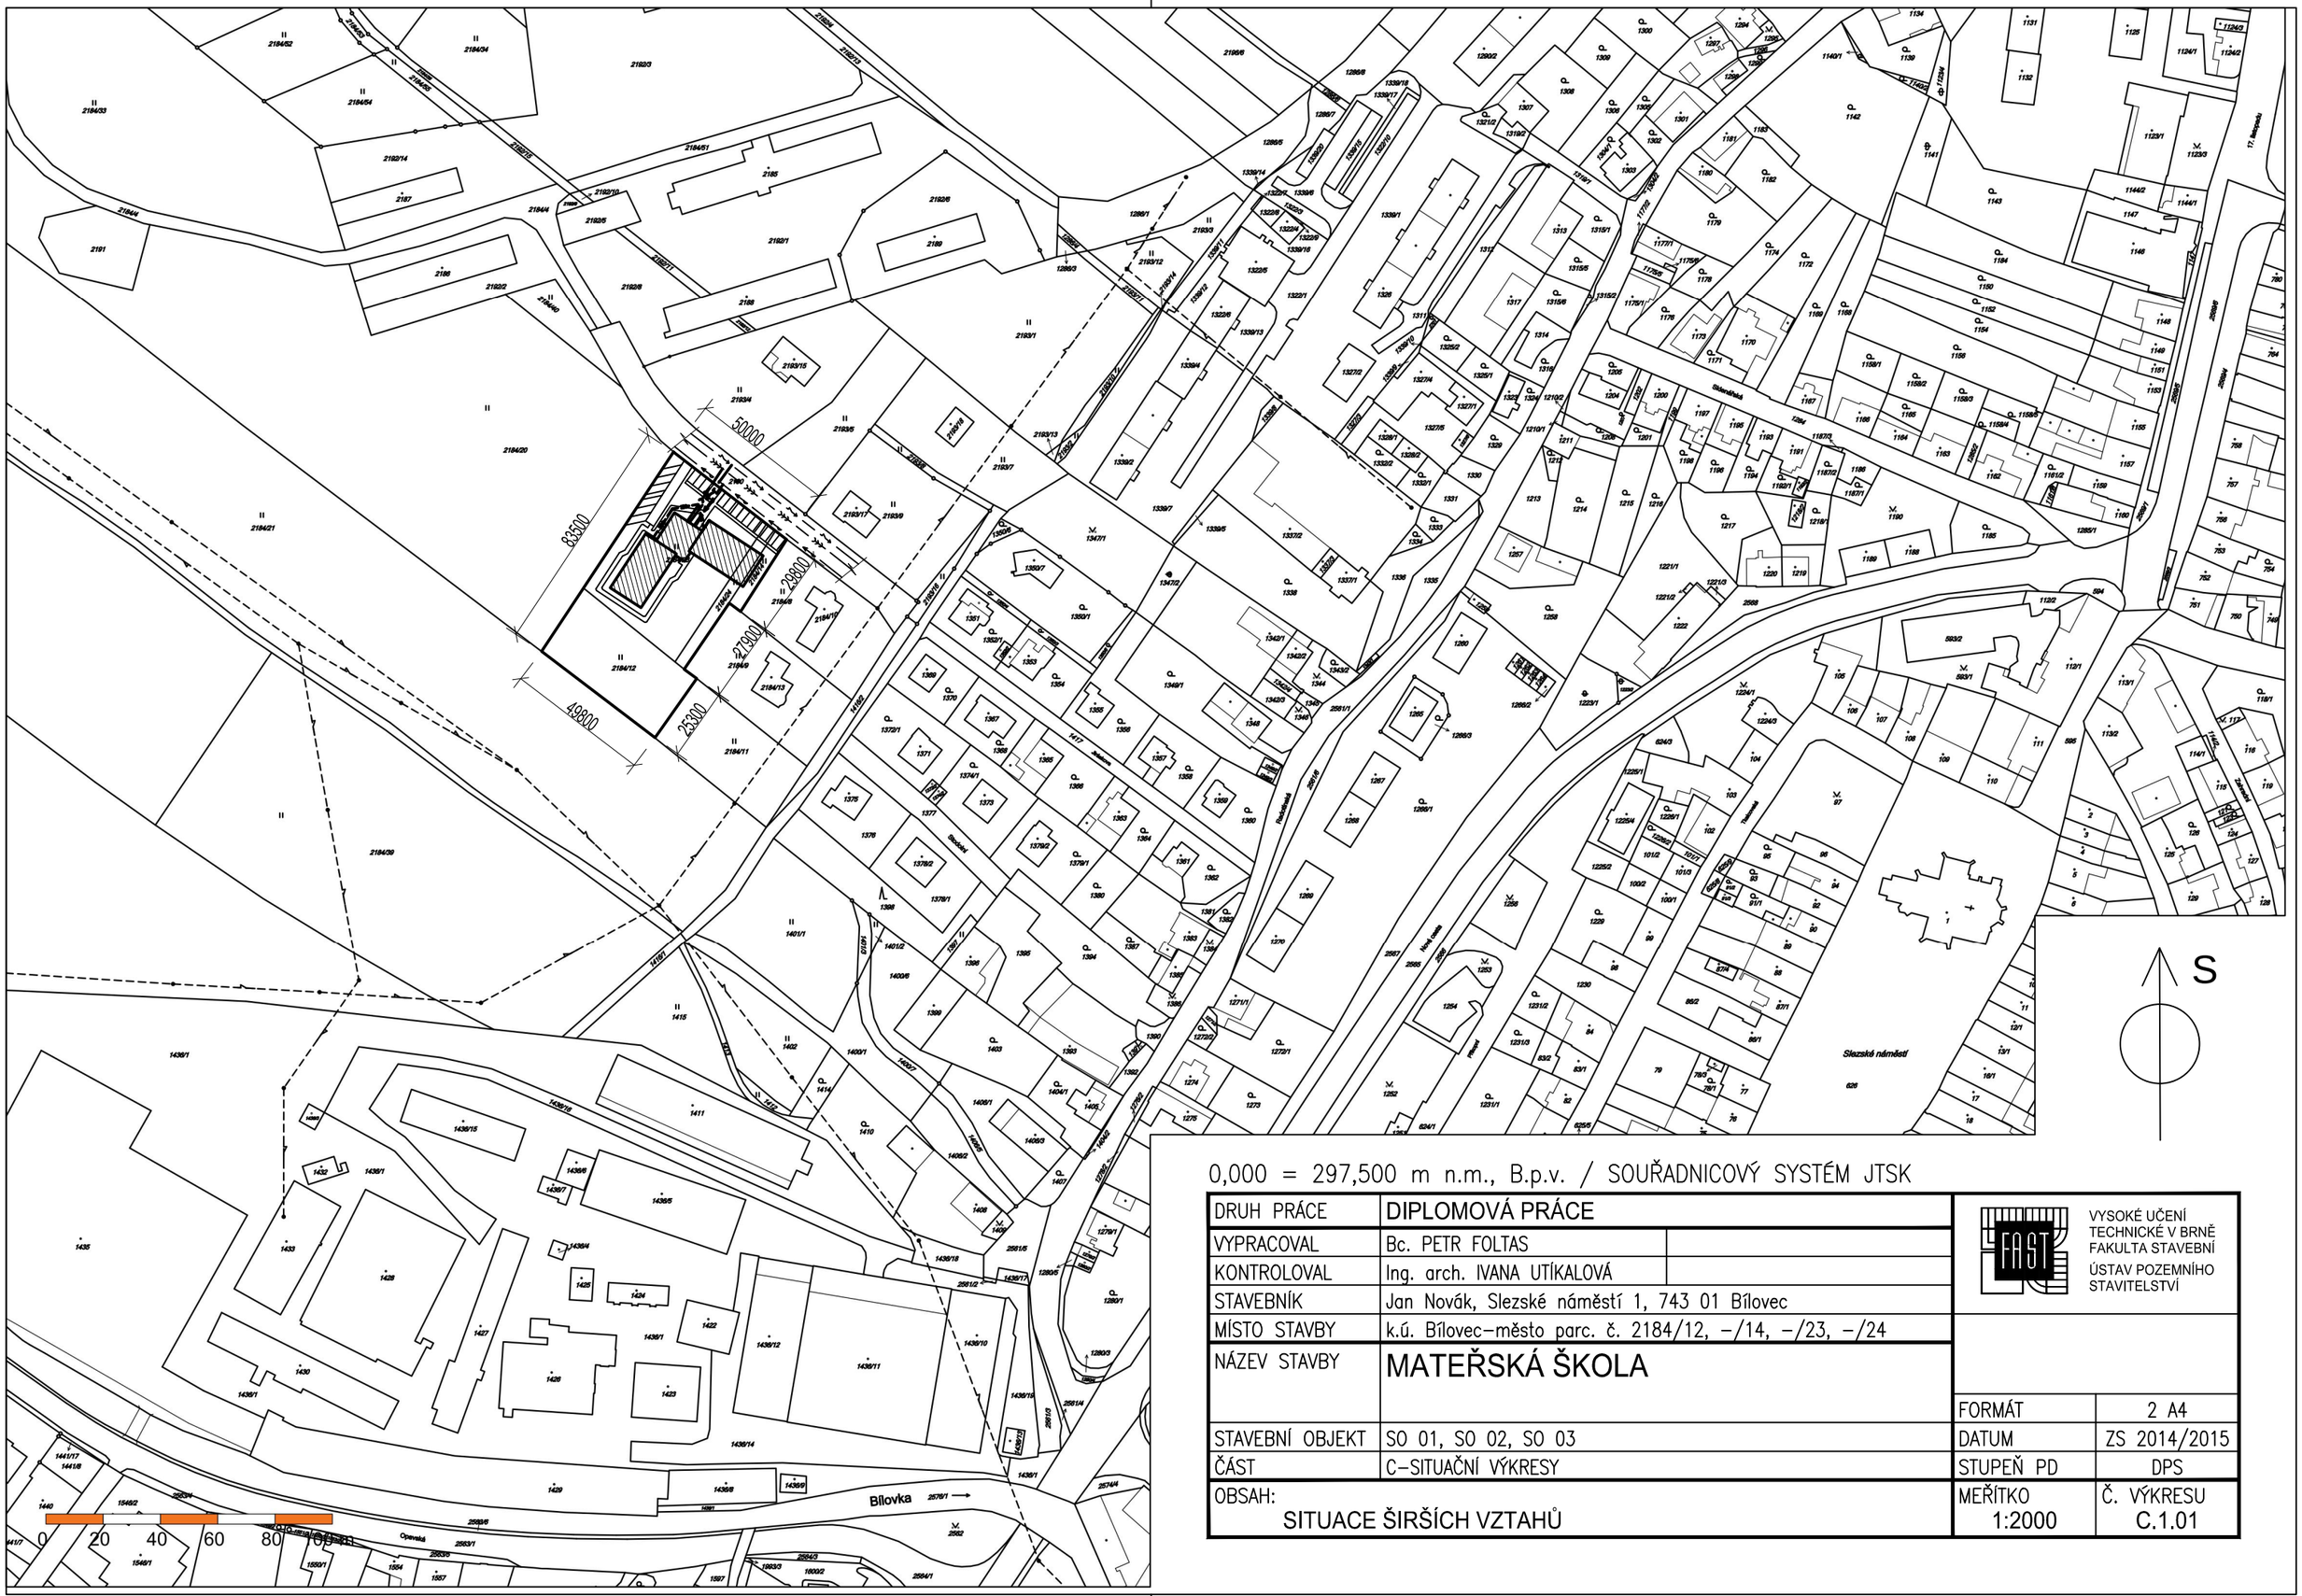

0,000 = 297,500 m n.m., B.p.v. / SOUŘADNICOVÝ SYSTÉM JTSK

DRUH PRÁCE	DIPLOMOVÁ PRÁCE	
VYPRACOVAL	Bc. PETR FOLTAS	
KONTROLOVAL	Ing. arch. IVANA UTÍKALOVÁ	
STAVEBNÍK	Jan Novák, Slezské náměstí 1, 743 01 Bílovec	
MÍSTO STAVBY	k.ú. Bílovec–město parc. č. 2184/12, –/14, –/23, –/24	
NÁZEV STAVBY	MATEŘSKÁ ŠKOLA	
STAVEBNÍ OBJEKT	SO 01, SO 02, SO 03	
ČÁST	C–SITUAČNÍ VÝKRESY	
OBSAH: SITUACE ŠIRŠÍCH VZTAHŮ		

VYSOKÉ UČENÍ TECHNICKÉ V BRNĚ
FAKULTA STAVEBNÍ
ÚSTAV POZEMNÍHO STAVITELSTVÍ

FORMÁT	2 A4
DATUM	ZS 2014/2015
STUPEŇ PD	DPS
MĚŘÍTKO	1:2000
Č. VÝKRESU	C.1.01