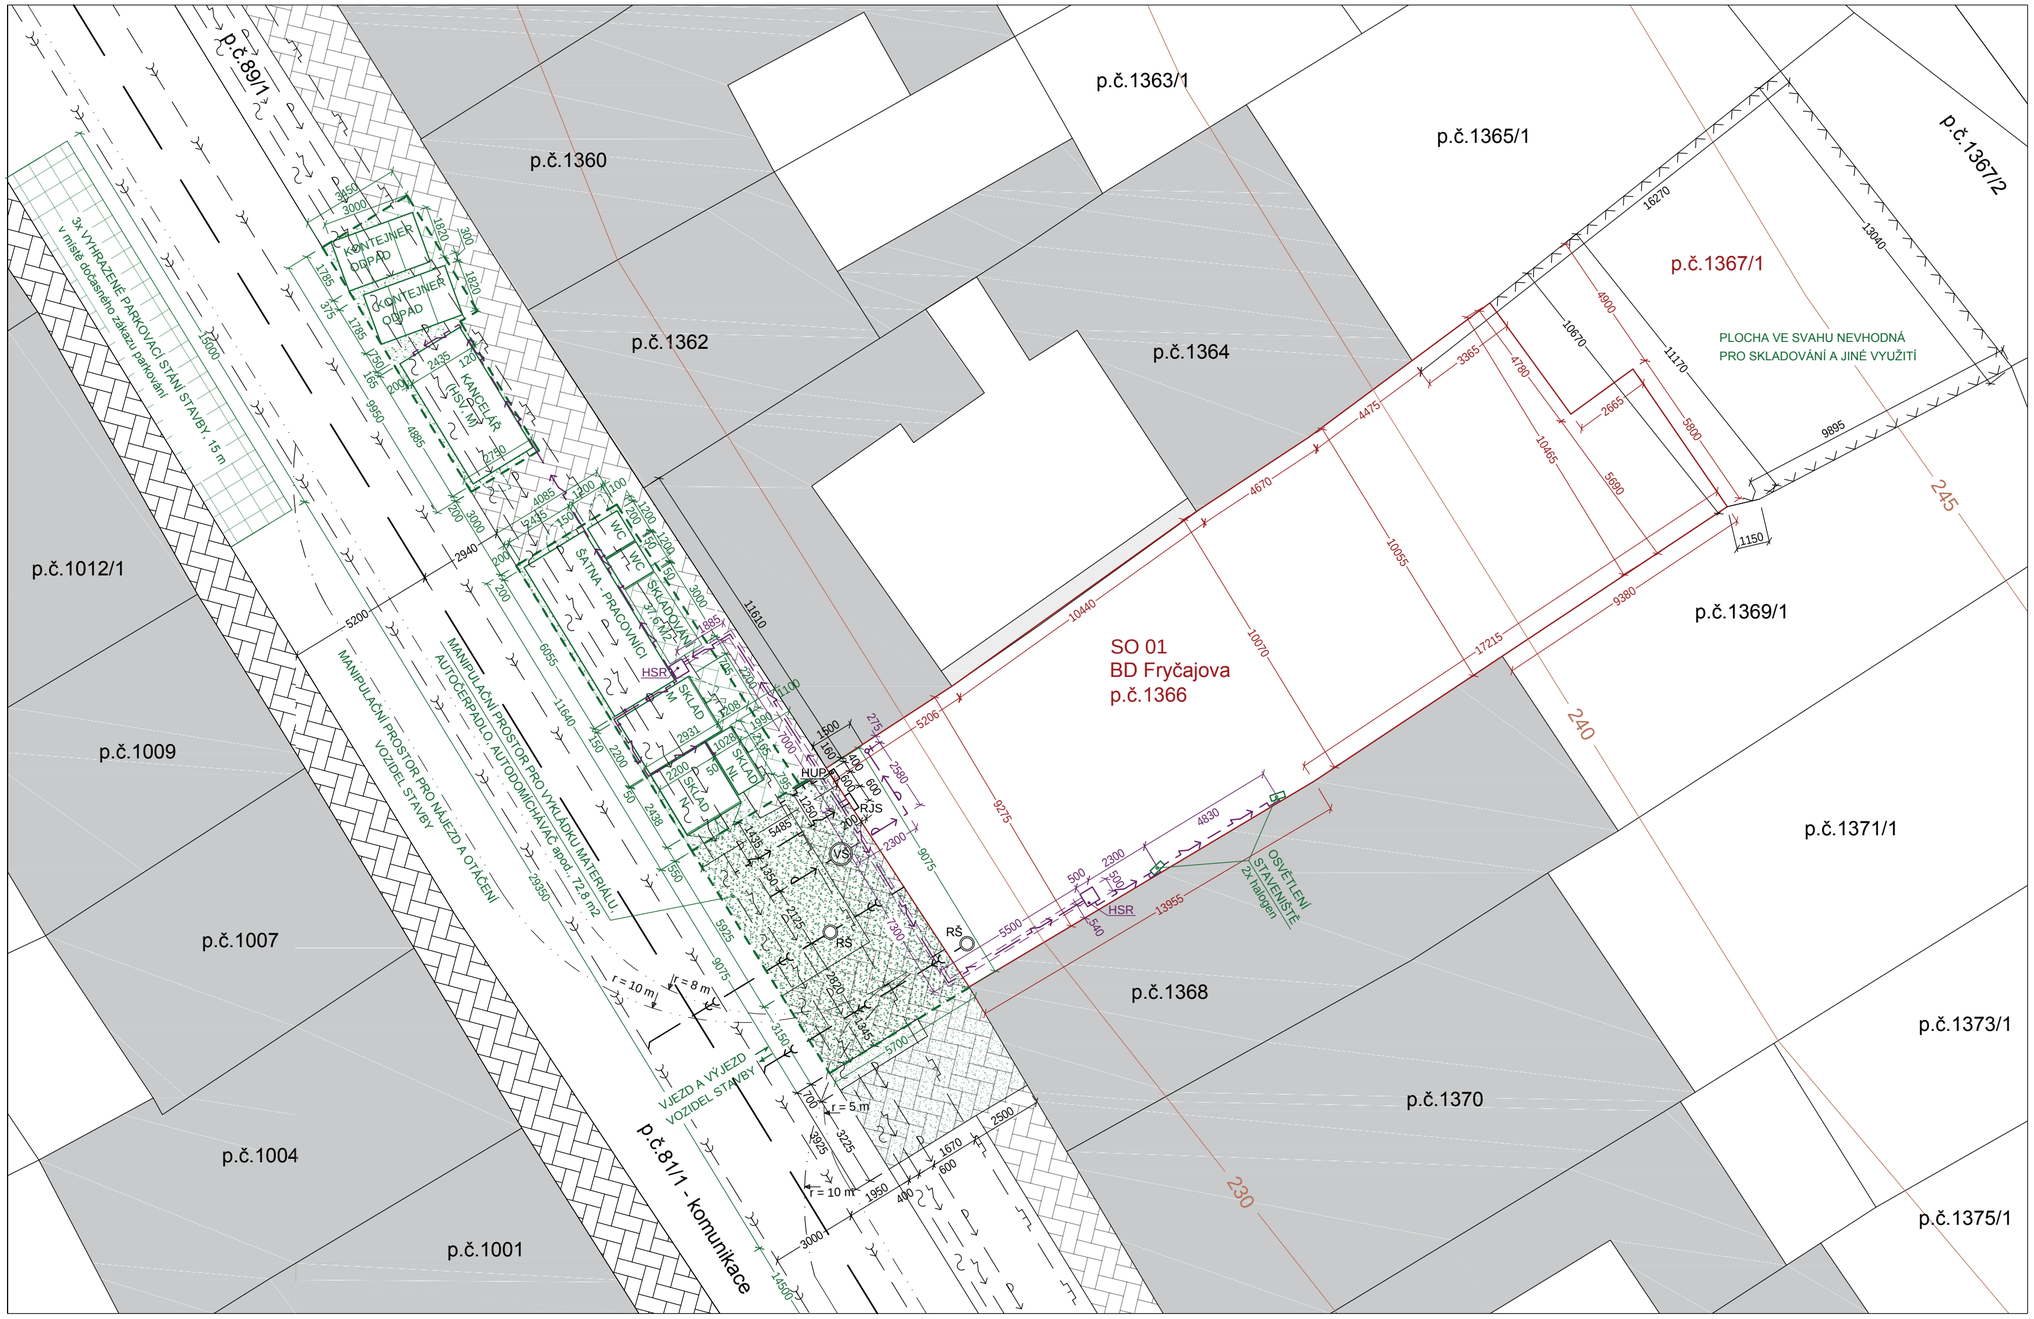

LEGENDA ČAR A ŠRAF

- STÁVAJÍCÍ OBJEKTY
- ZPEVNĚNÁ PLOCHA - ZÁMKOVÁ DLAŽBA
- ZPEVNĚNÁ PLOCHA ZÁBORU - ZÁMKOVÁ DLAŽBA
- HUTNĚNÁ ŠTĚRKOVÁ VRSTVA POD OBJEKTY ZS
- MANIPULAČNÍ PROSTOR PRO VYKLÁDKU MATERIÁLU, AUTOČERPADLO, AUTODOMÍCHÁVAČ apod., 72,8 m2
- 3x VYHRAZENÉ PARKOVACÍ STÁNÍ, délky 15 m
- INVESTIČNÍ OBJEKT
- HRANICE DOČASNÉHO ZÁBORU
- OSA KOMUNIKACE
- 1000 KÓTA STÁVAJÍCÍCH PBJEKTŮ
- 1000 KÓTA HLAVNÍHO OBJEKTU
- 1000 KÓTA ZAŘÍZENÍ STAVENIŠTĚ
- 1000 KÓTA STAVENIŠTNÍCH PŘÍPOJEK
- STÁVAJÍCÍ OPLOCENÍ STAVEBNÍHO POZEMKU
- VJEZD A VÝJEZD VOZIDEL STAVBY
- p.č.1367/1 POZEMKY INVESTORA

LEGENDA OBJEKTŮ ZAŘÍZENÍ STAVENIŠTĚ

- SKLAD M — SKLADOVÝ KONTEJNER NA MATERIÁL, 2770 x 2200 x 2320 mm (š x d x d)
- SKLAD NL — SKLAD NEBEZPEČNÝCH LÁTEK se záchytnou vanou, 2165 x 1025 x 2320 mm
- SKLAD N — SKLADOVÝ KONTEJNER NA NÁŘADÍ, 2438 x 2200 x 2320 mm
- WC — MOBILNÍ WC S UMYVADLEM, 1200 x 1200 x 2300 mm
- ŠATNA - PRACOVNÍCI — KANCELÁŘSKÝ KONTEJNER 16', 4885 x 2435 x 2591 mm
- KANCELÁŘ (HSV, M) — MODULOVÝ KONTEJNER - ŠATNA 20', 6055 x 2435 x 2591 mm
- KONTEJNER ODPAD — VANOVÝ KONTEJNER NA ODPAD (tříděné), 3000 x 1820 x 1300 mm

LEGENDA ZNAČEK INŽENÝRSKÝCH SÍTÍ

- SILOVÉ VEDENÍ NÍZKÉHO NAPĚTÍ
- VEDENÍ PLYNU - NÍZKOTLAKÉ
- VODOVODNÍ POTRUBÍ
- SDĚLOVACÍ VEDENÍ SPOJOVÉ
- DĚŠŤOVÁ KANALIZACE
- SPLAŠKOVÁ KANALIZACE

LEGENDA ZNAČEK PŘÍPOJEK INŽENÝRSKÝCH SÍTÍ

- SILOVÉ VEDENÍ NÍZKÉHO NAPĚTÍ
- VEDENÍ PLYNU - NÍZKOTLAKÉ
- VODOVODNÍ POTRUBÍ
- SDĚLOVACÍ VEDENÍ SPOJOVÉ
- DĚŠŤOVÁ KANALIZACE
- SPLAŠKOVÁ KANALIZACE

LEGENDA SYMBOLŮ

- SILOVÉ VEDENÍ NÍZKÉHO NAPĚTÍ
- SILOVÉ VEDENÍ NÍZKÉHO NAPĚTÍ VEDENÉ V CHRÁNIČCE, plastová/ocelová dle umístění
- VODOVODNÍ POTRUBÍ
- VŠ - VODOMĚRNÁ ŠACHTA, Ø 800/1200 mm
- RŠ - REVIZNÍ ŠACHTA, Ø 500 mm
- RJS — ROZPOJOVACÍ JISTICÍ SKŘÍŇ S ELEKTROMĚREM, 200 x 600 mm
- HUP — HLAVNÍ UZÁVĚR PLYNU, 200 x 400 mm
- HSR — HLAVNÍ STAVENIŠTNÍ ROZVADĚČ 230 V a 400 V
- ODBĚRNÉ MÍSTO VODY V PŘÍPOJKY

LEGENDA PLOCH DOČASNÝCH ZÁBORŮ

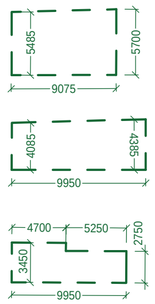

- PLOCHA DOČASNÉHO ZÁBORU č. 1, 50,78 m2 (manipulační prostor před SO01)
- PLOCHA DOČASNÉHO ZÁBORU č. 2, 49,23 m2 (šatna, sklady)
- PLOCHA DOČASNÉHO ZÁBORU č. 3, 30,61 m2 (kancelář, odpadové kontejnery)

±0,000 = 232,700 m n.m. B. p. V. = 1 PP

ÚSTAV TECHNOLOGIE, MECHANIZACE A ŘÍZENÍ STAVEB

DIPLOMOVÁ PRÁCE

FAKULTA STAVEBNÍ

Název stavby: BYTOVÝ DŮM FRYČAJOVA, BRNO-OBŘANY

Název výkresu: PŘÍLOHA B - ZAŘÍZENÍ STAVENIŠTĚ PRO ZEMNÍ PRÁCE

Měřítko:	Číslo výkresu:	Formát:
M 1:150	02	A2

Vypracovala: Bc. Klára Šemberková | Vedoucí DP: Ing. Radka Kantová | Datum: 10. prosinec 2017