



NÁVRH A POSOUZENÍ ZVEDACÍCH MECHANISMŮ
M 1:150

ZATĚŽOVACÍ KŘIVKA VĚŽOVÉHO JEŘÁBU 71 EC-B 5

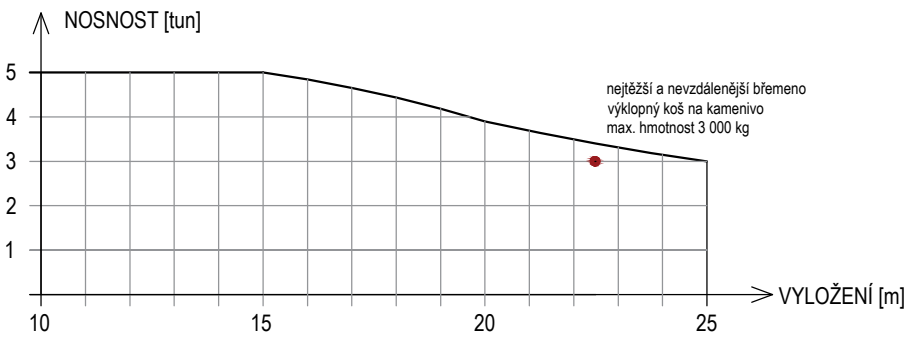

ZATĚŽOVACÍ KŘIVKA MOBILNÍHO JEŘÁBU LTM 1055-3.2

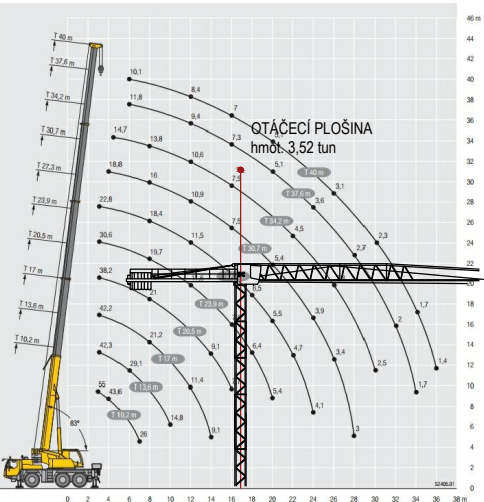

POZNÁMKY:

Půjčovna: Liebherr STAVEBNÍ STROJE-CZ
Provozovna: Vintrovna 216/17, 664 41 Popůvky u Brna

Věžový jeřáb Turmdrehkran 71 EC B-5
Mobilní jeřáb LTM 1055-3.2

±0,000 = 232,700 m n.m. B. p. V. = 1 PP

ÚSTAV TECHNOLOGIE, MECHANIZACE A ŘÍZENÍ STAVEB

DIPLOMOVÁ PRÁCE

Název stavby:

BYTOVÝ DŮM FRYČAJOVA, BRNO-OBŘANY

Název výkresu:

PŘÍLOHA M - NÁVRH ZVEDACÍHO MECHANISMU

Vypracovala: Bc. Klára Šemberková

Vedoucí DP: Ing. Radka Kantová



Měřítko:

M 1:150

Číslo výkresu:

06

Formát:

A3

Datum:

24. března 2017