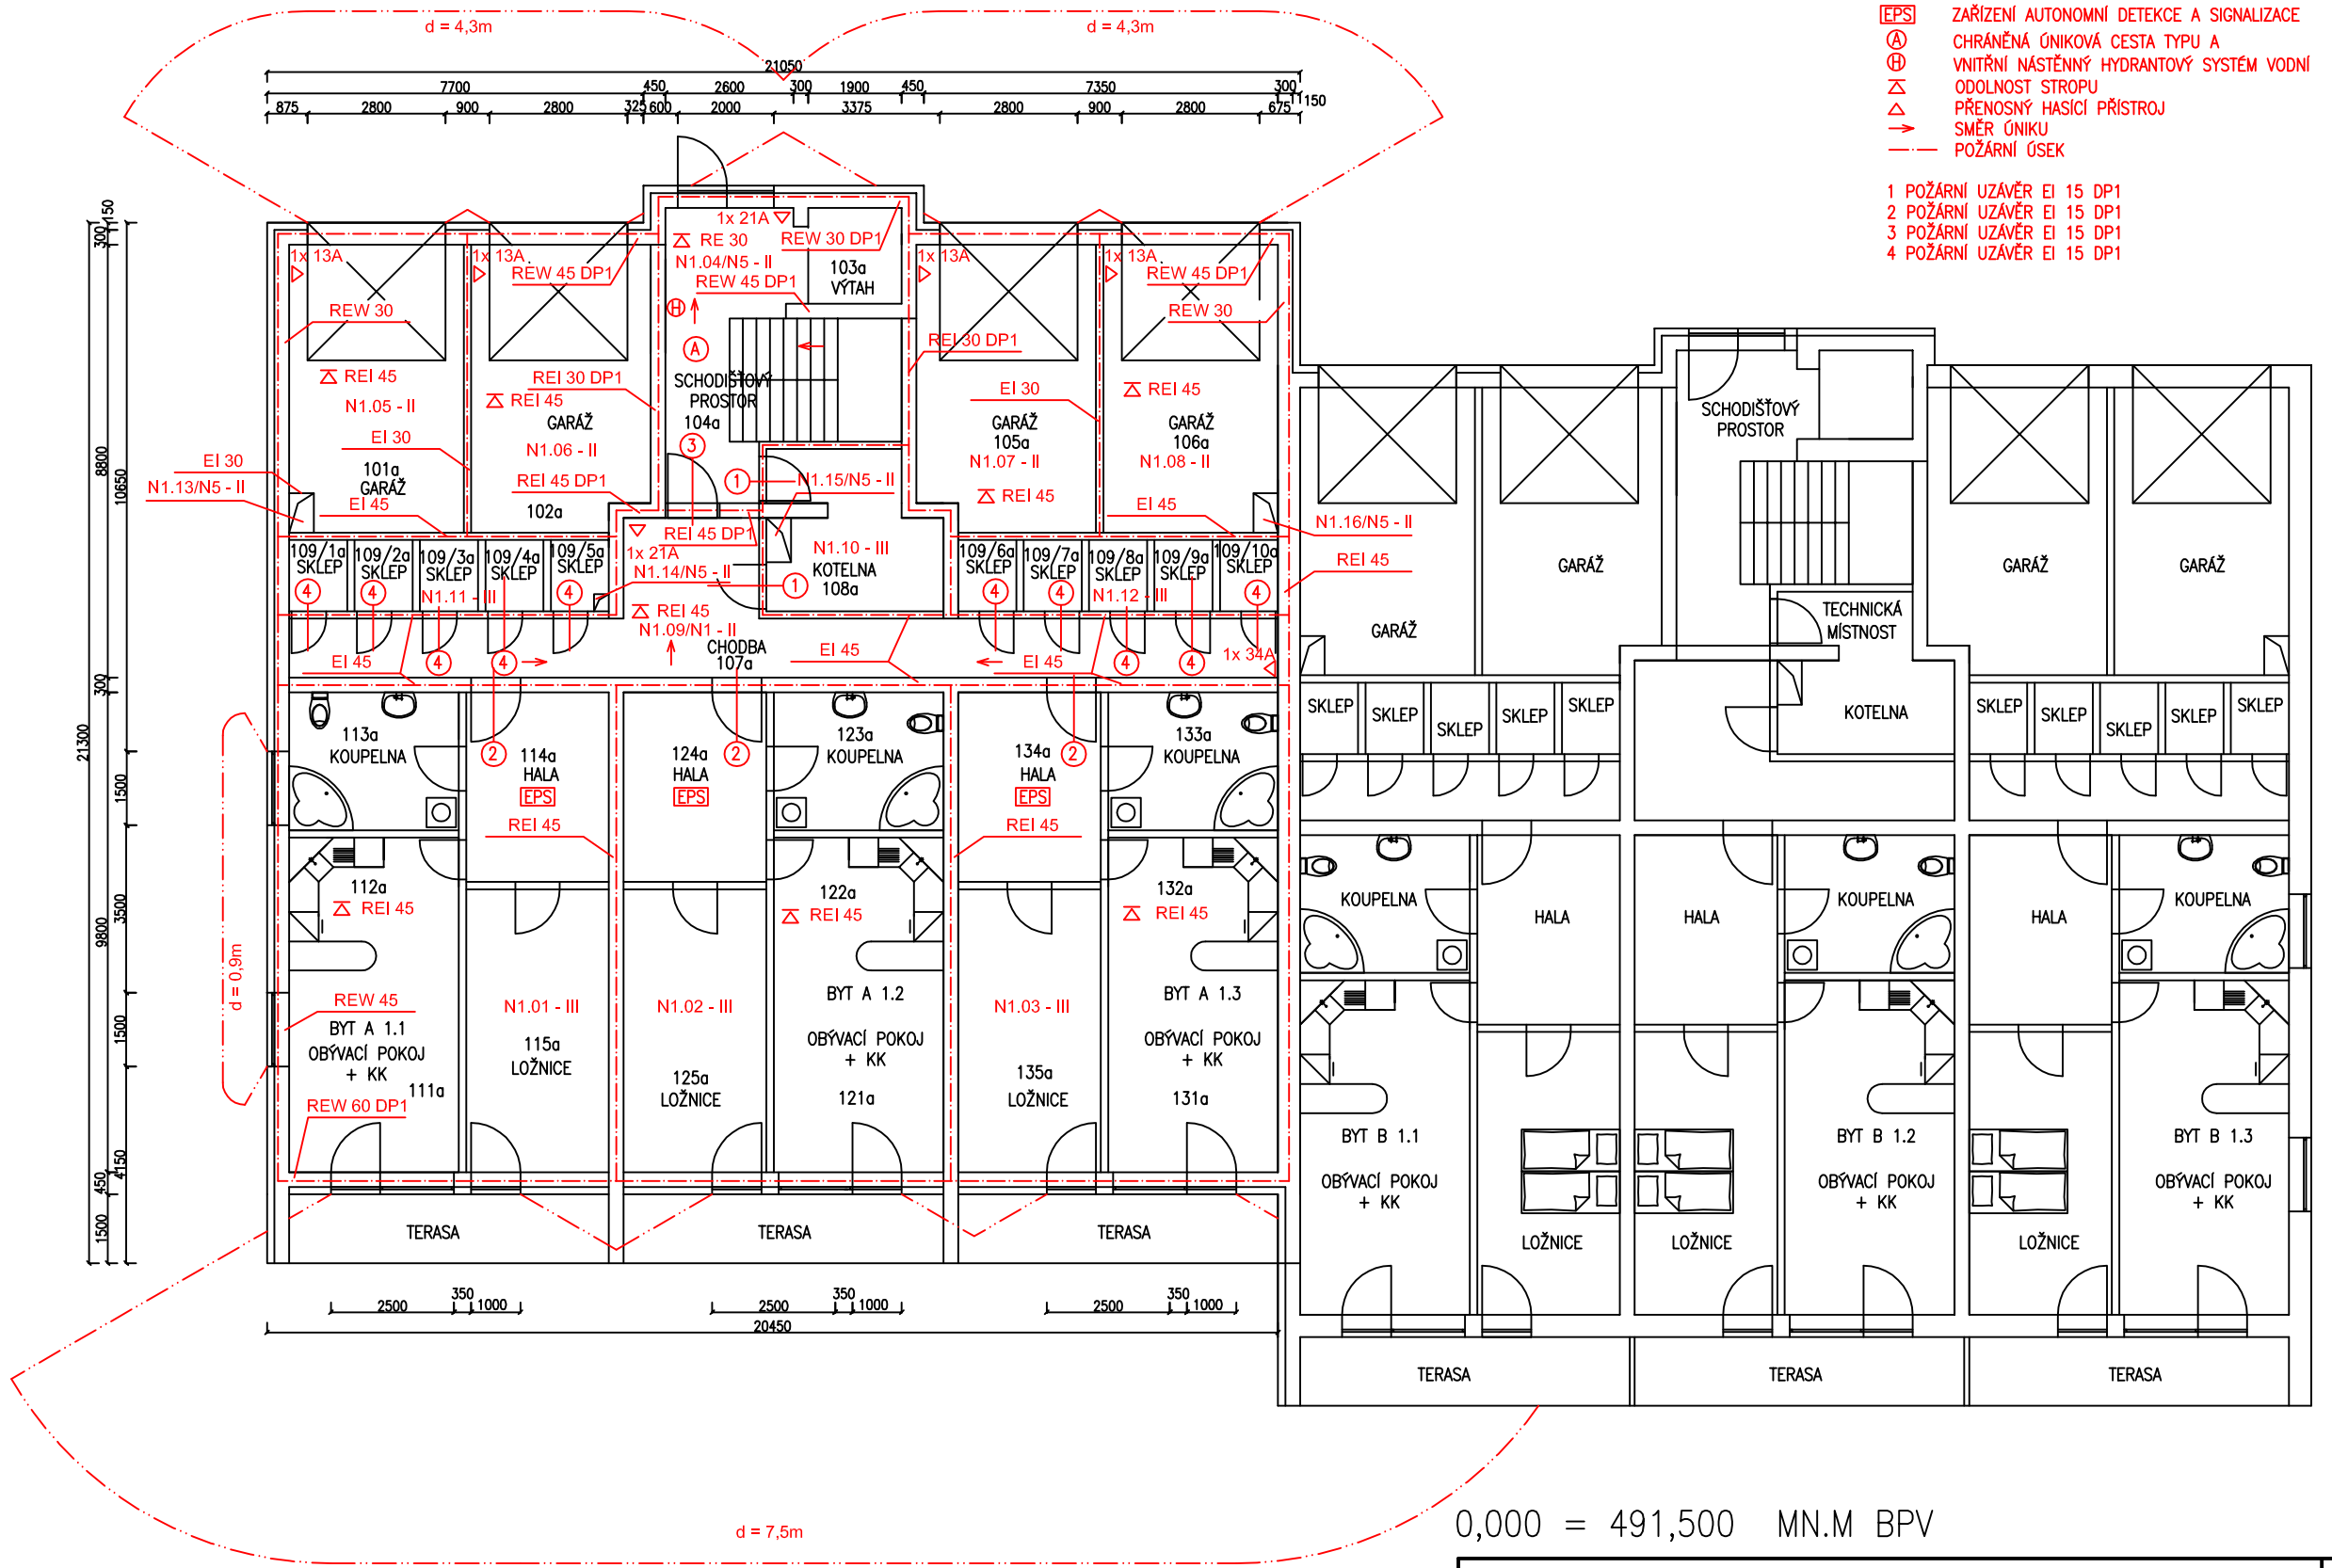

EPS ZAŘÍZENÍ AUTONOMNÍ DETEKCE A SIGNALIZACE
Ⓐ CHRÁNĚNÁ ÚNIKOVÁ CESTA TYPU A
Ⓗ VNITŘNÍ NÁSTĚNNÝ HYDRANTOVÝ SYSTÉM VODNÍ
⧖ ODOLNOST STROPU
△ PŘENOSNÝ HASÍCÍ PŘÍSTROJ
→ SMĚR ÚNIKU
—·— POŽÁRNÍ ÚSEK

1 POŽÁRNÍ UZÁVĚR EI 15 DP1
2 POŽÁRNÍ UZÁVĚR EI 15 DP1
3 POŽÁRNÍ UZÁVĚR EI 15 DP1
4 POŽÁRNÍ UZÁVĚR EI 15 DP1

0,000 = 491,500 MN.M BPV

DIPLOMOVÁ PRÁCE			VUT V BRNĚ FAKULTA STAVEBNÍ ÚSTAV POZEMNÍHO STAVITELSTVÍ
STUDENT	Bc. LIBOR USTOHAL		
VEDOUCÍ DIP. PRÁCE	Ing. RADIM SMOLKA		
BYTOVÝ DŮM – VELKÁ BÍTEŠ		FORMÁT	2A4
		DATUM	LISTOPAD 12
POŽÁRNĚ BEZPEČNOSTNÍ ŘEŠENÍ – 1NP		MĚŘÍTKO	Č. VÝKRESU 2