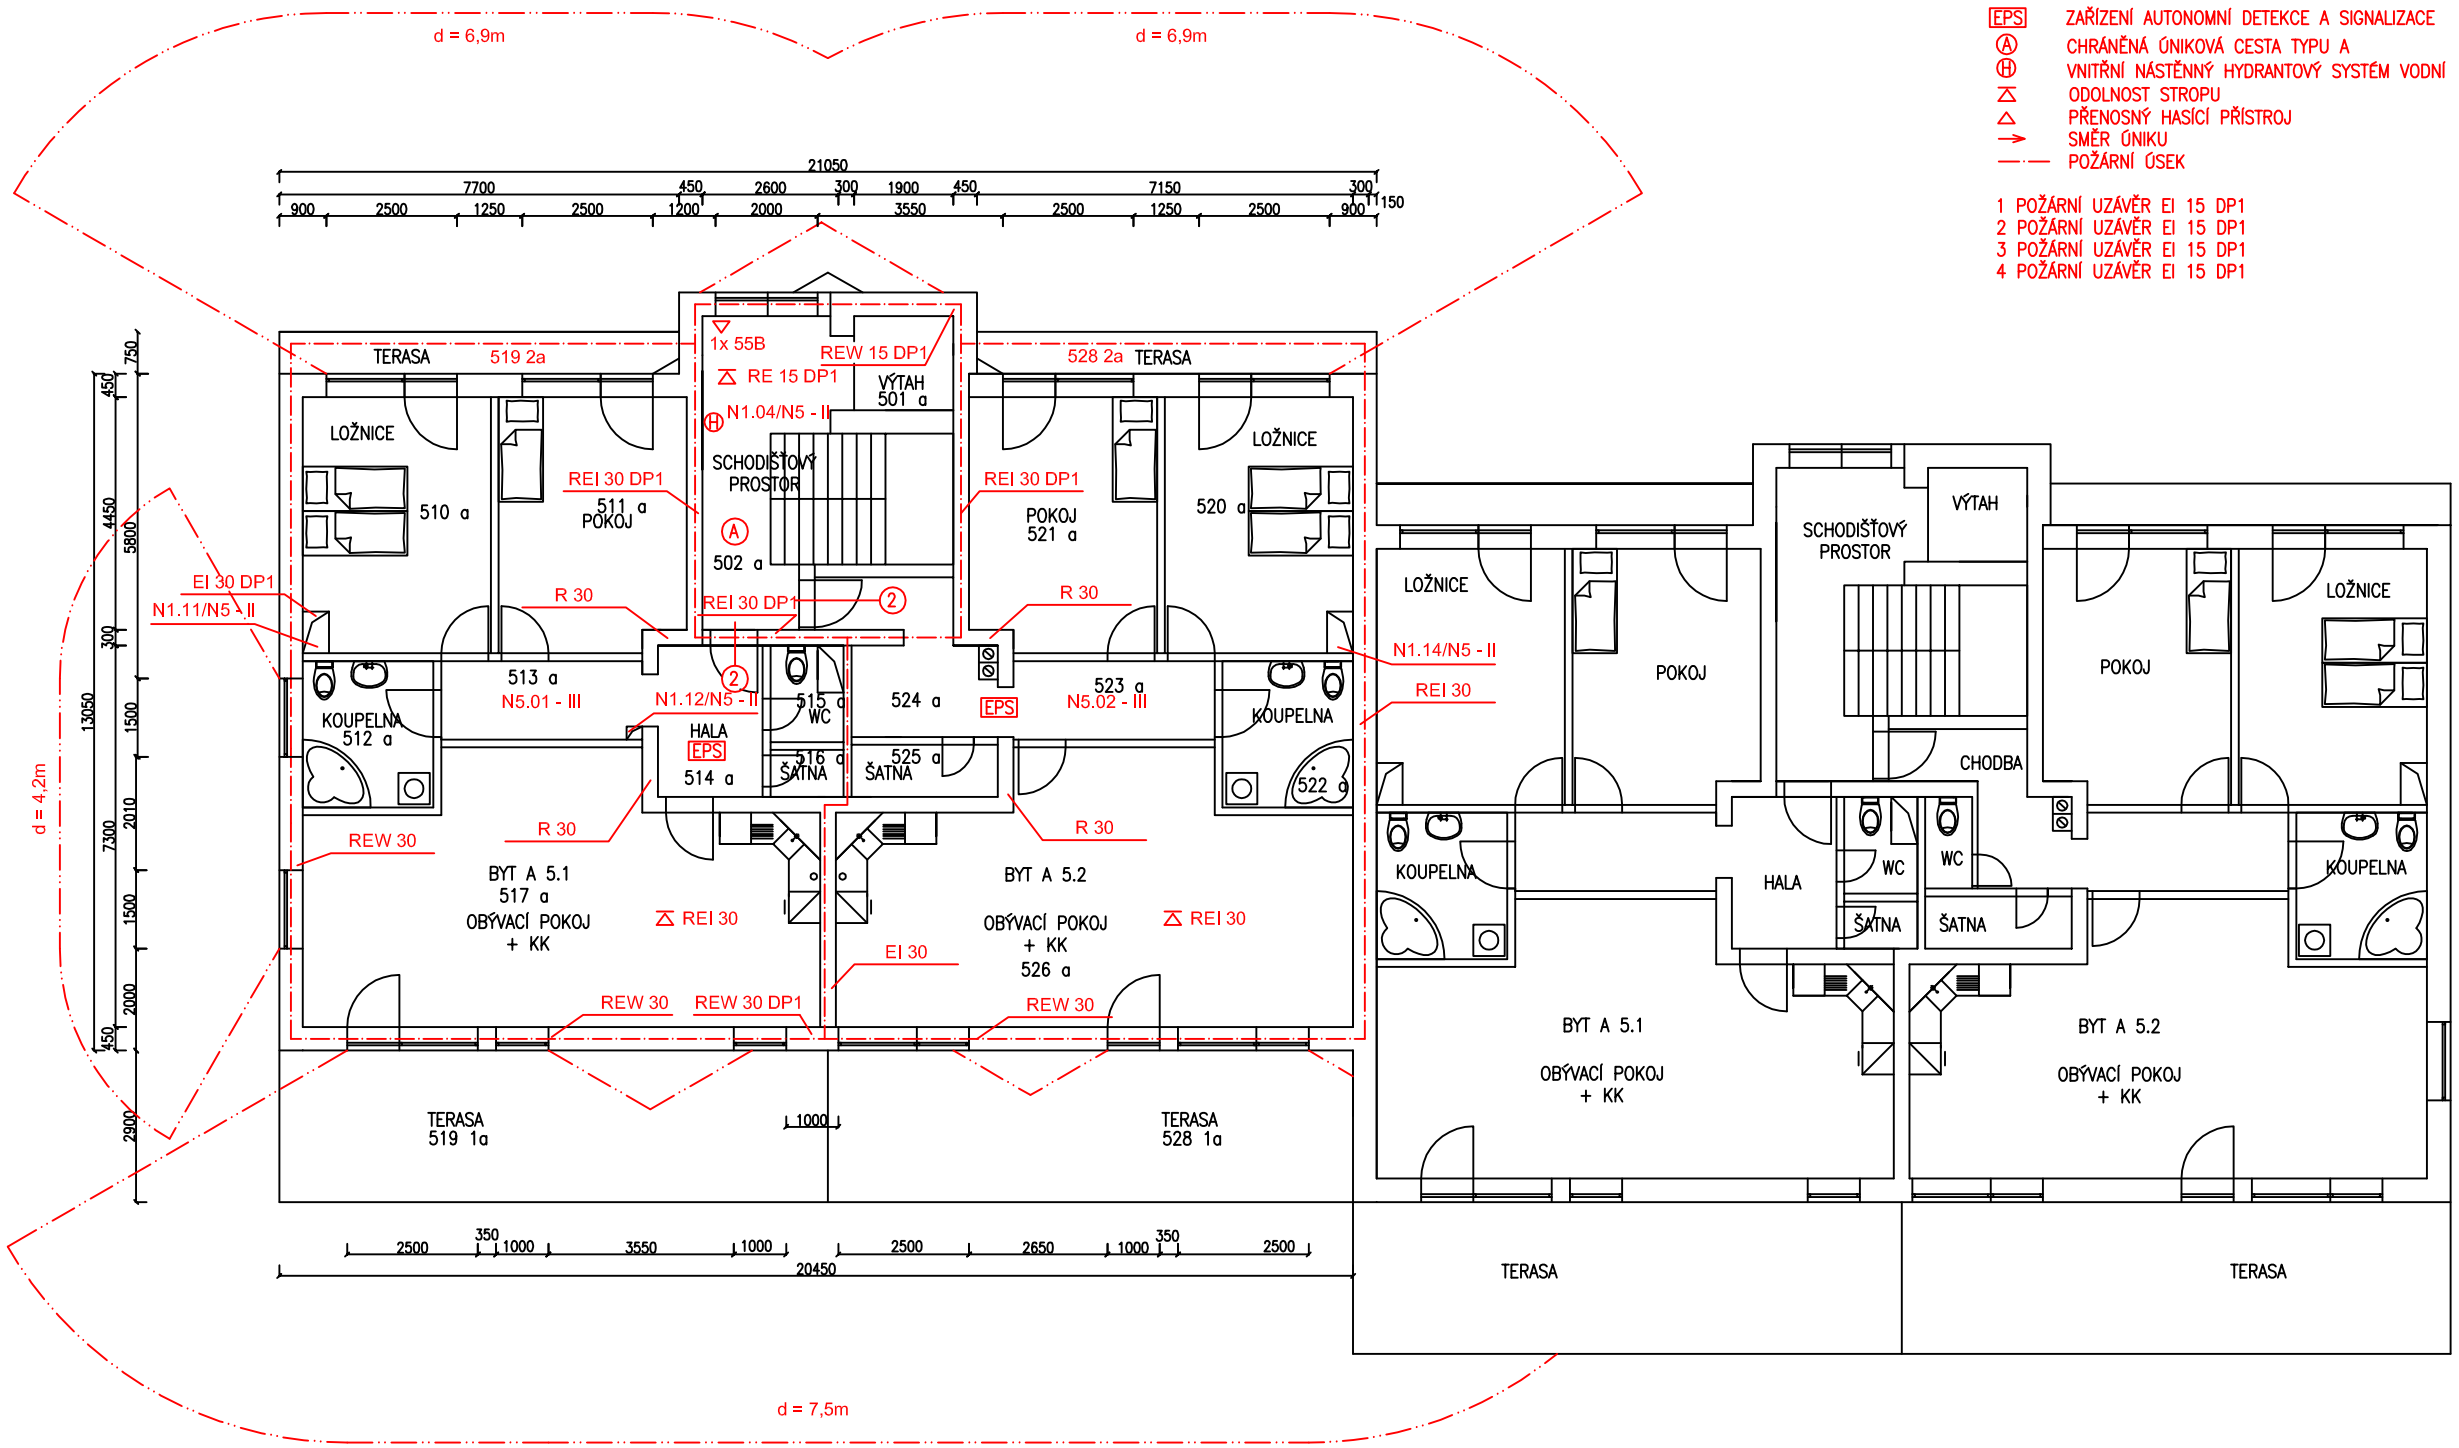

0,000 = 491,500 MN.M BPV

DIPLOMOVÁ PRÁCE			VUT V BRNĚ FAKULTA STAVEBNÍ ÚSTAV POZEMNÍHO STAVITELSTVÍ	
STUDENT	Bc. LIBOR USTOHAL			
VEDOUCÍ DIP. PRÁCE	Ing. RADIM SMOLKA			
BYTOVÝ DŮM – VELKÁ BÍTEŠ			FORMÁT	2A4
			DATUM	LISTOPAD 12
POŽÁRNĚ BEZPEČNOSTNÍ ŘEŠENÍ – 5NP			MĚŘÍTKO	Č. VÝKRESU 6