


VÝCHODNÍ FASÁDA

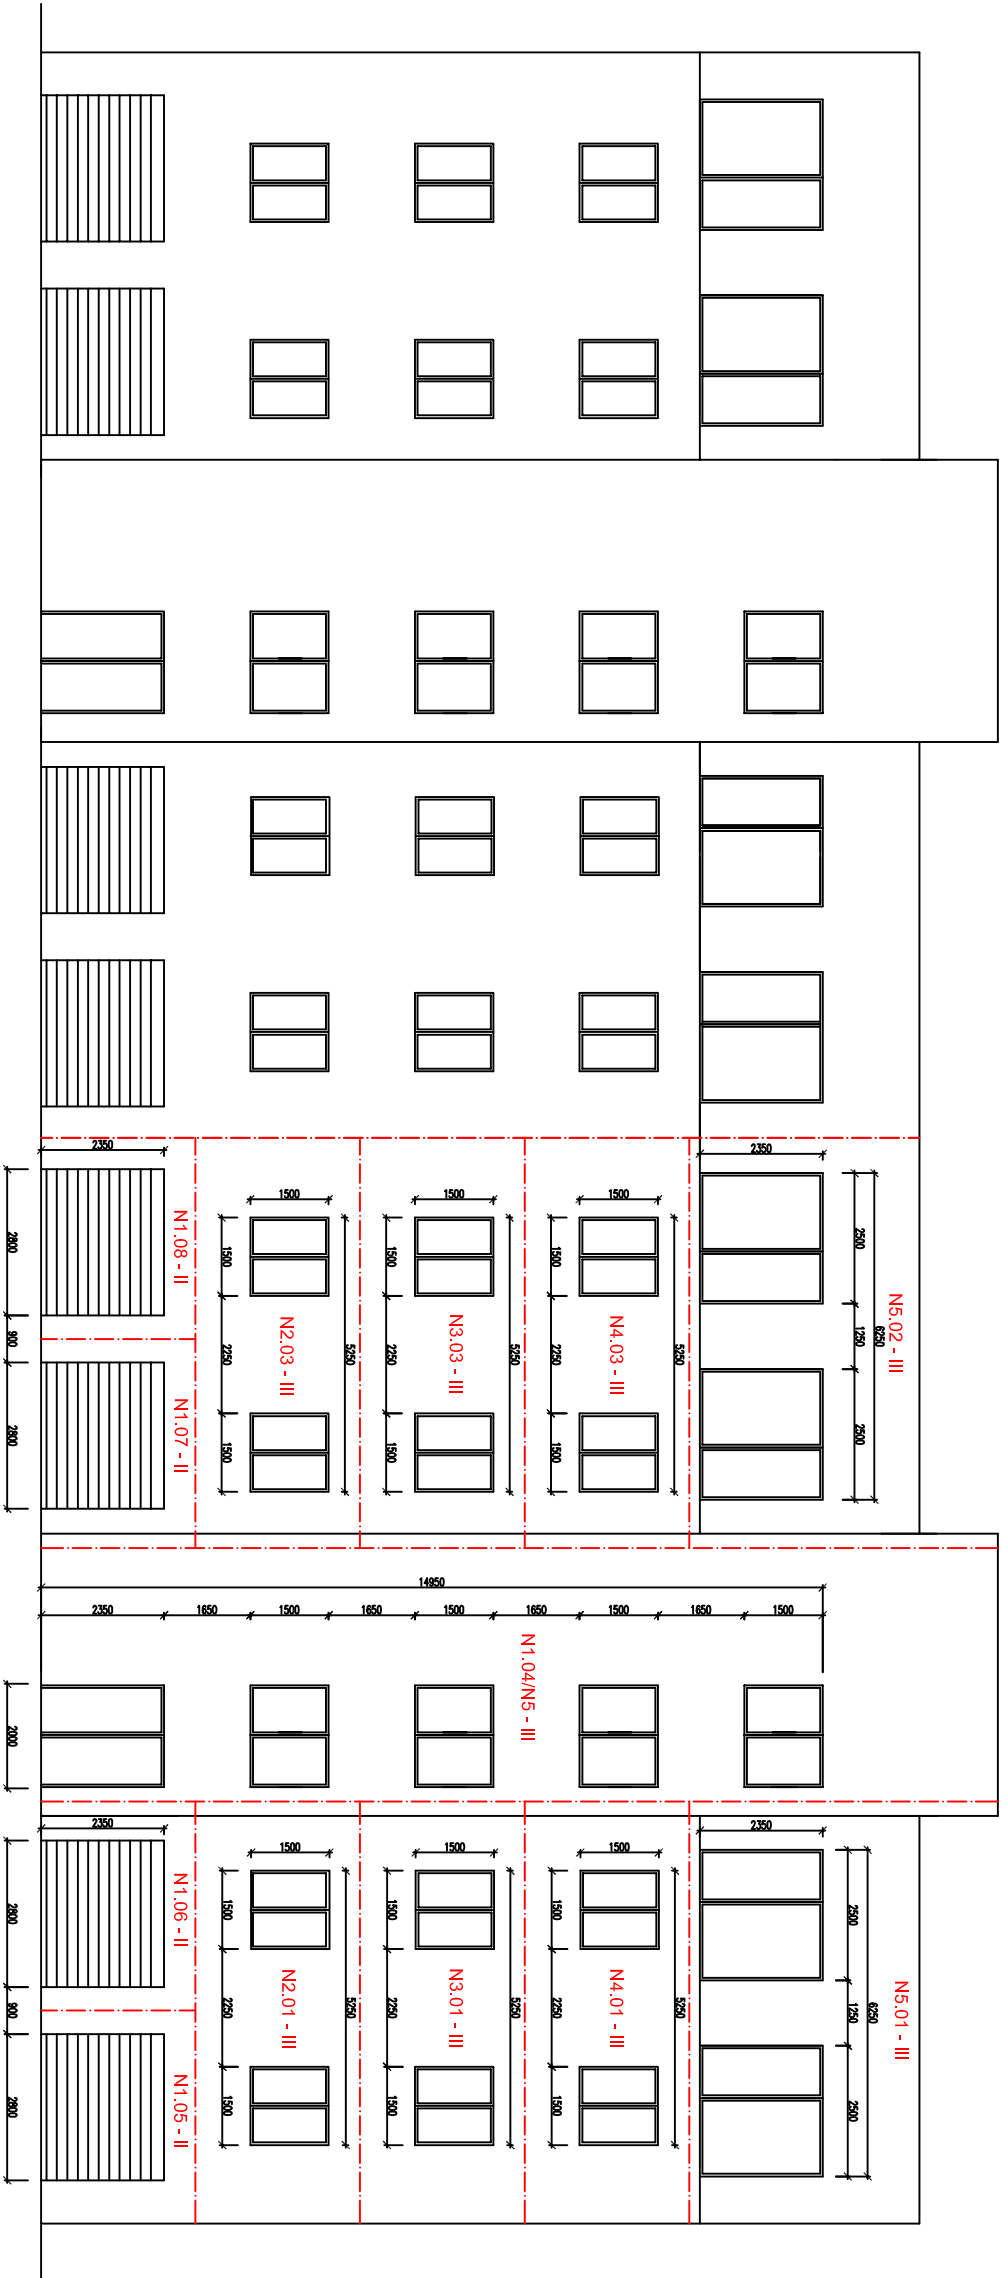

0,000 = 491,500 MN.M BPV

DIPLOMOVÁ PRÁCE				VUT V BRNĚ FAKULTA STAVEBNÍ ÚSTAV POZEMNÍHO STAVITELSTVÍ	
STUDENT	Bc. LIBOR USTOHAL				
VEDOUcí DIP. PRÁCE	Ing. RADIM SMOLKA				
BYTOVÝ DŮM – VELKÁ BÍTEŠ					
POŽÁRNĚ BEZPEČNOSTNÍ ŘEŠENÍ, POHLED					
FORMÁT			2A4		
DATUM			LISTOPAD 12		
MĚŘÍTKO			Č. VÝKRESU 8		