


ZÁPADNÍ FASÁDA

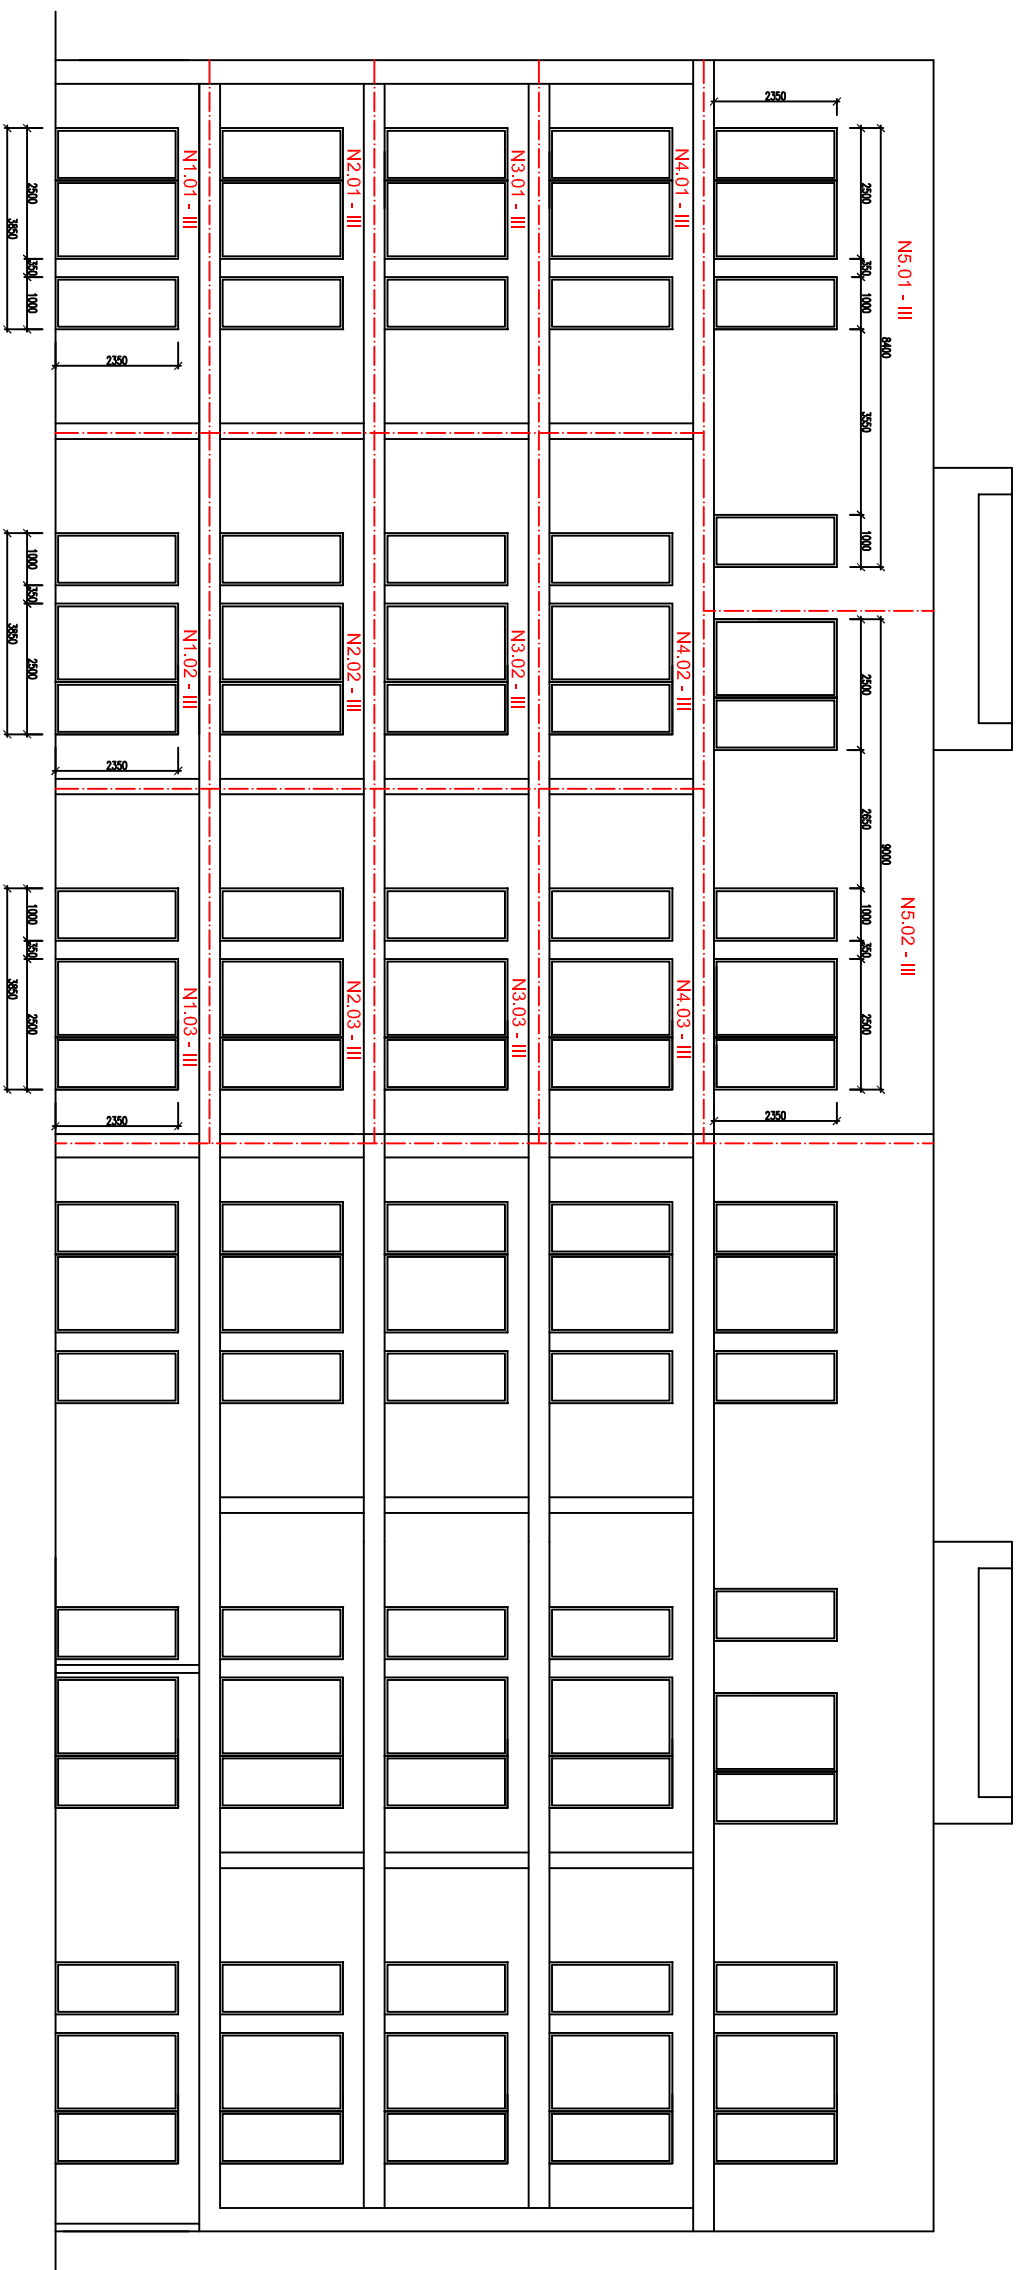

0,000 = 491,500 MN.M BPV

<h1>DIPLOMOVÁ PRÁCE</h1>		VUT V BRNĚ FAKULTA STAVEBNÍ ÚSTAV POZEMNÍHO STAVITELSTVÍ	
STUDENT	Bc. LIBOR USTOHAL		
VEDOUcí DIP. PRÁCE	Ing. RADIM SMOLKA		
<h2>BYTOVÝ DŮM – VELKÁ BÍTEŠ</h2>			
<h3>POŽÁRNĚ BEZPEČNOSTNÍ ŘEŠENÍ, POHLED</h3>			
FORMAT		2A4	
DATUM		LISTOPAD 12	
MĚŘÍTKO	Č. VÝKRESU	9	