



SEVERNÍ FASÁDA

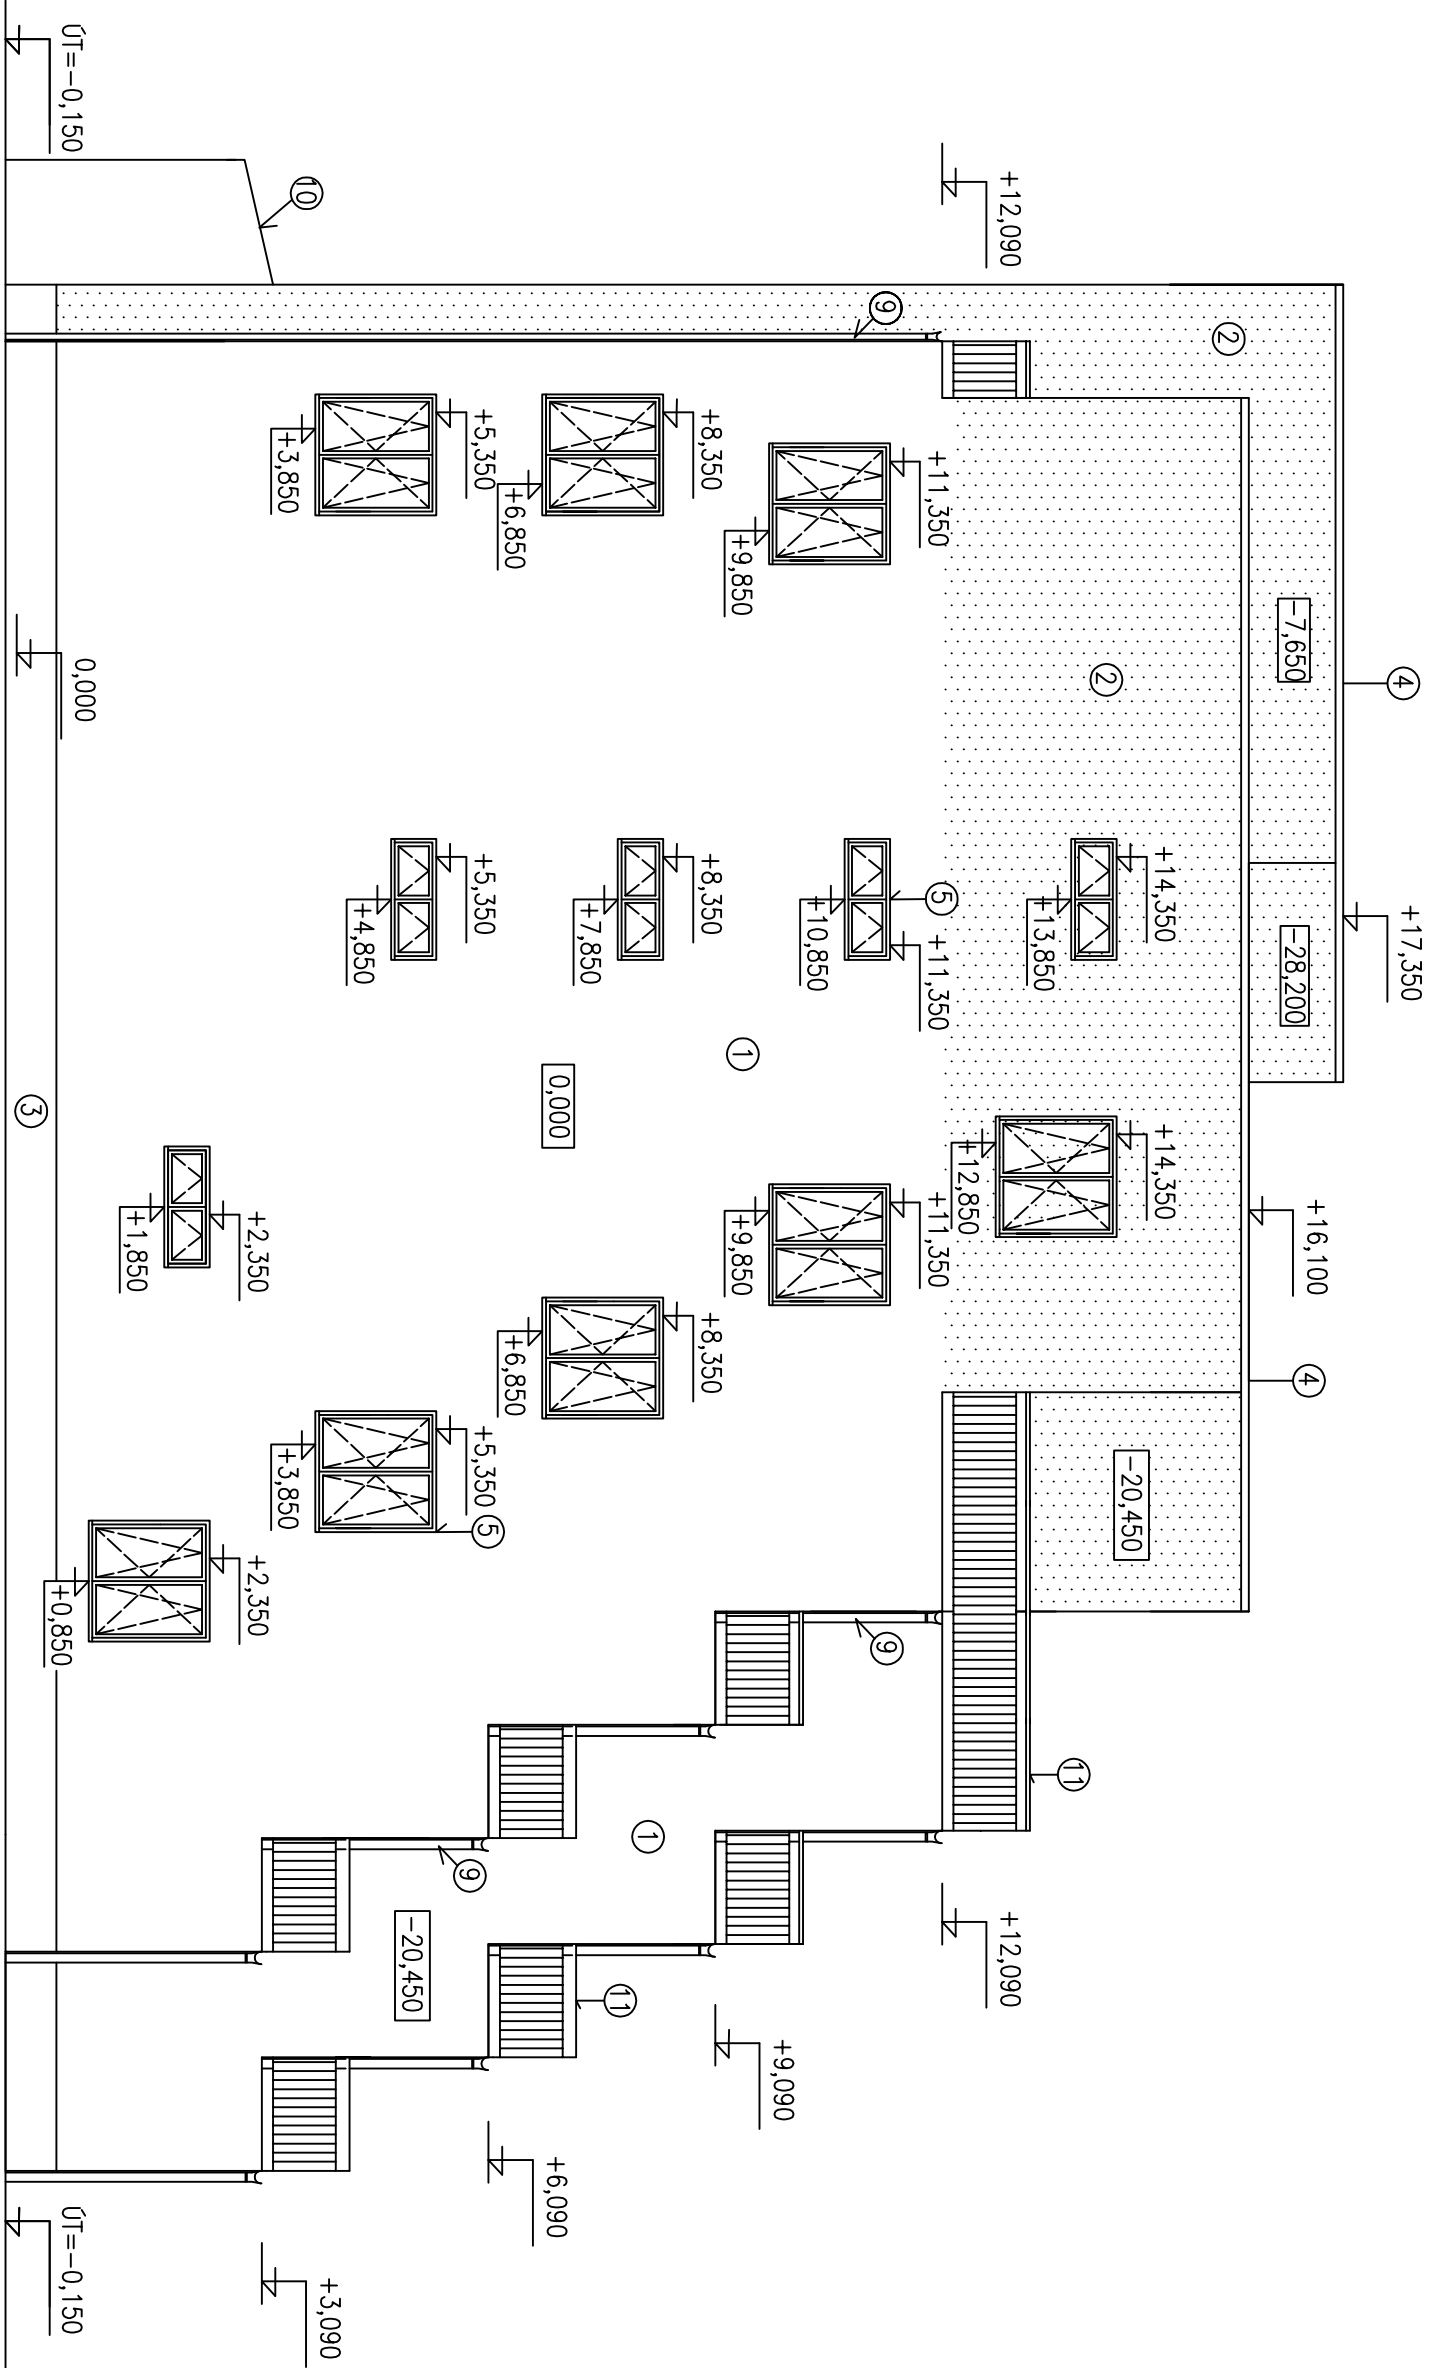

JIŽNÍ FASÁDA

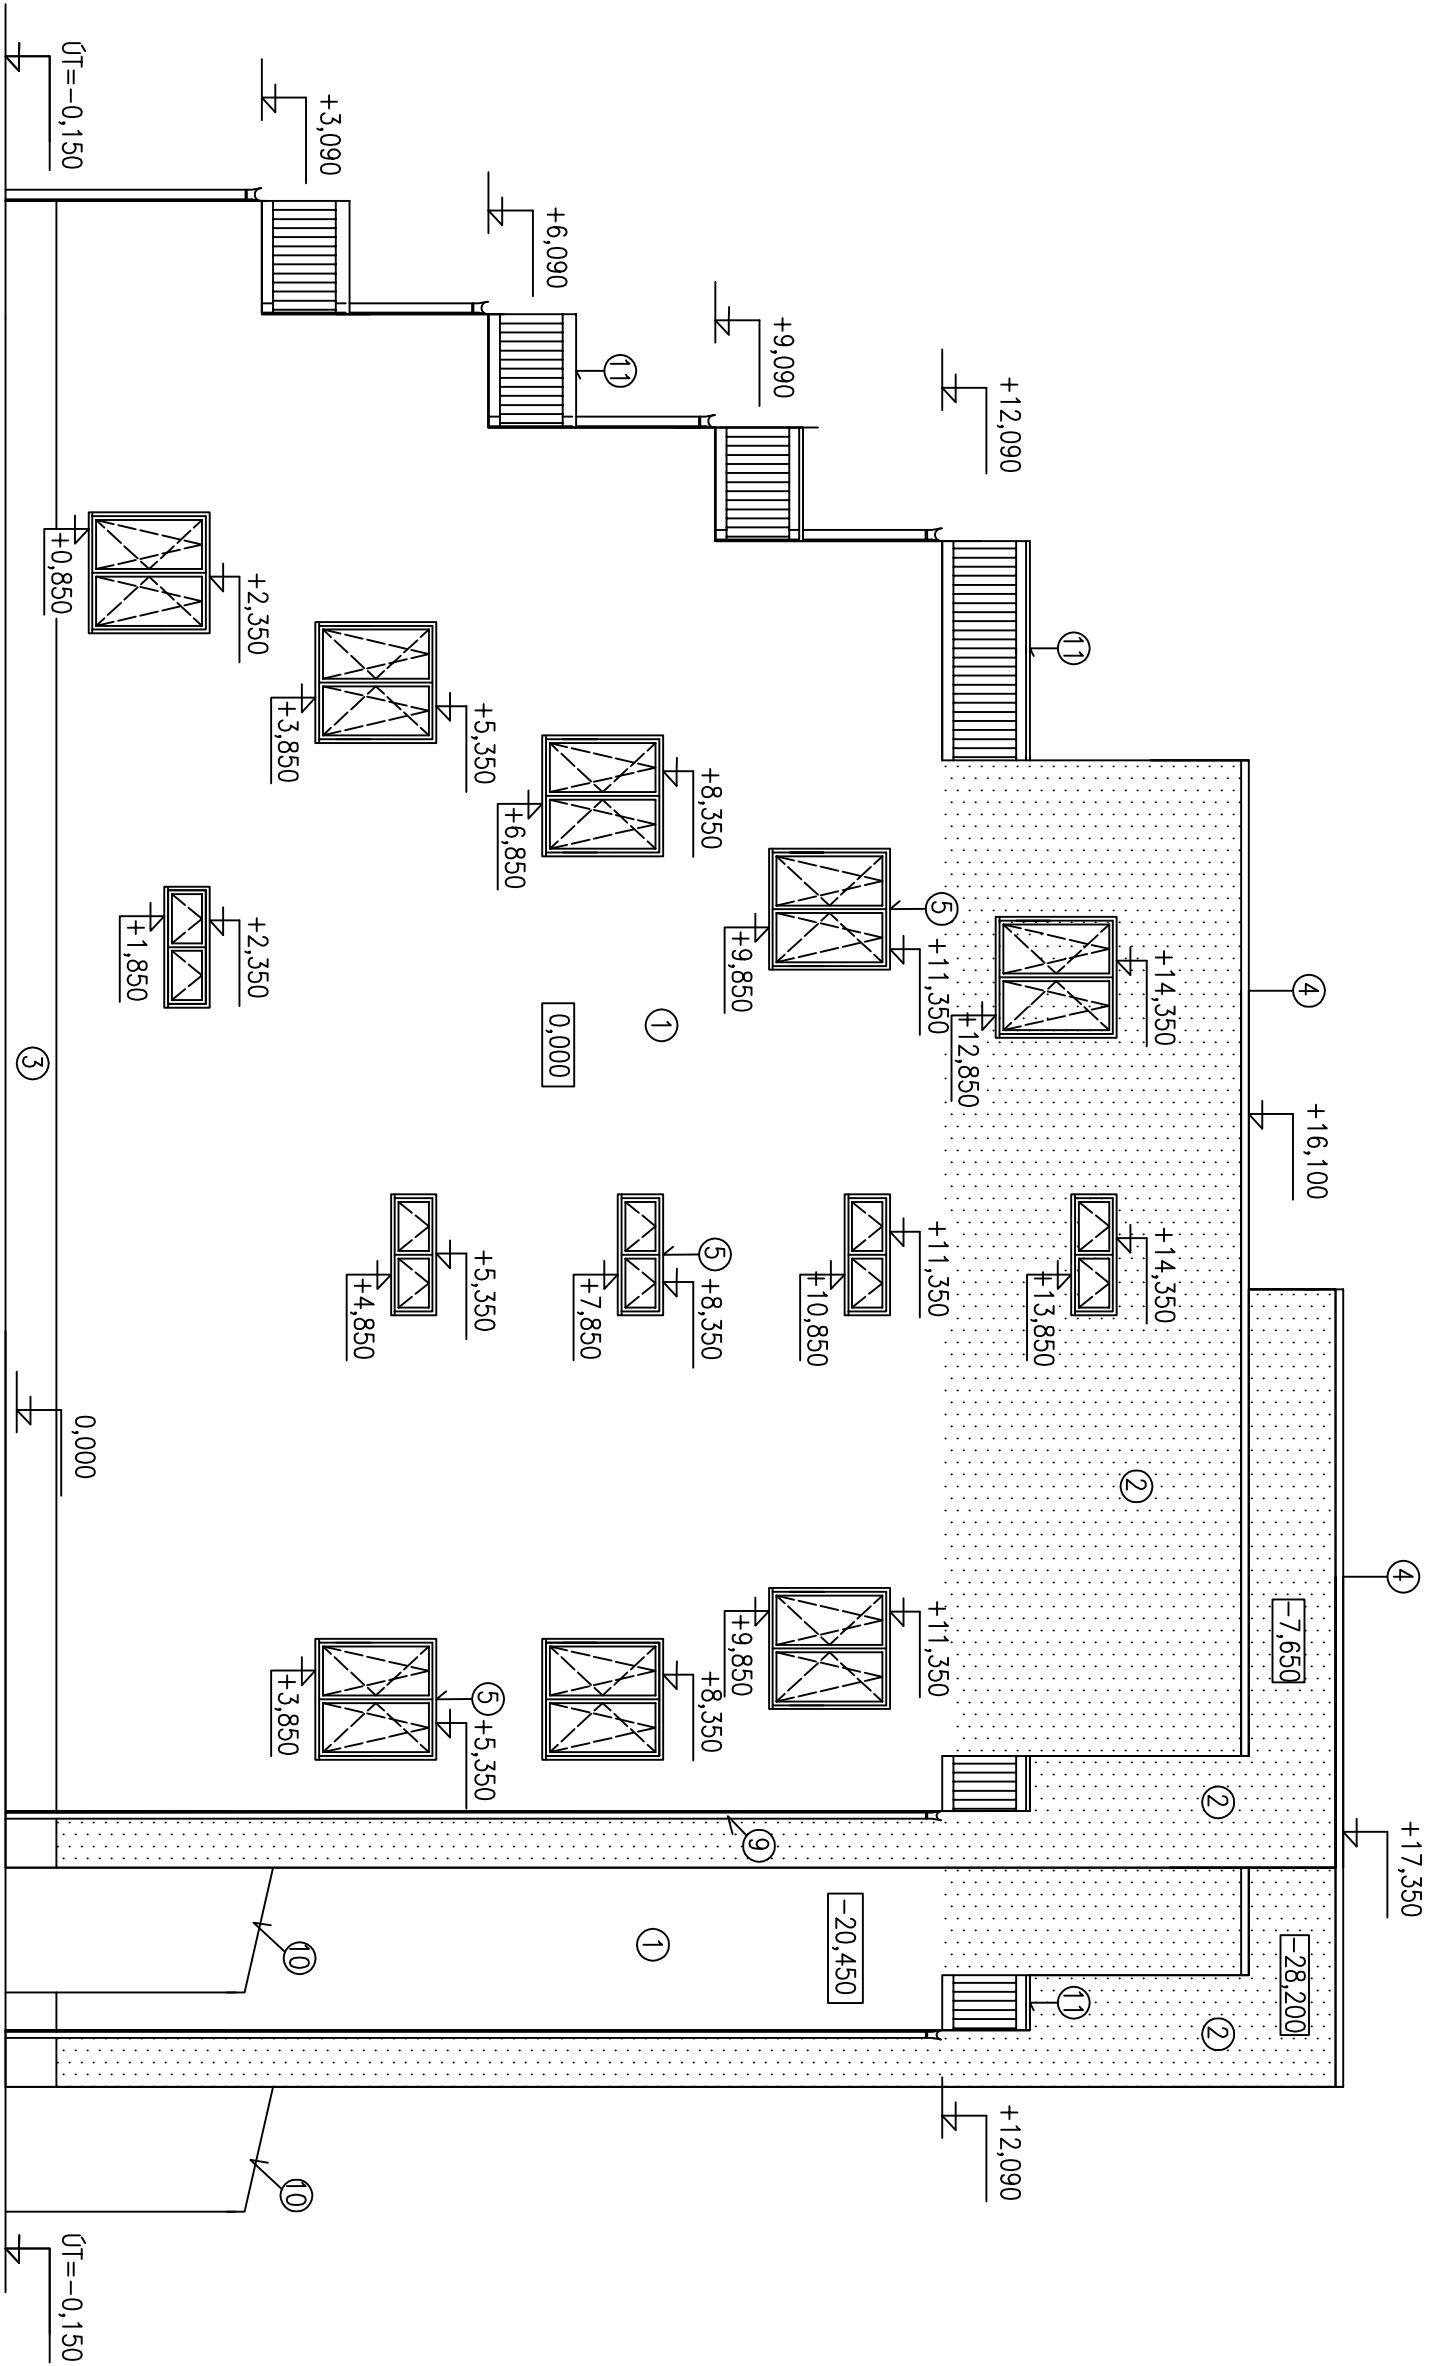

- 1 FASÁDA – VNĚJŠÍ ŠTUKOVÁ OMÍTKA – BARVA BEŽOVÁ
- 2 FASÁDA – VNĚJŠÍ ŠTUKOVÁ OMÍTKA – BARVA SVĚTLÉ HNĚDÁ (9 DIA STUPNĚ TMAVŠÍ)
- 3 PÁSKOVÝ OKRÁDLO – PÍSKOVEC – BARVA ZELENÁ
- 4 OPLECHOVÁNÍ ALUKY – MEČ
- 5 DŘEVĚNÉ OKNO – – BARVA BILÁ
- 6 DŘEVĚNÉ FRANCOUZSKÉ OKNO – BARVA BILÁ
- 7 DŘEVĚNÉ VCHODOVÉ DVEŘE – BARVA BILÁ
- 8 SEKČNÍ GARÁŽOVÁ VŘATA – BARVA BILÁ
- 9 SÍDLO A ŽLUB – MEČ
- 10 DŘEVĚNÉ ZASTŘEŠENÍ VCHODU
- 11 ZÁBRADLO – NEREZOVÁ OCEL

0,000 = 491,500 MN.M BPV

| DIPLOMOVÁ PRÁCE | | | VUT V BRNĚ | |
|------------------------|--|-------------------|------------------|-------------|
| STUDENT | | Bc. LIBOR USTOHAL | FAKULTA STAVEBNÍ | |
| VEDOUcí DIP. PRÁCE | | Ing. RADIM SMOLKA | ÚSTAV POZEMNÍHO | |
| | | | STAVITELSTVÍ | |
| BYTOVÝ DŮM | | | FORMÁT | 844 |
| | | | DATUM | ÚSTOUPAD 12 |
| | | | MĚŘÍTKO | Č. VÝKRESU |
| POHLED SEVERNÍ A JIŽNÍ | | | 1:100 | 11 |