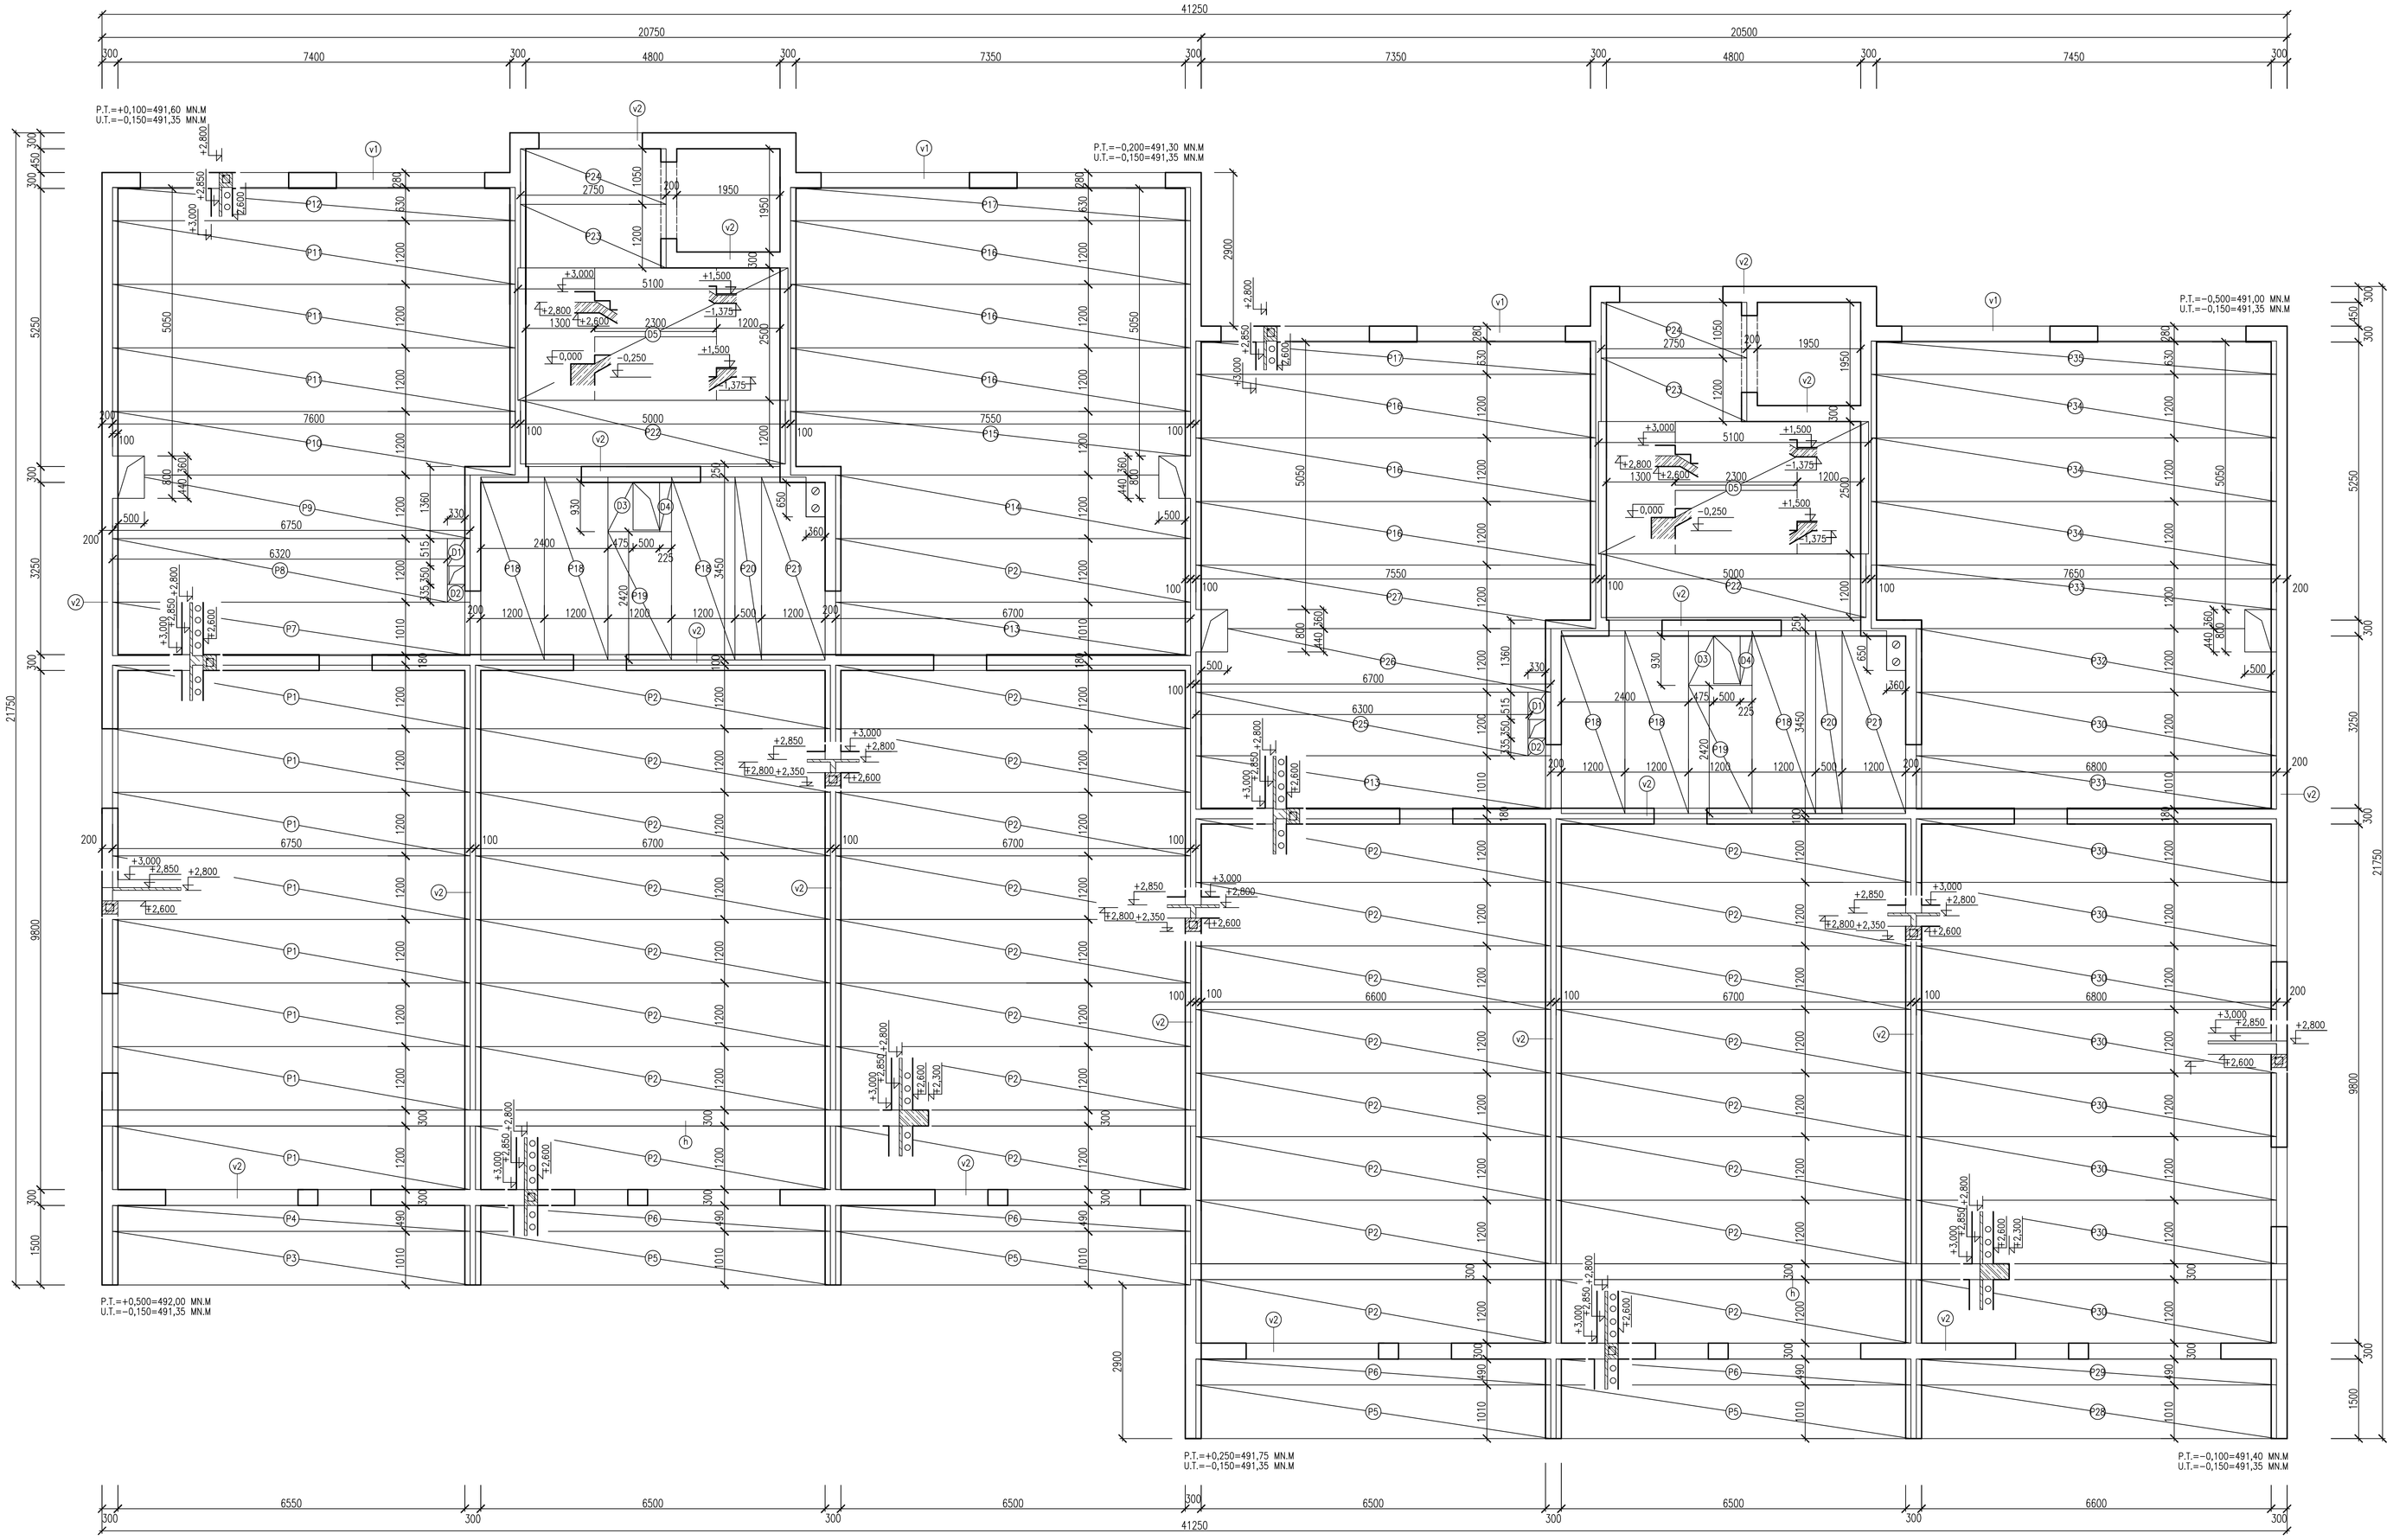

LEGENDA PANELŮ SPIROLL PPD 219

OZN	ROZMĚR (mm)	POČET KUSŮ
P1	1200x200x6750	8
P2	1200x200x6700	32
P3	1010x200x6750	1
P4	490x200x6750	1
P5	1010x200x6700	4
P6	490x200x6750	4
P7	1010x200x6750	1
P8	1200x200x6320	1
P9	1200x200x6750	1
P10	1200x200x7600	1
P11	1200x200x7600	3
P12	1263x200x7600	1
P13	1010x200x6700	1
P14	1200x200x6700	1
P15	1200x200x7550	1
P16	1200x200x7550	6
P17	630x200x7550	2
P18	1200x200x3450	6
P19	1200x200x2420	2
P20	500x200x3450	2
P21	1200x200x3450	2
P22	1200x200x5000	2
P23	1200x200x2750	2
P24	1050x200x2750	2
P25	1200x200x6300	1
P26	1200x200x6700	1
P27	1200x200x7550	1
P28	1010x200x6800	1
P29	490x200x6800	1
P30	1200x200x6800	9
P31	10100x200x6800	1
P32	1200x200x6800	1
P33	1200x200x7650	1
P34	1200x200x7650	3
P35	630x200x7650	1

LEGENDA VĚNCŮ

OZN	ROZMĚR b x h x l (m)	OBJEM (m3)
v1	0,28x0,25x30,45	2,13
v2	0,3x0,25x261,43	19,61
CELKEM		21,74

D1–D4 ŽB deska tloušťky 250 mm

(D5) ŽB SCHODIŠTĚ

(h) ŽELEZOBETONOVÝ PRŮVLAK šxv = 300mm x 550mm

BETON C 20/25

ŽELEZOBETON C 20/25, OCEL B410, SCHODIŠTĚ: C25/30

S

0,000 = 491,500 MN.M BPV

DIPLOMOVÁ PRÁCE			VUT V BRNĚ FAKULTA STAVEBNÍ ÚSTAV POZEMNÍHO STAVITELSTVÍ
STUDENT	Bc. LIBOR USTOHAL		
VEDOUCÍ DIP. PRÁCE	Ing. RADIM SMOLKA		
BYTOVÝ DŮM – VELKÁ BÍTEŠ		FORMÁT	A4
		DATUM	LISTOPAD 12
SKLADBA STROPŮ NAD 1. NP		MĚŘÍTKO 1:50	Č. VÝKRESU 8