

CHARAKTERISTIKA :

|                           |           |
|---------------------------|-----------|
| 2NP+1PP                   | 3,66 m    |
| VÝŠKA STŘECHY U OKAPU:    |           |
| VÝŠKA STŘECHY V HŘEBENI:  | 7,06 m    |
| CELKOVÁ PLOCHA POZEMKU:   | 2101,5 m² |
| ZASTAVĚNÁ PLOCHA POZEMKU: | 430,4 m²  |
| ZPEVNĚNÁ PLOCHA:          | 37,5 m²   |
| PLOCHA ZELENĚ:            | 1633,6 m² |

LEGENDA ZNAČEK :



|  |                 |
|--|-----------------|
|  | VENKOVNÍ DLAŽBA |
|  | DRÁTĚNÝ PLOT    |
|  | STROMY, KEŘE    |

LEGENDA STÁVAJÍCÍ SÍTĚ :

|  |                             |
|--|-----------------------------|
|  | VEDENÍ NÍZKÉHO NAPĚTÍ       |
|  | ROZVODY NTL PLYNOVODU       |
|  | VĚŘEJNÁ JEDNOTNÁ KANALIZACE |
|  | VĚŘEJNÝ VODOVOD             |

LEGENDA PŘÍPOJEK :

|  |                       |
|--|-----------------------|
|  | VEDENÍ NÍZKÉHO NAPĚTÍ |
|  | NTL PLYNOVOD          |
|  | JEDNOTNÁ KANALIZACE   |
|  | VODOVOD               |

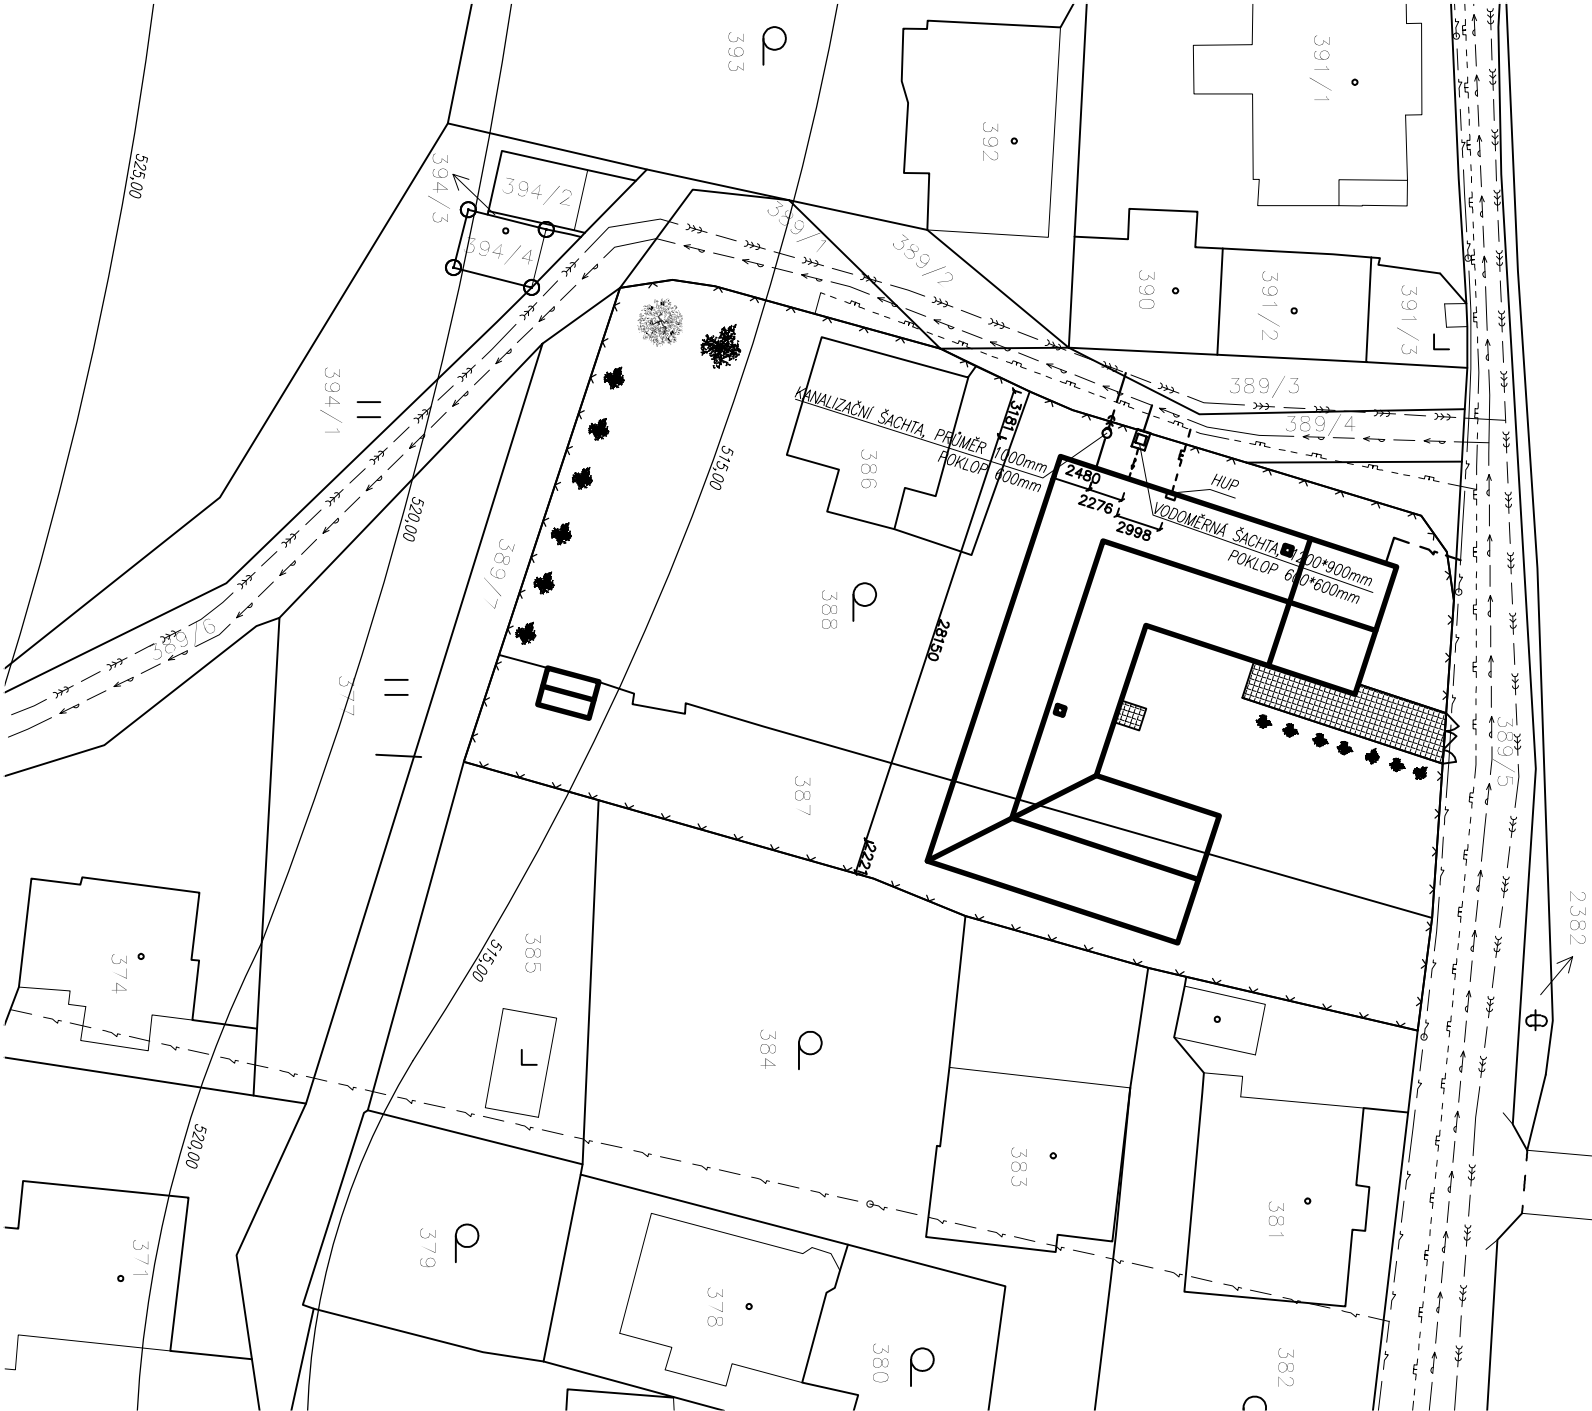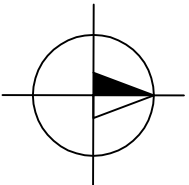

0,000 = 515,00 m.n.m., B.p.v. / SOUŘADNICOVÝ SYSTÉM S-JTSK

|               |                                   |                             |  |
|---------------|-----------------------------------|-----------------------------|--|
| VYPRACOVAL    | KONTROLOVAL                       | GARANT PŘEDMĚTU             | VUT V BRNĚ<br>FAKULTA STAVEBNÍ<br>VEVERÍ 331/95<br>602 00 Brno<br>TEL. 541 141 111 |
| EDITA KÜHNOVÁ | Ing. TOMAŠ PETŘÍČEK               | doc. Ing. MILAN VLČEK, CSc. |  |
| POZNÁMKY      | -                                 |                             | ÚSTAV POZEMNÍHO STAVITELSTVÍ   |
| PŘEDMĚT       | BH09 PROJEKT                      | FORMÁT                      | 2 A4   |
| STAVBA        | DVOUGENERAČNÍ RD                  | DATUM                       | 12/2013  |
|               | DOKUMENTACE PRO STAVEBNÍ POVOLENÍ | STUPEŇ PD                   | DSP  |
|               |                                   | ST. SKUPINA                 | B4S4   |
|               |                                   | SEMESTR                     | zimní  |
| OBSAH         | SITUACE                           | MĚŘÍTKO                     | Č. VÝKR.   |
|               |                                   | 1:500                       | 1.05   |