


SITUAČNÍ VÝKRES ŠIRŠÍCH VZTAHŮ

M 1:5000

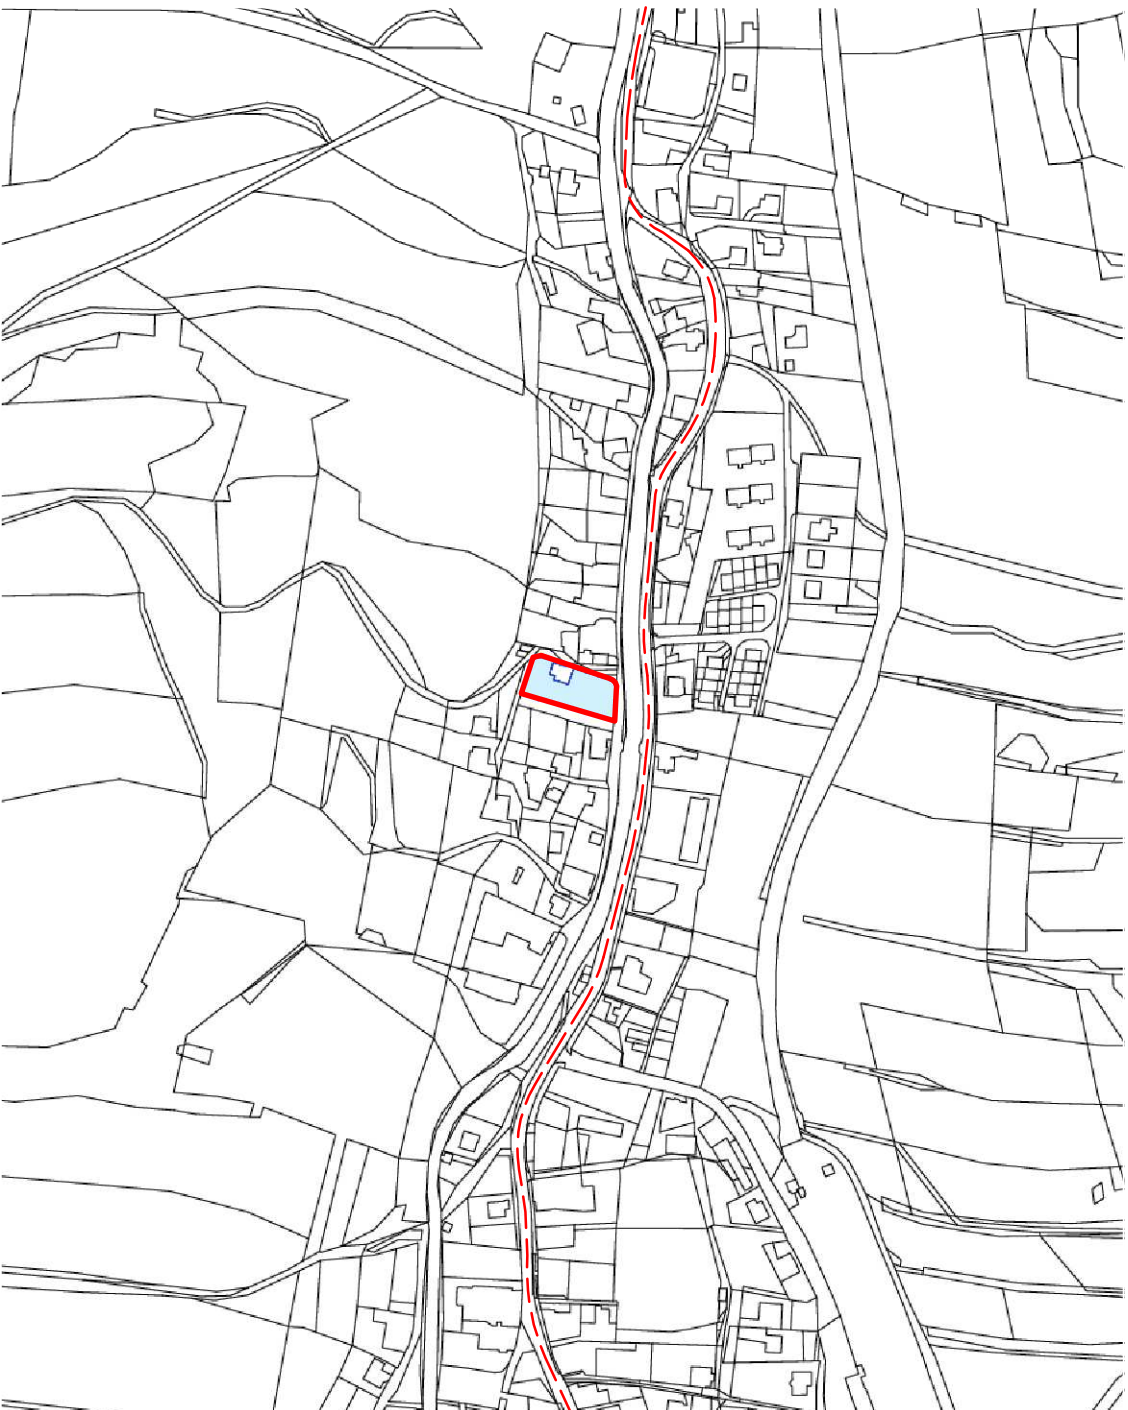

LEGENDA ZNAČEK:

- OHRANIČENÍ POZEMKU OBJEKTU
- - - SILNICE II. TŘÍDY – HLAVNÍ PŘÍJEZDOVÁ KOMUNIKACE

ORTOFOTOMAPA



0,000 = 515,00 m n.m., B.p.v. / SOUŘADNICOVÝ SYSTÉM S–JTSK

DRUH PRÁCE	BAKALÁŘSKÁ PRÁCE	
VYPRACOVAL	Edita Kühnová	
KONTROLOVAL	Ing. Tomáš Petříček	
STAVEBNÍK	Edita Kühnová, Lipová–lázně 521, 79063 Lipová–lázně	
MÍSTO STAVBY	Lipová–lázně / Dolní Lipová 684660, parc. čísla: 386, 388, 387	
NÁZEV STAVBY	DVOUGENERAČNÍ RODINNÝ DŮM	
	—	
STAVEBNÍ OBJEKT	SO 01 STAVEBNÍ OBJEKT	FORMÁT
ČÁST	C.1 SITUAČNÍ VÝKRES ŠIRŠÍCH VZTAHŮ	DATUM
OBSAH:		STUPEŇ PD
	SITUAČNÍ VÝKRES ŠIRŠÍCH VZTAHŮ A ORTOFOTOMAPA	MĚŘÍTKO
		1:5000
		Č. VÝKRESU
		C.1

