


D1 – DETAIL HŘEBENE

M 1:10

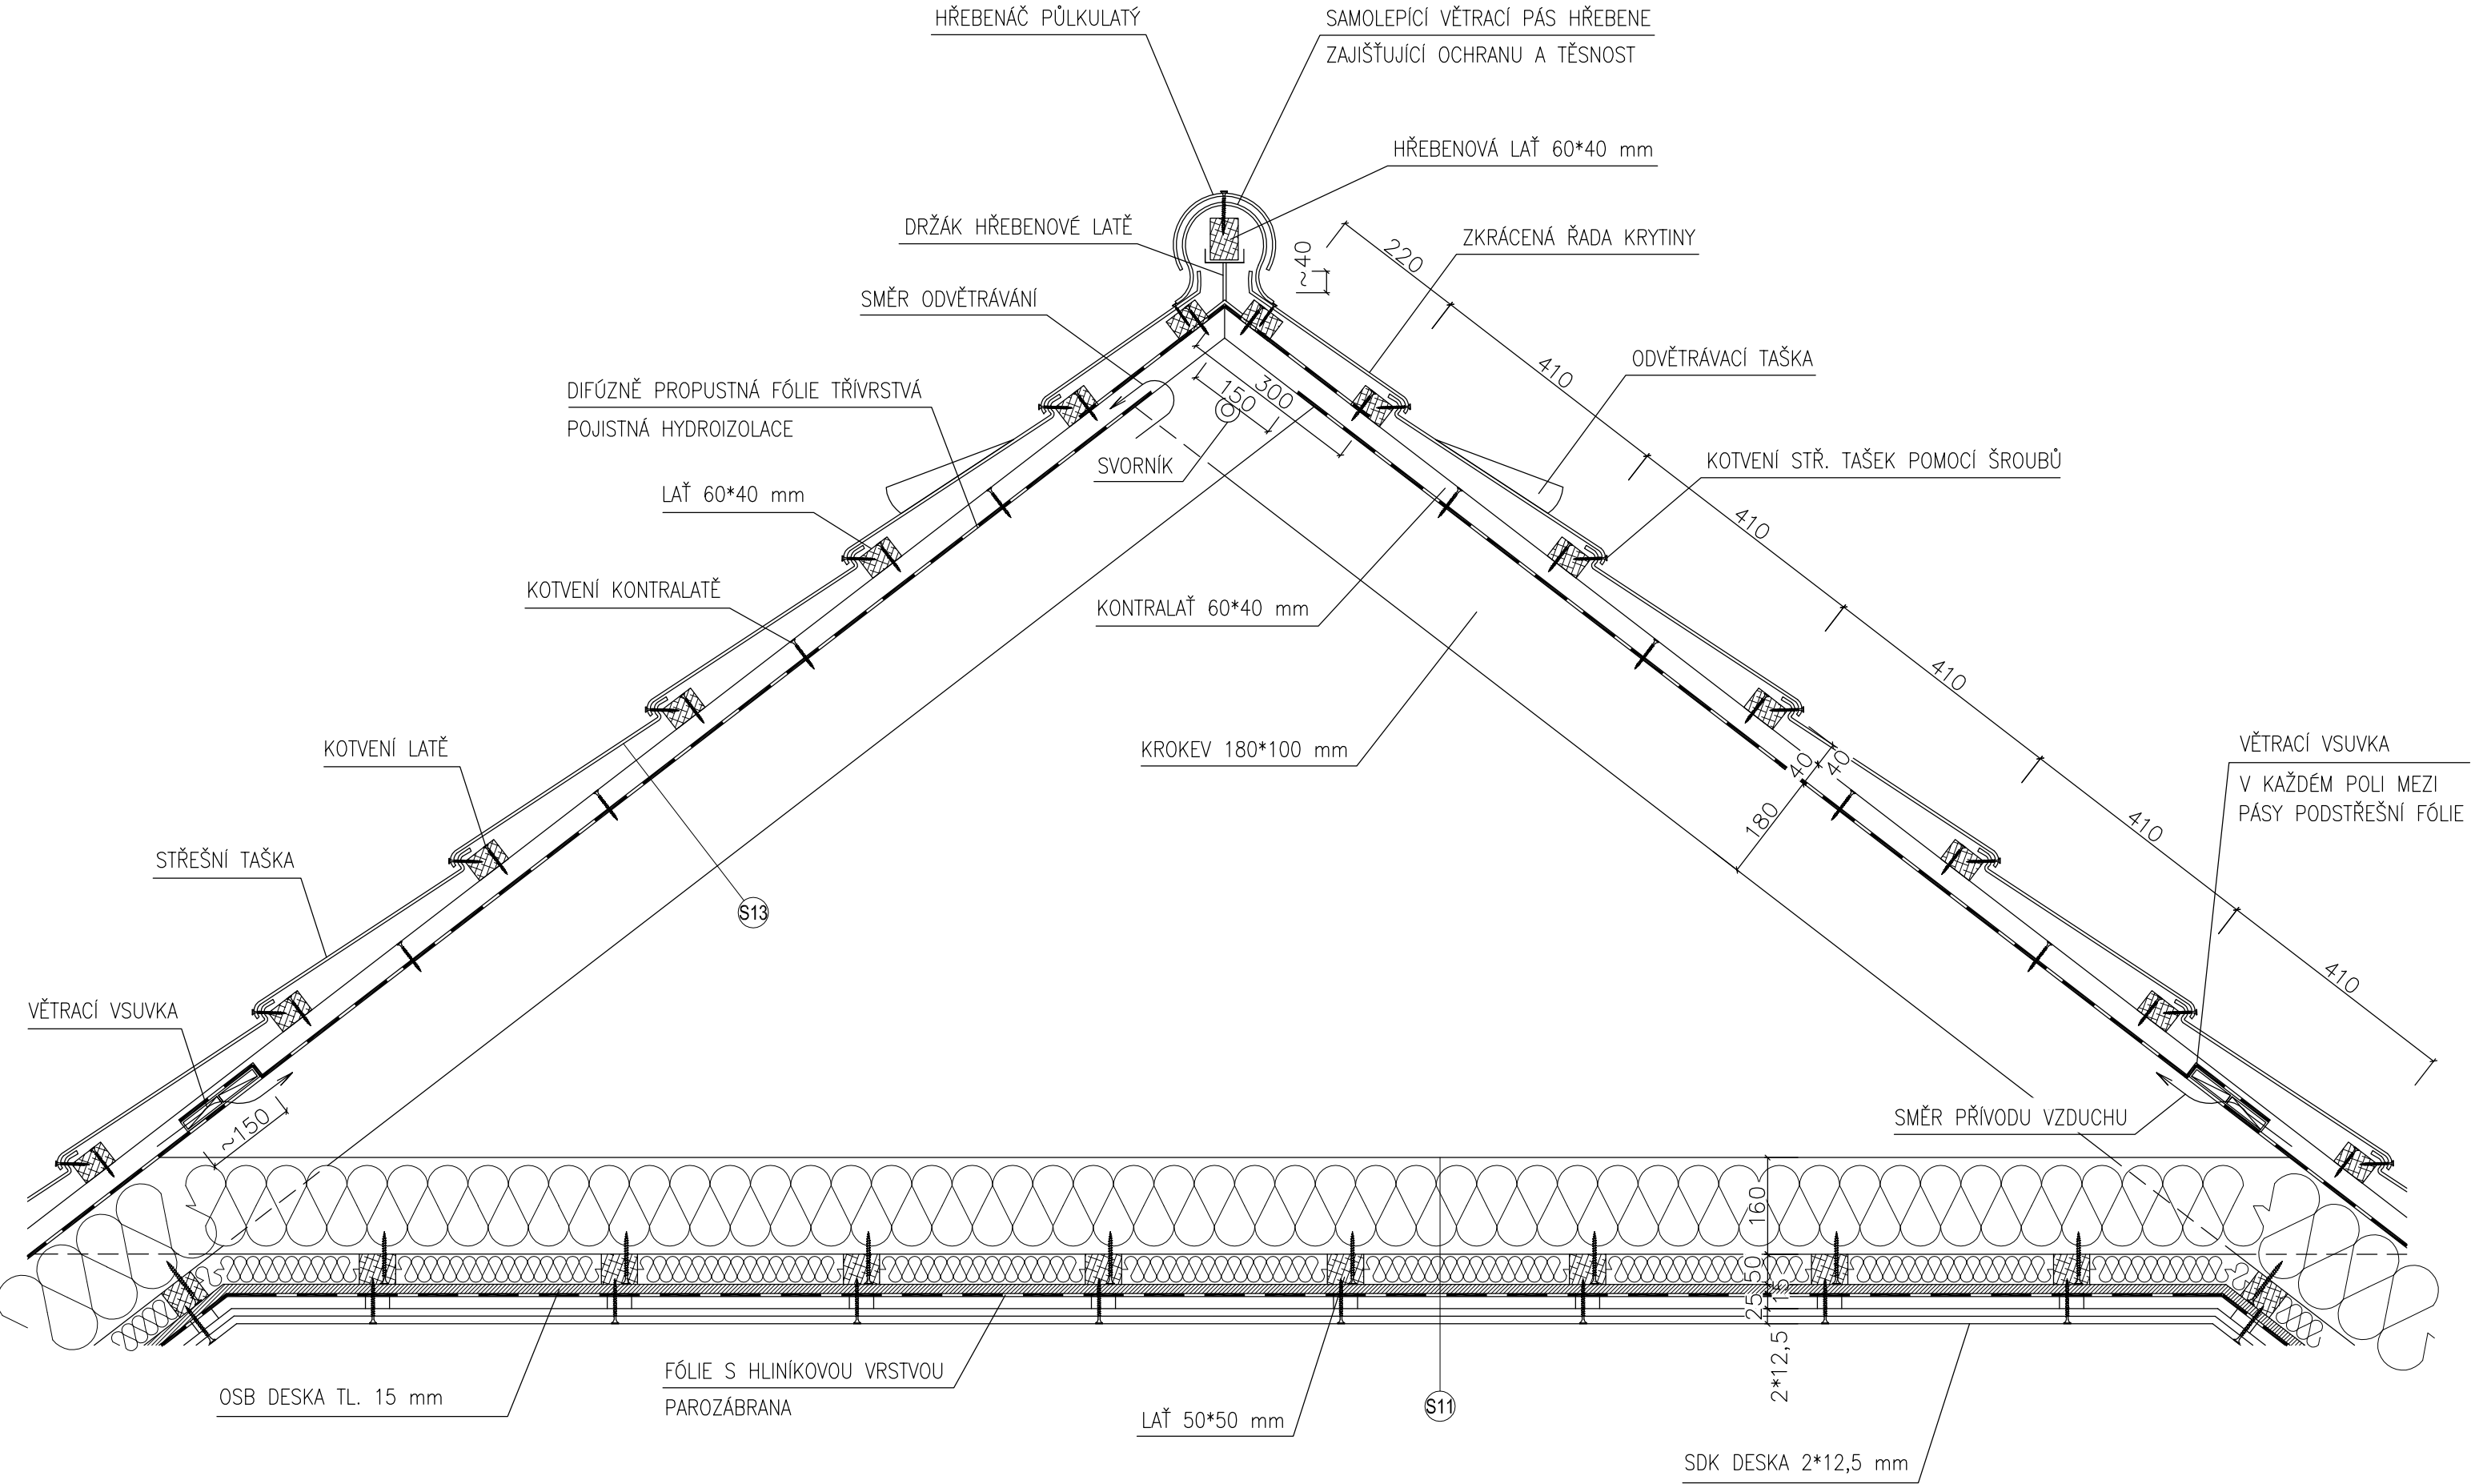


S11 SKLADBA STROPNÍ KONSTRUKCE NAD VYTÁPĚNÝM PROSTOREM

1	DŘEVĚNÉ KLEŠTINY	160
1	PÁSY ZE SKELNÉ PLSTI – MEZI KROKVE	160
2	DESKY Z MINERÁLNÍ PLSTI	50
3	OSB DESKA	15
4	FÓLIE S HLINÍKOVOU VRSTVOU	2
5	PROFILY PRO KOTVENÍ SDK DESKY	25
6	SDK DESKA 2*12,5 mm	25
7	MALÍŘSKÁ BARVA	–

S13 SKLADBA STŘEŠNÍHO PLÁŠTĚ NAD NEVYTÁPĚNÝM PROSTOREM

1	PROFILOVANÁ PLECHOVÁ KRYTINA SATJAM	–
2	STŘEŠNÍ LATĚ 60*40 mm	40
3	KONTRALATĚ 60*40 mm	40
4	DIFÚZNĚ PROPUSTNÁ FÓLIE TŘÍVRSTVÁ	0,4
5	DŘEVĚNÉ KROKVE	180

0,000 = 515,00 m n.m., B.p.v. / SOUŘADNICOVÝ SYSTÉM S–JTSK

DRUH PRÁCE	BAKALÁŘSKÁ PRÁCE		 <div>VYSOKÉ UČENÍ TECHNICKÉ V BRNĚ FAKULTA STAVEBNÍ ÚSTAV POZEMNÍHO STAVITELSTVÍ</div>	
VYPRACOVAL	Edita Kühnová			
KONTROLOVAL	Ing. Tomáš Petříček			
STAVEBNÍK	Edita Kühnová, Lipová–lázně 521, 79063 Lipová–lázně			
MÍSTO STAVBY	Lipová–lázně / Dolní Lipová 684660, parc. čísla: 386, 388, 387			
NÁZEV STAVBY	DVOUGENERAČNÍ RODINNÝ DŮM			
	—		FORMÁT	3 A4
STAVEBNÍ OBJEKT	SO 01 STAVEBNÍ OBJEKT		DATUM	05/2014
ČÁST	D.1.1 ARCHITEKTONICKO–STAVEBNÍ ŘEŠENÍ		STUPEŇ PD	DPS
OBSAH:			MEŘÍTKO	Č. VÝKRESU
	D1–DETAIL HŘEBENE		1:10	D.1.1.18

