


D2–DETAIL STŘEŠNÍHO OKNA

M 1:10

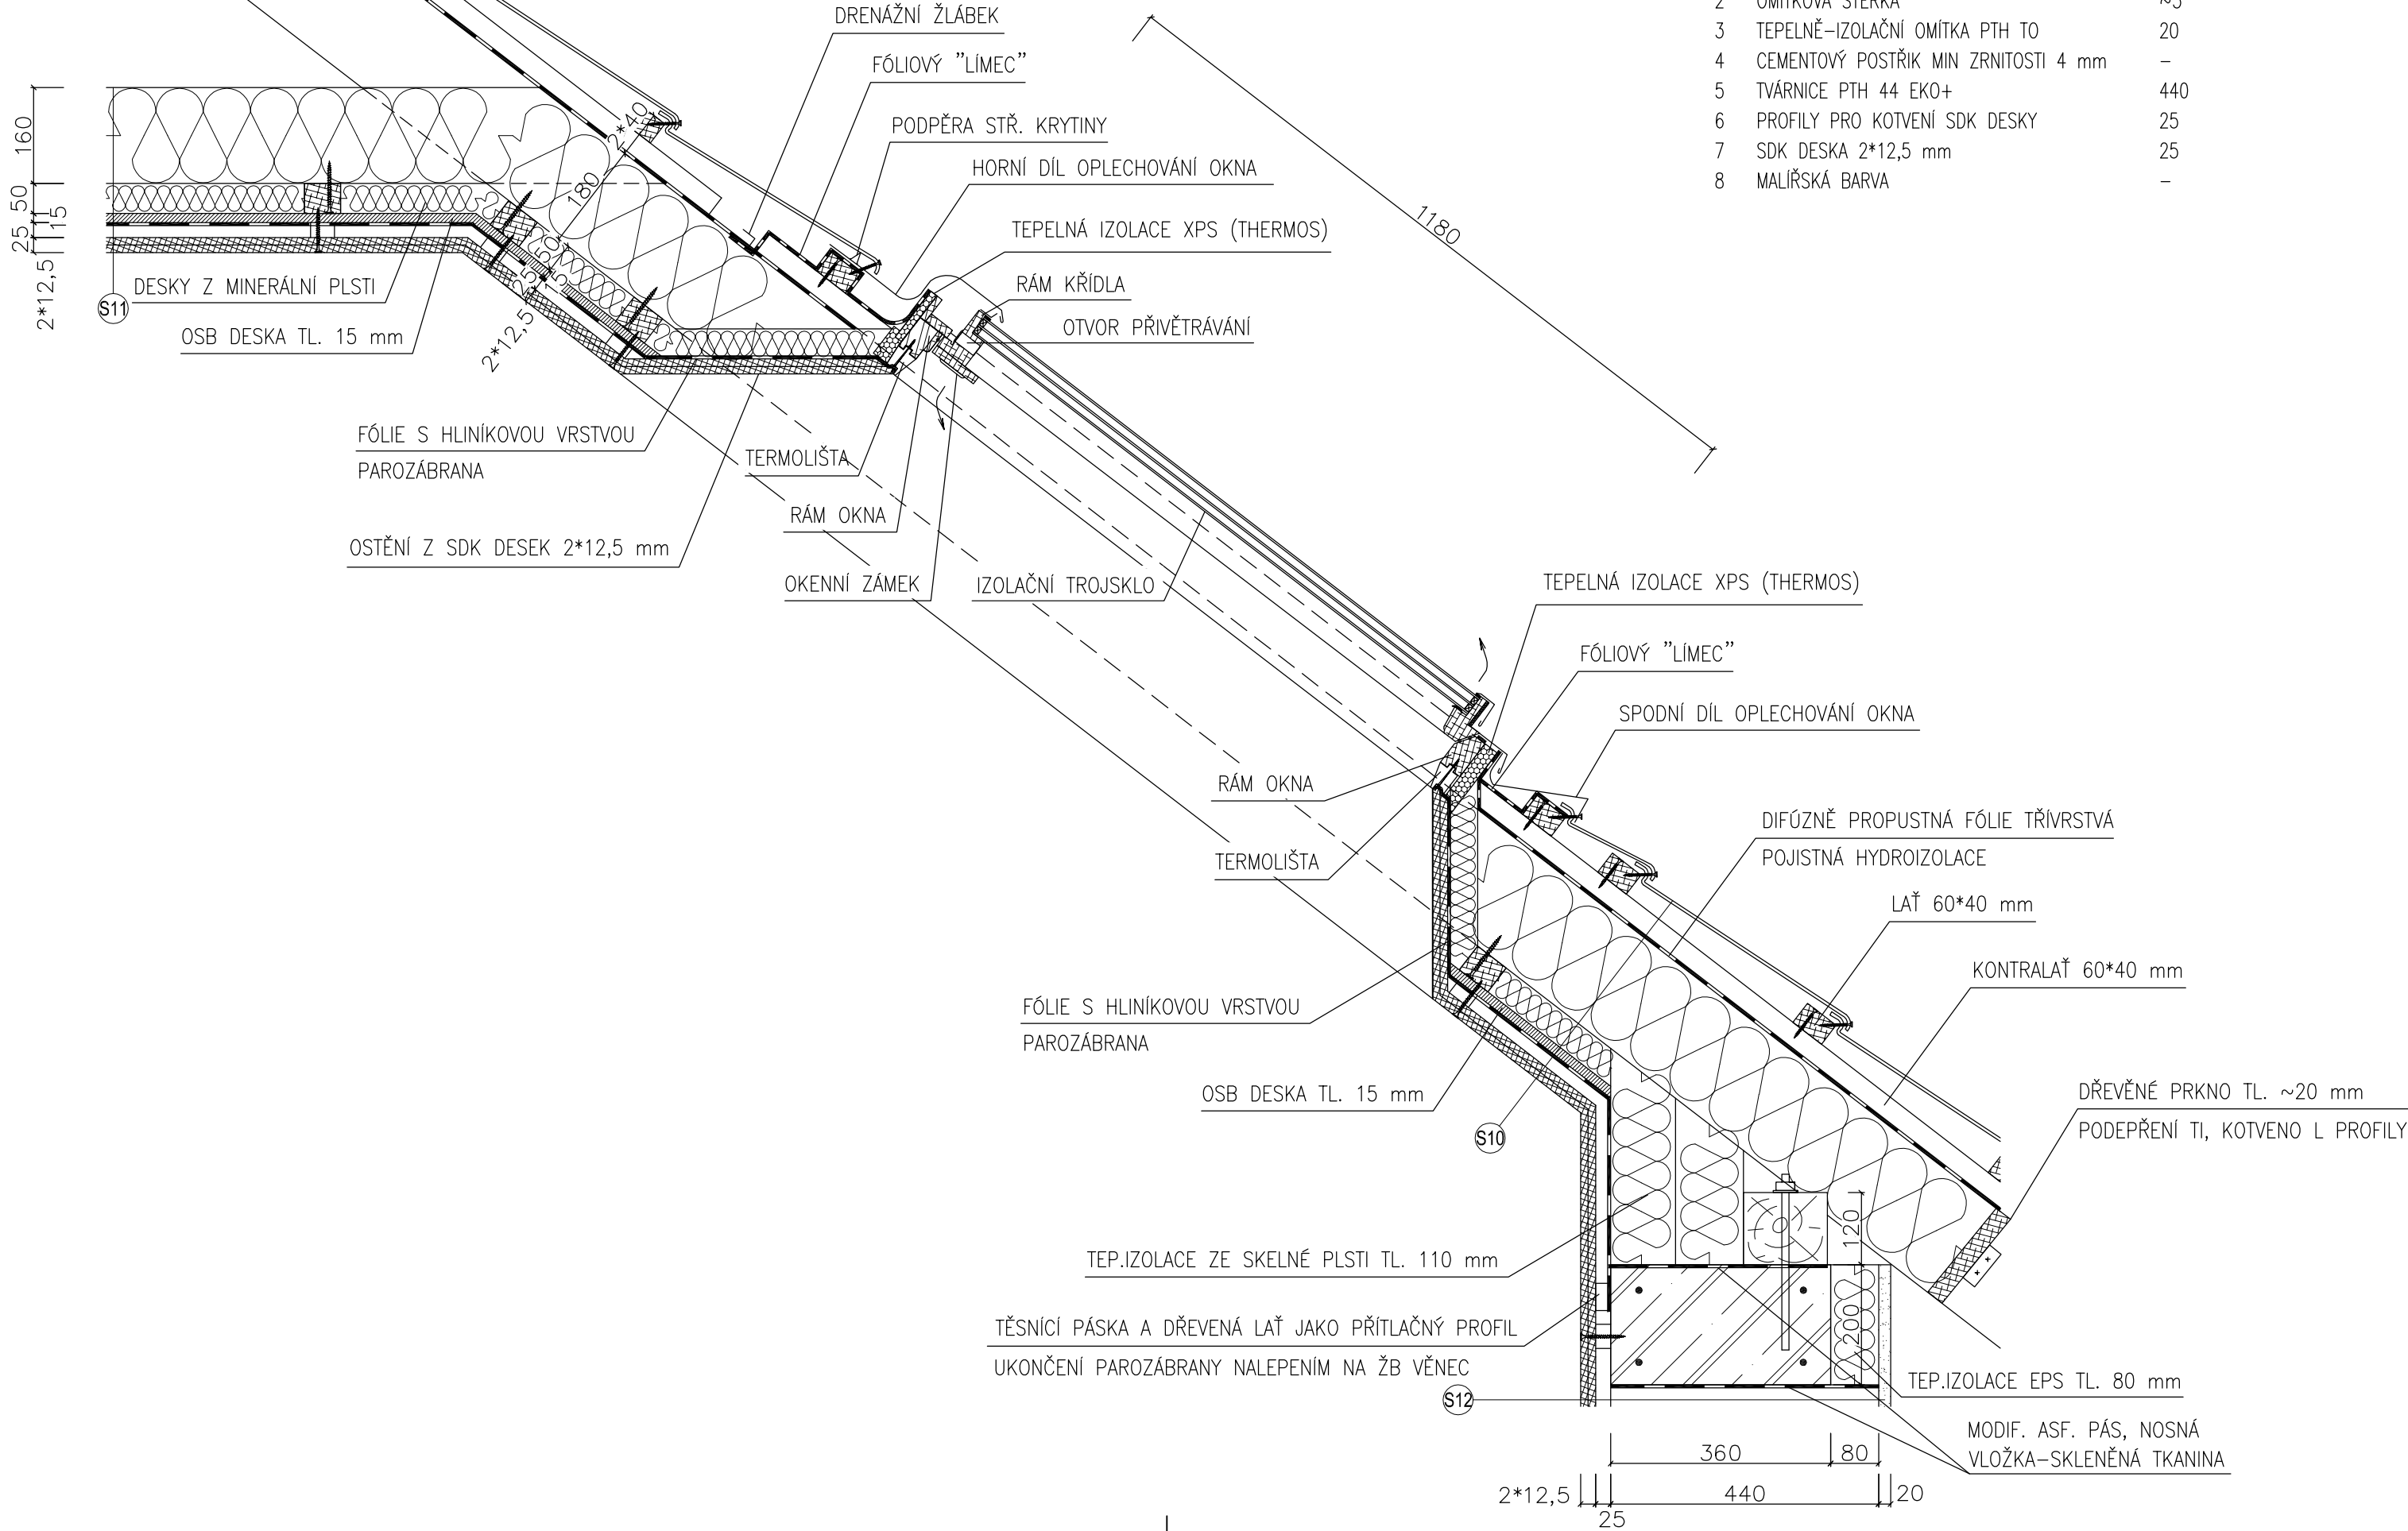

§12 SKLADBA NADEZDÍVKY VE VYTÁPĚNÉM PROSTORU

1	FASÁDNÍ BARVA, ODSÍN: BÍLÝ	–
2	OMÍTKOVÁ STĚRKA	~3
3	TEPELNĚ–IZOLAČNÍ OMÍTKA PTH TO	20
4	CEMENTOVÝ POSTŘIK MIN ZRNITOSTI 4 mm	–
5	TVÁRNICE PTH 44 EKO+	440
6	PROFILY PRO KOTVENÍ SDK DESKY	25
7	SDK DESKA 2*12,5 mm	25
8	MALÍŘSKÁ BARVA	–

§10 SKLADBA STŘEŠNÍHO PLÁŠTĚ NAD VYTÁPĚNÝM PROSTOREM

1	PROFILOVANÁ PLECHOVÁ KRYTINA SATJAM	–
2	STŘEŠNÍ LATĚ 60*40 mm	40
3	KONTRALATĚ 60*40 mm	40
4	DIFÚZNĚ PROPUSTNÁ FÓLIE TŘÍVRSTVÁ	0,4
5	DŘEVĚNÉ KROKVE	180
5	PÁSY ZE SKELNÉ PLSTI – MEZI KROKVE	180
6	DESKY Z MINERÁLNÍ PLSTI	50
7	OSB DESKA	15
8	FÓLIE S HLINÍKOVOU VRSTVOU	2
9	PROFILY PRO KOTVENÍ SDK DESKY	25
10	SDK DESKA 2*12,5 mm	25
11	MALÍŘSKÁ BARVA	–


§11 SKLADBA STROPNÍ KONSTRUKCE NAD VYTÁPĚNÝM PROSTOREM

1	DŘEVĚNÉ KLEŠTINY	160
1	PÁSY ZE SKELNÉ PLSTI – MEZI KROKVE	160
2	DESKY Z MINERÁLNÍ PLSTI	50
3	OSB DESKA	15
4	FÓLIE S HLINÍKOVOU VRSTVOU	2
5	PROFILY PRO KOTVENÍ SDK DESKY	25
6	SDK DESKA 2*12,5 mm	25
7	MALÍŘSKÁ BARVA	–

POZNÁMKY:

STŘEŠNÍ OKNO FENESTRA. VÝROBNÍ ŘADA THERMICAL (TK), KYVNÉ OKNO S VĚTRACÍ KLAPKOU A SE SYSTÉMOVOU ZATEPLOVACÍ SADOU. POD OKNY BUDOU UMÍSTĚNA OTOPNÁ TĚLESA.

0,000 = 515,00 m n.m., B.p.v. / SOUŘADNICOVÝ SYSTÉM S–JTSK

DRUH PRÁCE	BAKALÁŘSKÁ PRÁCE			VYSOKÉ UČENÍ TECHNICKÉ V BRNĚ FAKULTA STAVEBNÍ  ÚSTAV POZEMNÍHO STAVITELSTVÍ
VYPRACOVAL	Edita Kühnová			
KONTROLOVAL	Ing. Tomáš Petříček			
STAVEBNÍK	Edita Kühnová, Lipová–lázně 521, 79063 Lipová–lázně			
MÍSTO STAVBY	Lipová–lázně / Dolní Lipová 684660, parc. čísla: 386, 388, 387			
NÁZEV STAVBY	DVOUGENERAČNÍ RODINNÝ DŮM			
	—		FORMÁT	3 A4
STAVEBNÍ OBJEKT	SO 01 STAVEBNÍ OBJEKT		DATUM	05/2014
ČÁST	D.1.1 ARCHITEKTONICKO–STAVEBNÍ ŘEŠENÍ		STUPEŇ PD	DPS
OBSAH:			MEŘÍTKO	Č. VÝKRESU
	D2–DETAIL STŘEŠNÍHO OKNA		1:10	D.1.1.19

