


D3–DETAIL POZEDNICE A OKAPU

M 1:10

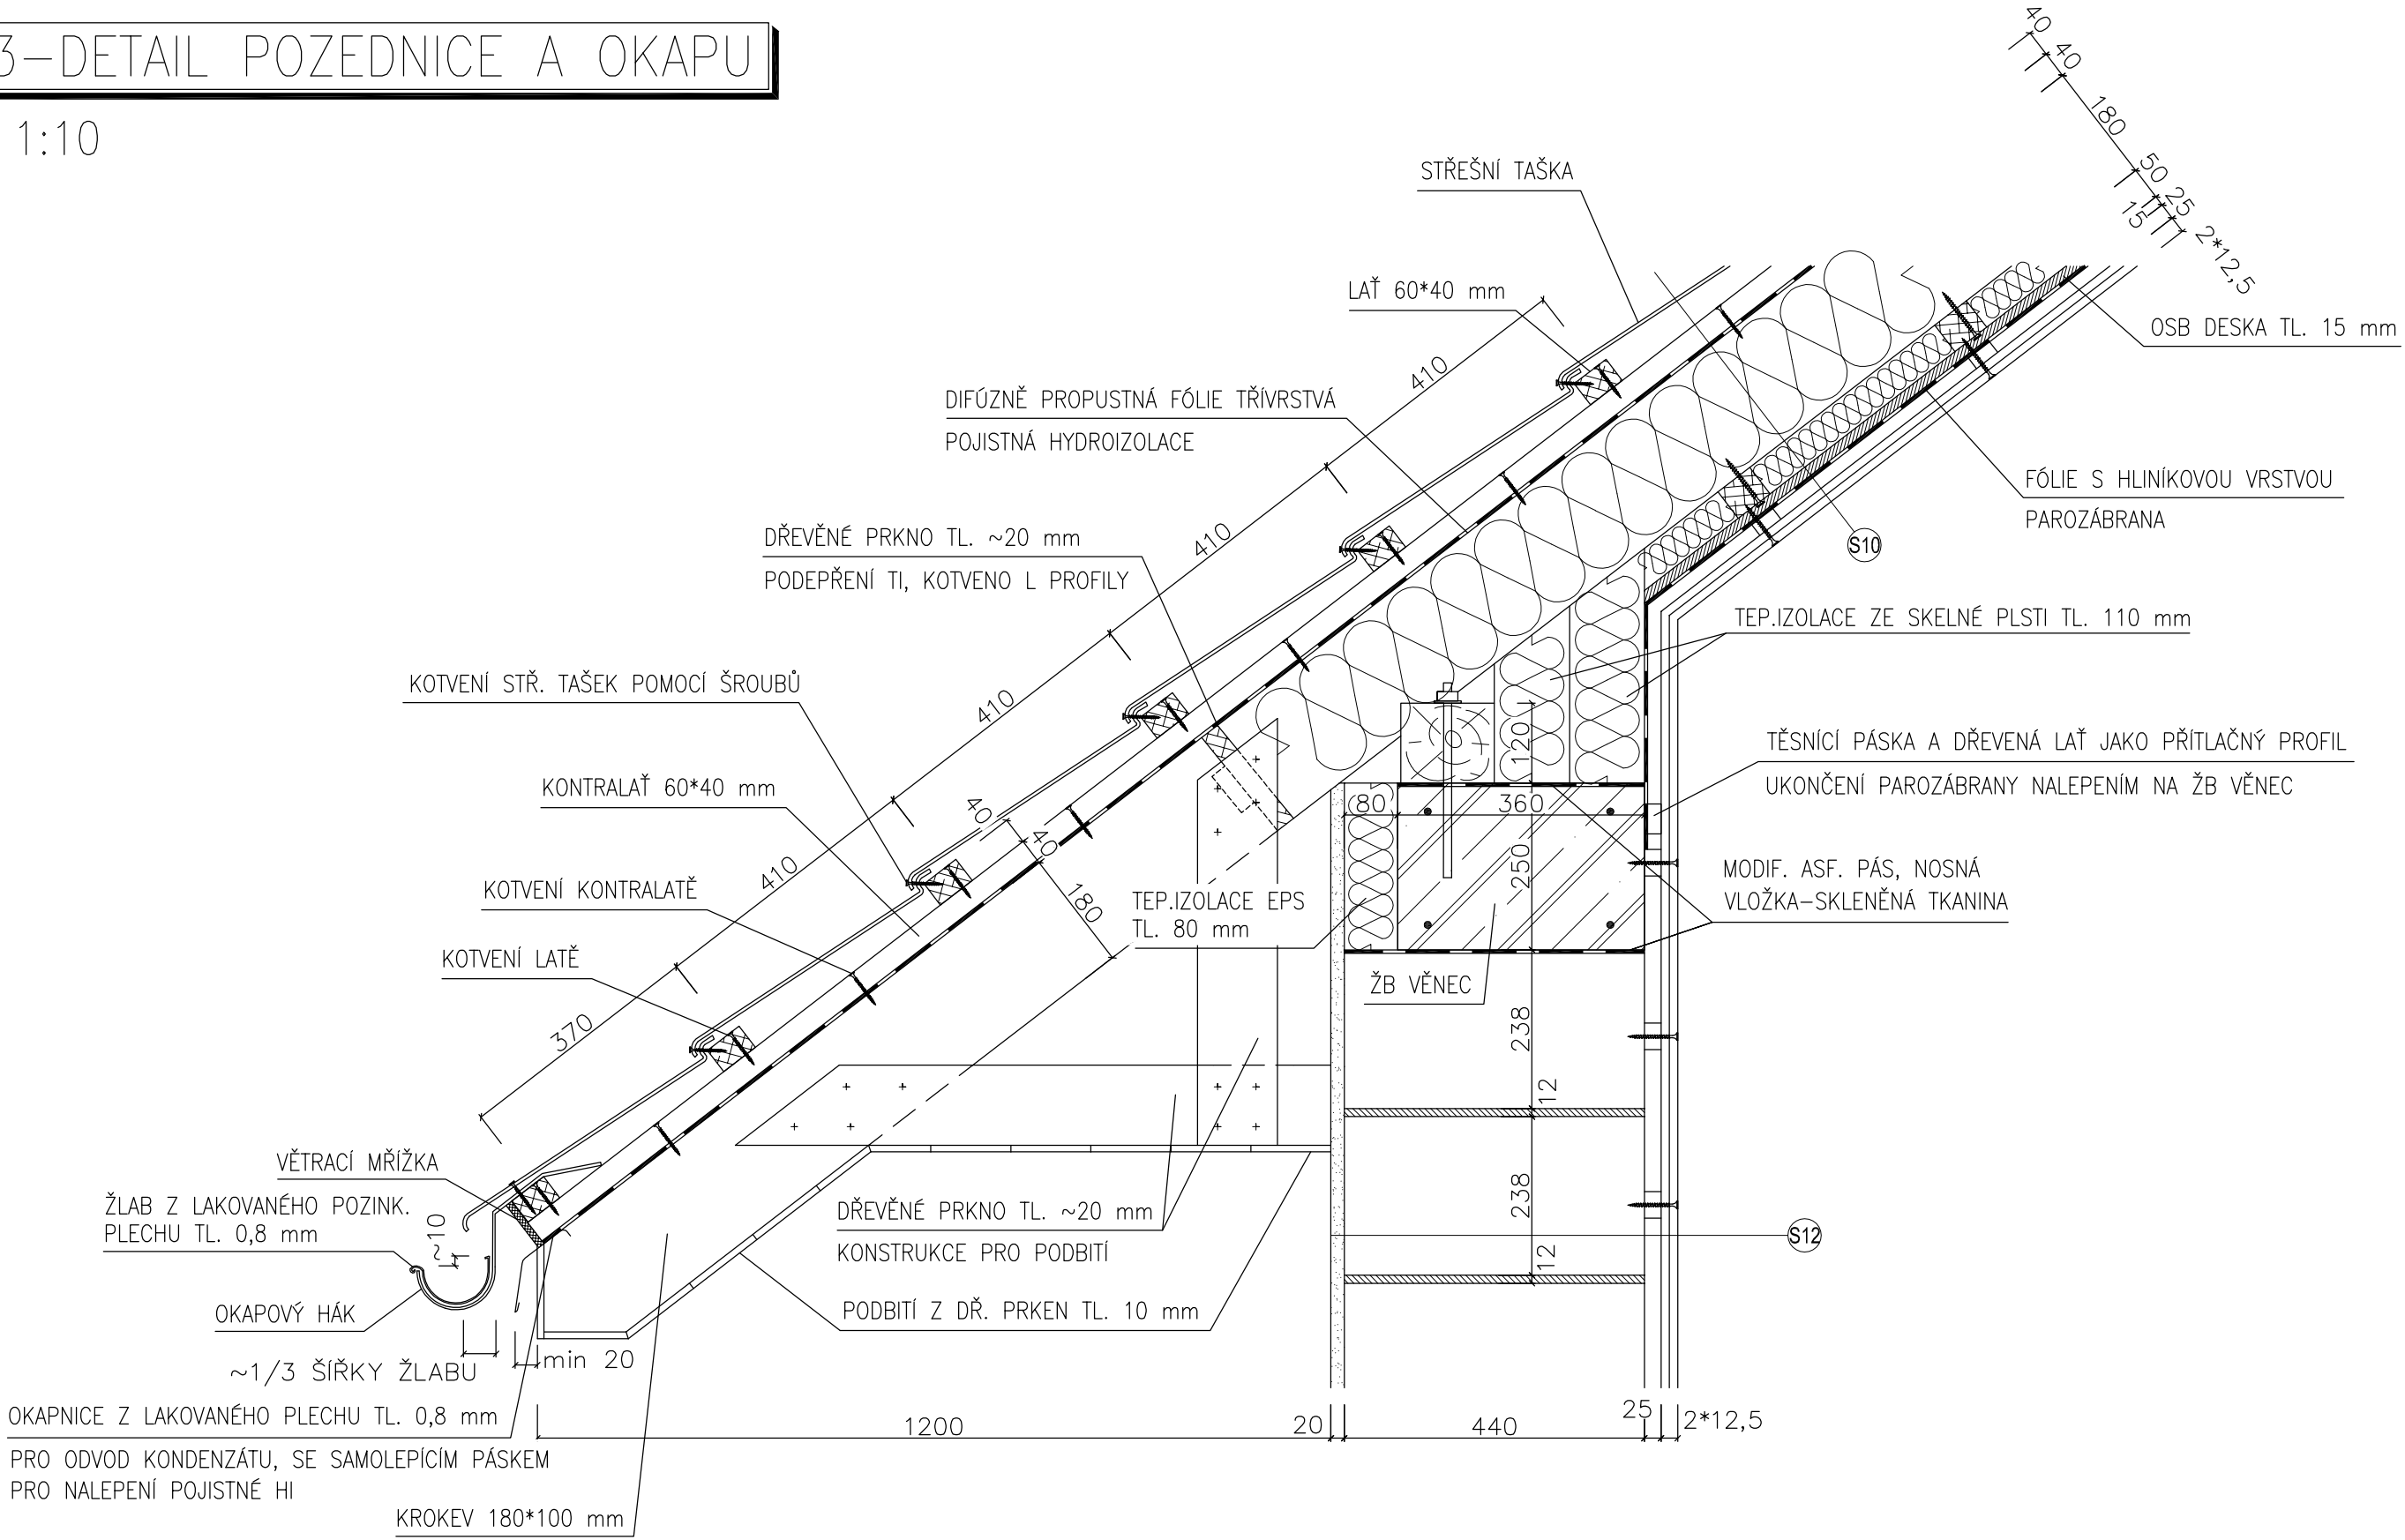


S10 SKLADBA STŘEŠNÍHO PLÁŠTĚ NAD VYTÁPĚNÝM PROSTOREM

1	PROFILOVANÁ PLECHOVÁ KRYTINA SATJAM	–
2	STŘEŠNÍ LATĚ 60*40 mm	40
3	KONTRALATĚ 60*40 mm	40
4	DIFÚZNĚ PROPUSTNÁ FÓLIE TRÍVRSTVÁ	0,4
5	DŘEVĚNÉ KROKVE	180
5	PÁSY ZE SKELNÉ PLSTI – MEZI KROKVE	180
6	DESKY Z MINERÁLNÍ PLSTI	50
7	OSB DESKA	15
8	FÓLIE S HLINÍKOVOU VRSTVOU	2
9	PROFILY PRO KOTVENÍ SDK DESKY	25
10	SDK DESKA 2*12,5 mm	25
11	MALÍŘSKÁ BARVA	–

S12 SKLADBA NADEZDÍVKY VE VYTÁPĚNÉM PROSTORU

1	FASÁDNÍ BARVA, ODTÍN: BILÝ	–
2	OMÍTKOVÁ STĚRKA	~3
3	TEPELNĚ–IZOLAČNÍ OMÍTKA PTH TO	20
4	CEMENTOVÝ POSTŘÍK MIN ZRNITOSTI 4 mm	–
5	TVÁRNICE PTH 44 EKO+	440
6	PROFILY PRO KOTVENÍ SDK DESKY	25
7	SDK DESKA 2*12,5 mm	25
8	MALÍŘSKÁ BARVA	–

0,000 = 515,00 m n.m., B.p.v. / SOUŘADNICOVÝ SYSTÉM S–JTSK

DRUH PRÁCE	BAKALÁŘSKÁ PRÁCE		 <div>VYSOKÉ UČENÍ TECHNICKÉ V BRNĚ FAKULTA STAVEBNÍ ÚSTAV POZEMNÍHO STAVITELSTVÍ</div>
VYPRACOVAL	Edita Kühnová		
KONTROLOVAL	Ing. Tomáš Petříček		
STAVEBNÍK	Edita Kühnová, Lipová–lázně 521, 79063 Lipová–lázně		
MÍSTO STAVBY	Lipová–lázně / Dolní Lipová 684660, parc. čísla: 386, 388, 387		
NÁZEV STAVBY	DVOUGENERAČNÍ RODINNÝ DŮM —		
STAVEBNÍ OBJEKT	SO 01 STAVEBNÍ OBJEKT	FORMÁT	3 A4
ČÁST	D.1.1 ARCHITEKTONICKO–STAVEBNÍ ŘEŠENÍ	DATUM	05/2014
OBSAH:	D3–DETAIL POZEDNICE A OKAPU	STUPEŇ PD	DPS
		MEŘÍTKO 1:10	Č. VÝKRESU D.1.1.20



VYSOKÉ UČENÍ
TECHNICKÉ V BRNĚ
FAKULTA STAVEBNÍ
ÚSTAV POZEMNÍHO
STAVITELSTVÍ