


D7–DETAIL VENKOVNÍCH DVEŘÍ

M 1:5

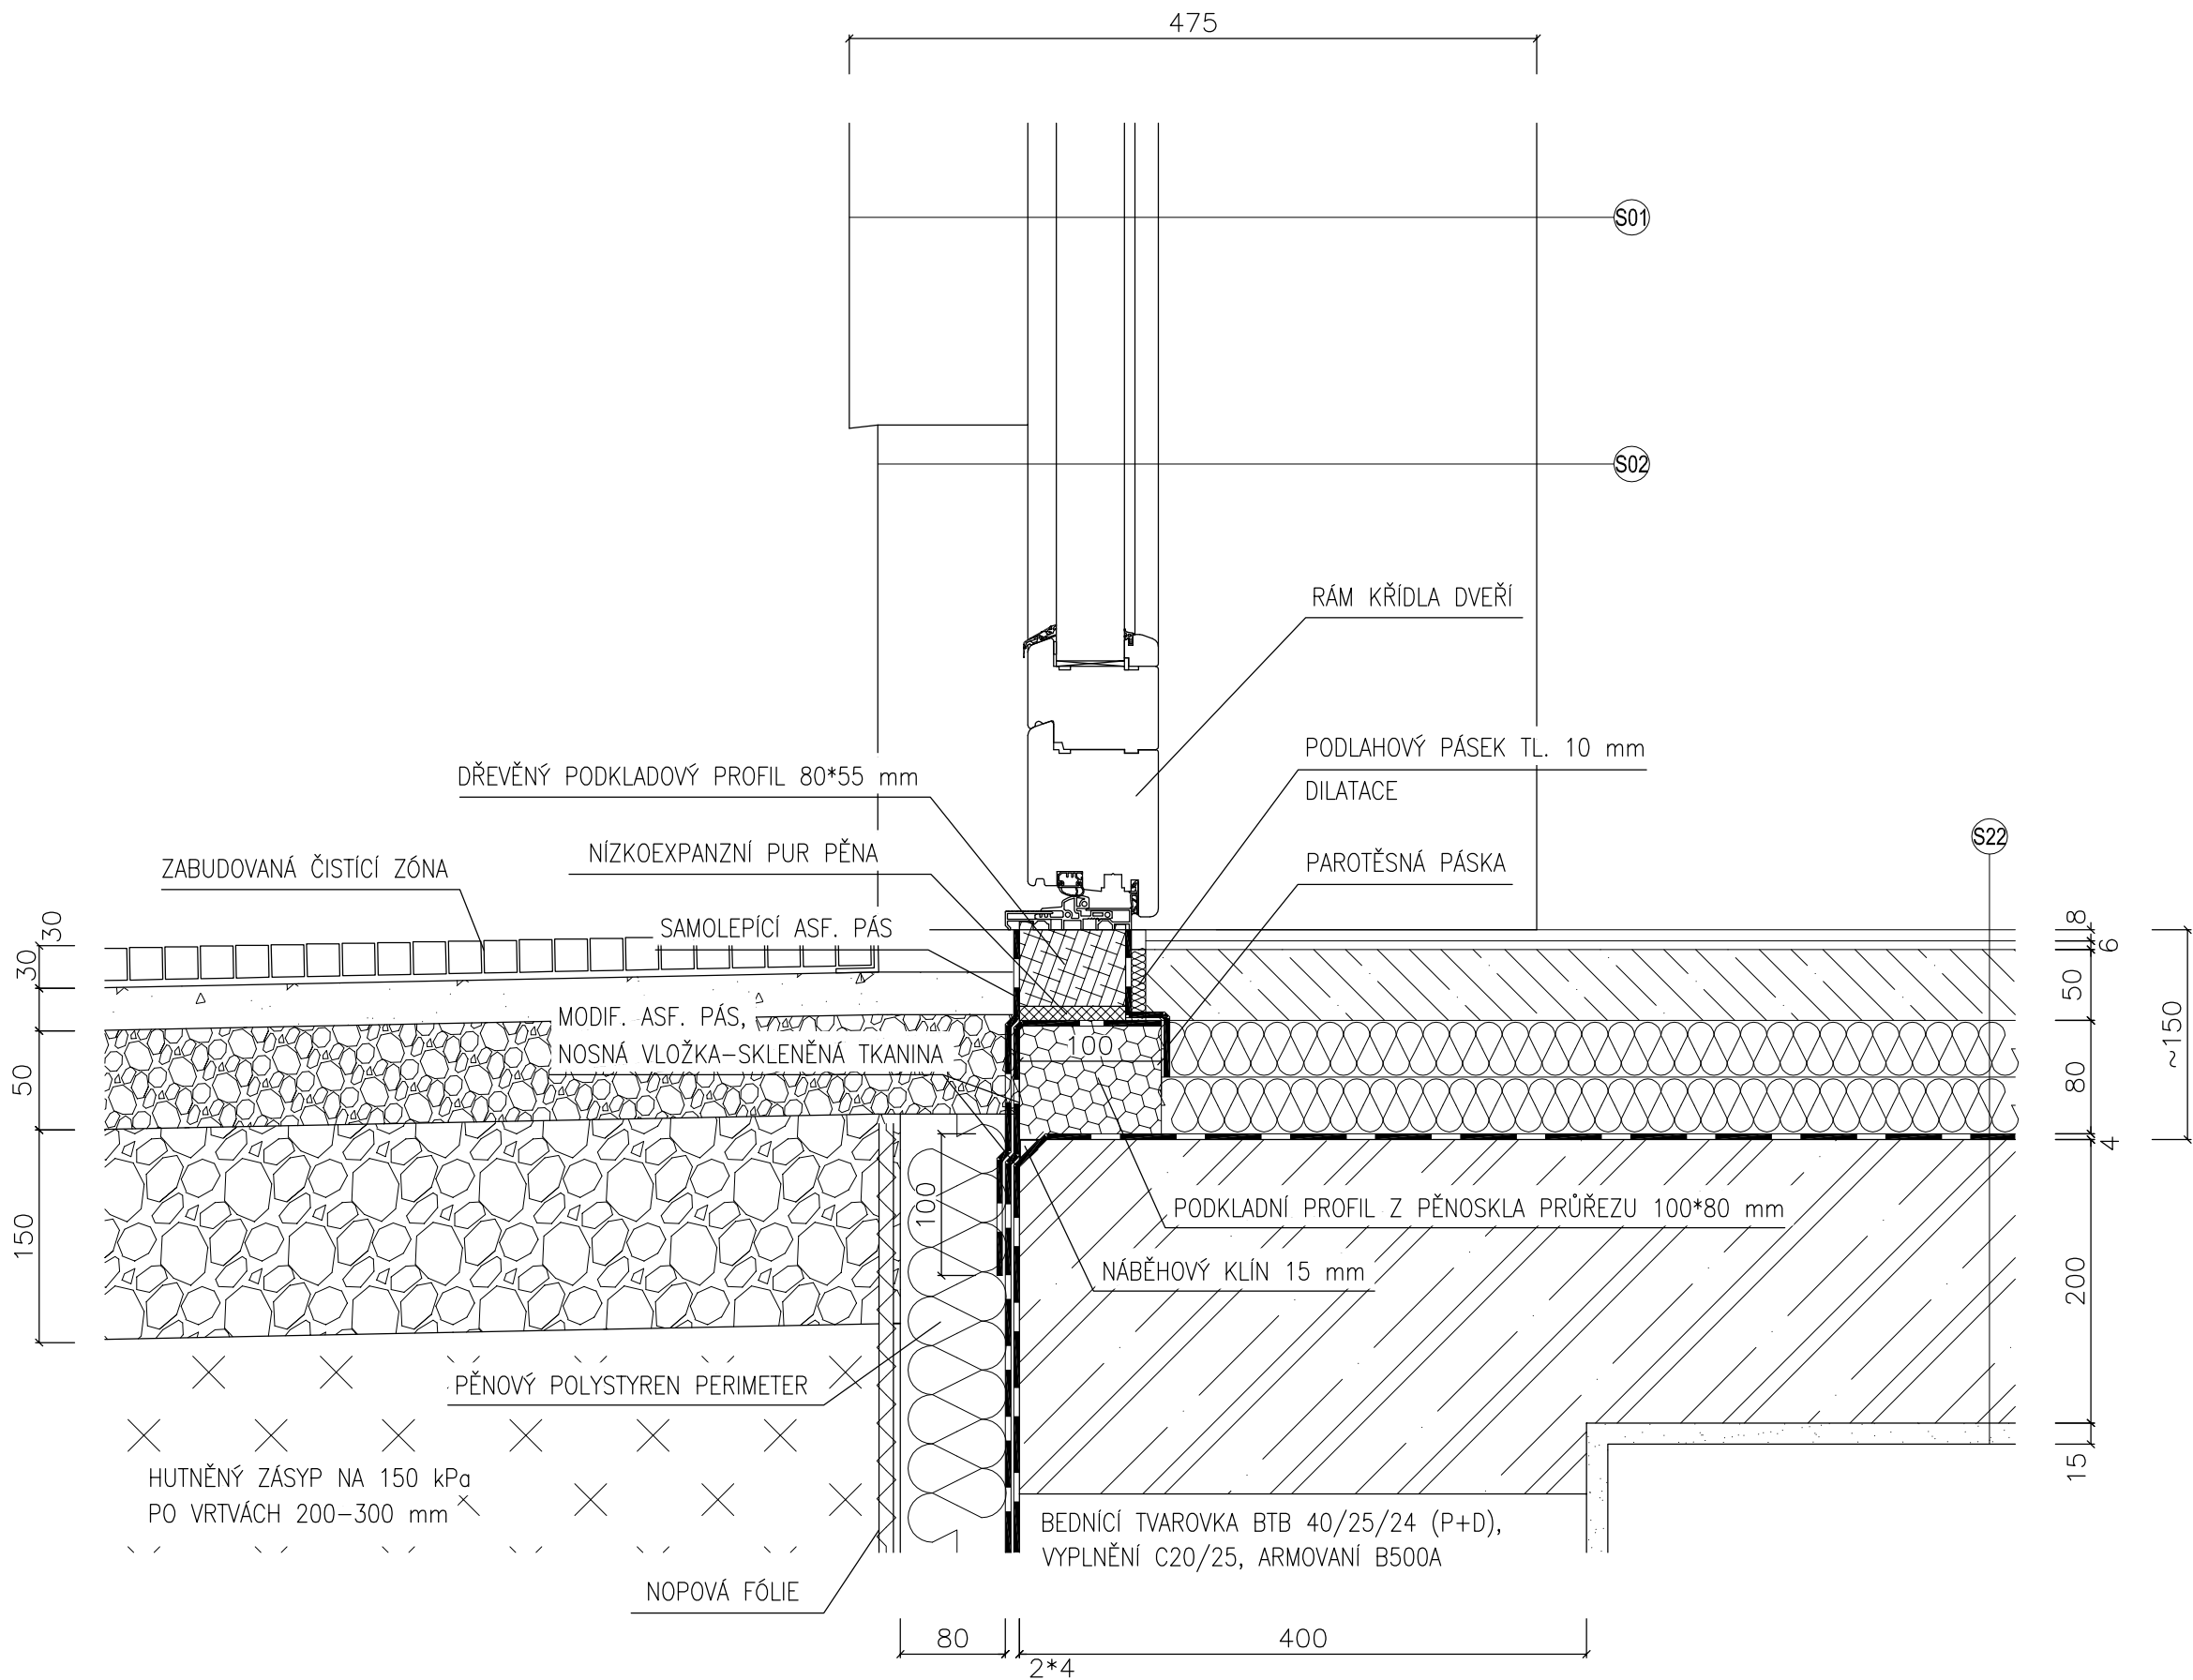

S01 SKLADBA OBVODOVÉHO ZDIVA

1	FASÁDNÍ BARVA, ODTÍN: BILÝ	–
2	OMÍTKOVÁ STĚRKA	~3
3	TEPELNĚ–IZOLAČNÍ OMÍTKA PTH T0	20
4	CEMENTOVÝ POSTŘÍK MIN ZRNITOSTI 4 mm	–
5	TVÁRNICE PTH 44 EKO+	440
6	VC OMÍTKA PTH UNIVERSAL	15
7	MALÍŘSKÁ BARVA	–

S02 SKLADBA OBVODOVÉHO ZDIVA V MÍSTĚ SOKLU

1	DEKORATIVNÍ OMÍTKA	–
2	DISPERZNÍ PENETRAČNÍ NÁTĚR	–
3	STĚRKOVACÍ HMOTA VYZTUŽENÁ ARMOVACÍ TKANINOU	~5
4	PĚNOVÝ POLYSTYREN PERIMETER	80
5	TMEL PRO LEPENÍ IZOLAČNÍCH DESEK	–
6	MODIF. ASF. PÁS, NOSNÁ VLOŽKA–SKLENĚNÁ TKANINA	4
7	ASF. PENETRAČNÍ EMULZE	–
8	TVÁRNICE PTH 30 PROFI	300
9	PĚNOVÝ POLYSTYREN EPS	50
10	STĚRKOVACÍ HMOTA VYZTUŽENÁ ARMOVACÍ TKANINOU	~5
11	VC OMÍTKA PTH UNIVERSAL	15
12	MALÍŘSKÁ BARVA	–

S22 SKLADBA STROPNÍ KONSTRUKCE A PODLAHY NAD SUTERÉNEM – KERAMICKÁ DLAŽBA

1	KERAMICKÁ DLAŽBA	8
2	JEDNOSLOŽKOVÝ LEPICÍ TMEL	6
3	SAMONIVELAČNÍ CEMENTOVÁ HMOTA	3
4	BET. MAZANINA VYZTUŽENÁ KARI SÍTÍ	50
5	POLYETHYLENOVÁ FÓLIE BEZ VÝZTUŽNÉ VLOŽKY	0,2
6	DESKY Z MINERÁLNÍ PLSTI	80
7	ŽELEZOBETONOVÁ STROPNÍ DESKA	200
8	OMÍTKA PTH UNIVERSAL	15
9	MALÍŘSKÁ BARVA	–

0,000 = 515,00 m n.m., B.p.v. / SOUŘADNICOVÝ SYSTÉM S–JTSK

DRUH PRÁCE	BAKALÁŘSKÁ PRÁCE		<div><div>FAST</div><div>VYSOKÉ UČENÍ TECHNICKÉ V BRNĚ FAKULTA STAVEBNÍ ÚSTAV POZEMNÍHO STAVITELSTVÍ</div></div>	
VYPRACOVAL	Edita Kühnová			
KONTROLOVAL	Ing. Tomáš Petříček			
STAVEBNÍK	Edita Kühnová, Lipová–lázně 521, 79063 Lipová–lázně			
MÍSTO STAVBY	Lipová–lázně / Dolní Lipová 684660, parc. čísla: 386, 388, 387			
NÁZEV STAVBY	DVOUGENERAČNÍ RODINNÝ DŮM			
	—			
STAVEBNÍ OBJEKT	SO 01 STAVEBNÍ OBJEKT		FORMÁT	3 A4
ČÁST	D.1.1 ARCHITEKTONICKO–STAVEBNÍ ŘEŠENÍ		DATUM	05/2014
OBSAH:	D7–DETAIL VENKOVNÍCH DVEŘÍ		STUPEŇ PD	DPS
			MEŘÍTKO 1:5	Č. VÝKRESU D.1.1.24