



STUDIE ŘEZ A-A'

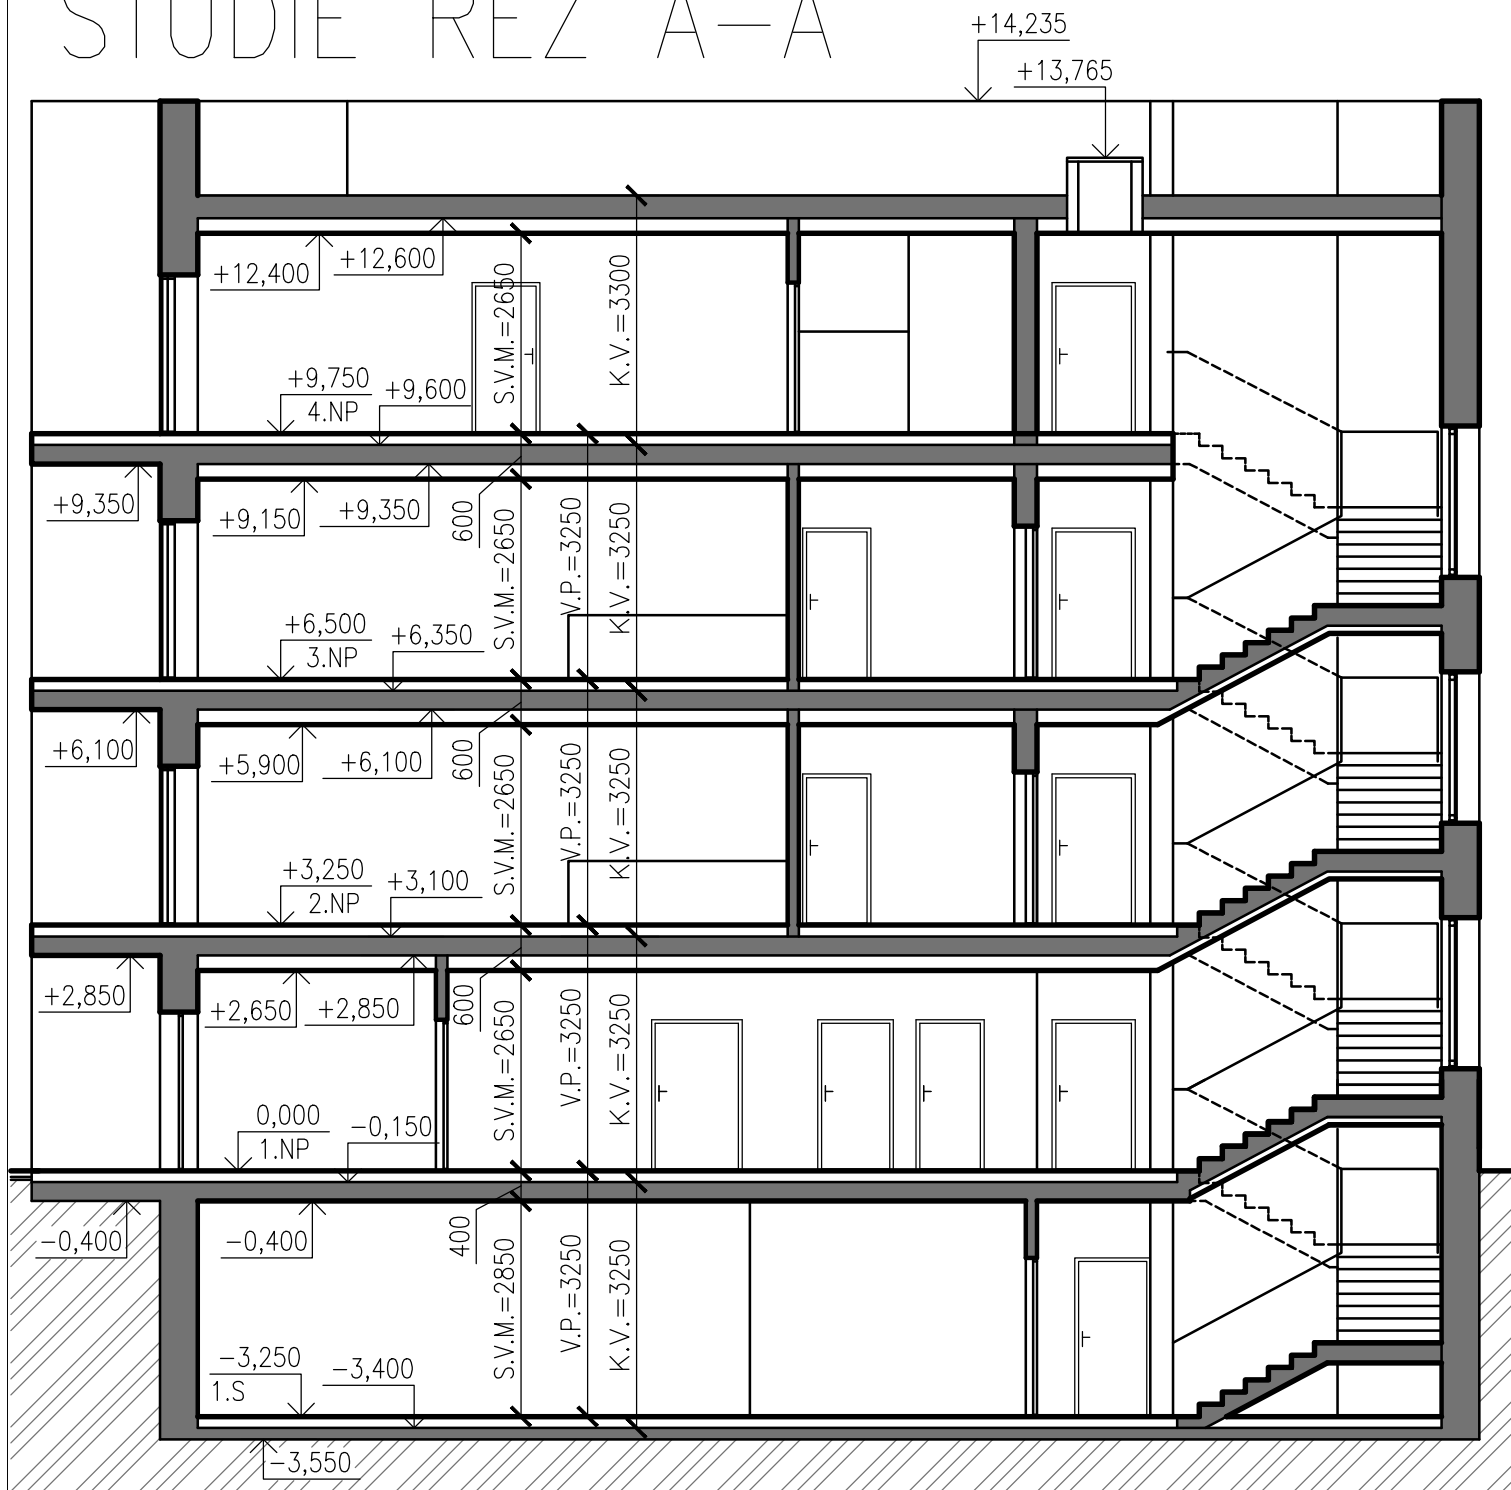

0,000 = 249,451 m n.m., B.p.v. / SOUŘADNICOVÝ SYSTÉM S-JTSK

PŘEDMĚT	BAKALÁŘSKÁ PRÁCE			FAKULTA		
VYPRACOVAL	ČERMÁK RADEK			STAVEBNÍ ústav		
KONTROLOVAL	DOC. ING. JAN PĚNČÍK, PH.D.			pozemního stavitelství		
STAVEBNÍK	ČERMÁK RADEK, NĚMČANY 40, 684 01 NĚMČANY					
MÍSTO STAVBY	NĚMČANY, k.ú. NĚMČANY, parc.č. 2354/1					
NÁZEV STAVBY	BYTOVÝ DŮM					
STAVEBNÍ OBJEKT	SO.01 STAVEBNÍ OBJEKT 1 - BYTOVÝ DŮM		FORMÁT	A4		
ČÁST	DLE VYHL. č. 499/2006 Sb. VE ZNĚNÍ UČINNÉM OD 1.1.2018		DATUM	05/2021		
OBSAH:	STUDIE ŘEZ A-A'		STUPEŇ PD	DPS		
			MEŘÍTKO	Č. VÝKRESU		
			1:100	S.06		