


POHLED SEVEROVÝCHODNÍ

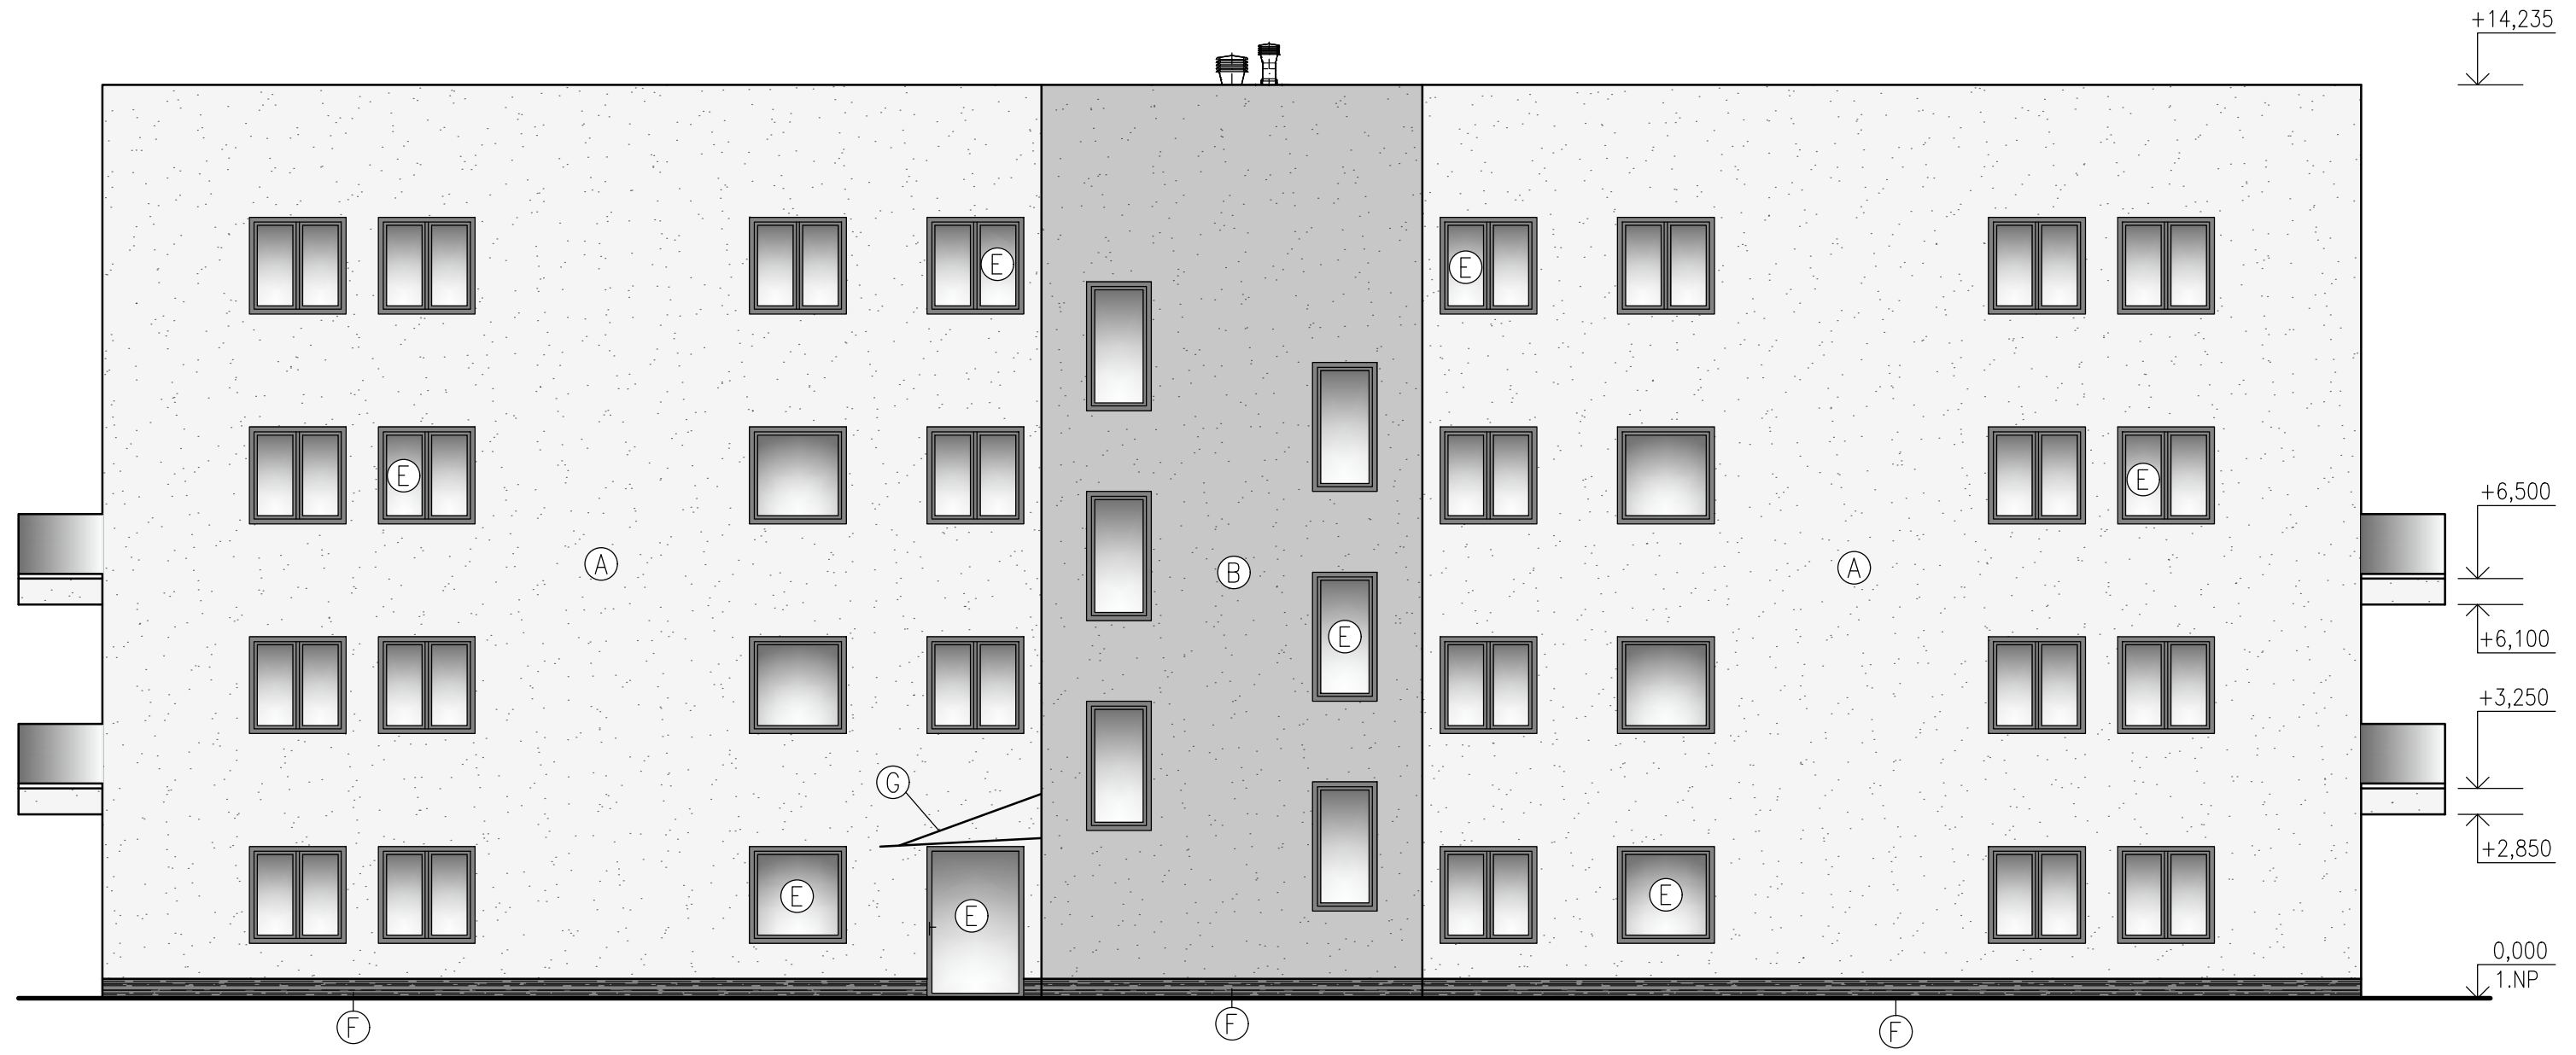

LEGENDA MATERIÁLŮ POVRCHŮ

- Ⓐ FASÁDNÍ OMÍTKA – BARVA BÍLÁ (RAL 9016)
- Ⓑ FASÁDNÍ OMÍTKA – BARVA ANTRACIT (RAL 7016)
- Ⓒ FASÁDNÍ OMÍTKA – BARVA ČERVENÁ (RAL 3020)
- Ⓓ ZÁBRADLÍ – KONSTRUKCE: NEREZ
VÝPLŇ: TVRZENÉ, BEZPEČNOSTNÍ SKLO + SAMOLEPÍCÍ MLÉČNÁ A PÍSKOVÁ FÓLIE
- Ⓔ PLASTOVÁ OKNA A DVEŘE – BARVA ANTRACIT (RAL 7016)
- Ⓕ KERAMICKÝ SOKL – IMITACE BETONU, BARVA ANTRACIT (RAL 7016)
- Ⓖ STŘÍŠKA – TVRZENÉ, BEZPEČNOSTNÍ SKLO + 3x OCELOVÁ NEREZOVÁ LANA

0,000 = 249,451 m n.m., B.p.v. / SOUŘADNICOVÝ SYSTÉM S-JTSK

PŘEDMĚT	BAKALÁŘSKÁ PRÁCE		<div><div><div>T</div></div><div><div>FAKULTA</div><div>STAVEBNÍ</div><div>ústav</div><div>pozemního stavitelství</div></div></div>		
VYPRACOVAL	ČERMÁK RADEK				
KONTROLOVAL	DOC. ING. JAN PĚNČÍK, PH.D.				
STAVEBNÍK	ČERMÁK RADEK, NĚMČANY 40, 684 01 NĚMČANY				
MÍSTO STAVBY	NĚMČANY, k.ú. NĚMČANY, parc.č. 2354/1				
NÁZEV STAVBY	BYTOVÝ DŮM				
			FORMÁT	A3	
STAVEBNÍ OBJEKT	SO.01 STAVEBNÍ OBJEKT 1 - BYTOVÝ DŮM		DATUM	05/2021	
ČÁST	DLE VYHL. č. 499/2006 Sb. VE ZNĚNÍ UČINNÉM OD 1.1.2018		STUPEŇ PD	DPS	
OBSAH:			MEŘITKO	Č. VÝKRESU	
	POHLED SEVEROVÝCHODNÍ		1:100	S.10	