


DETAIL ULOŽENÍ SCHODIŠŤOVÉHO RAMENE

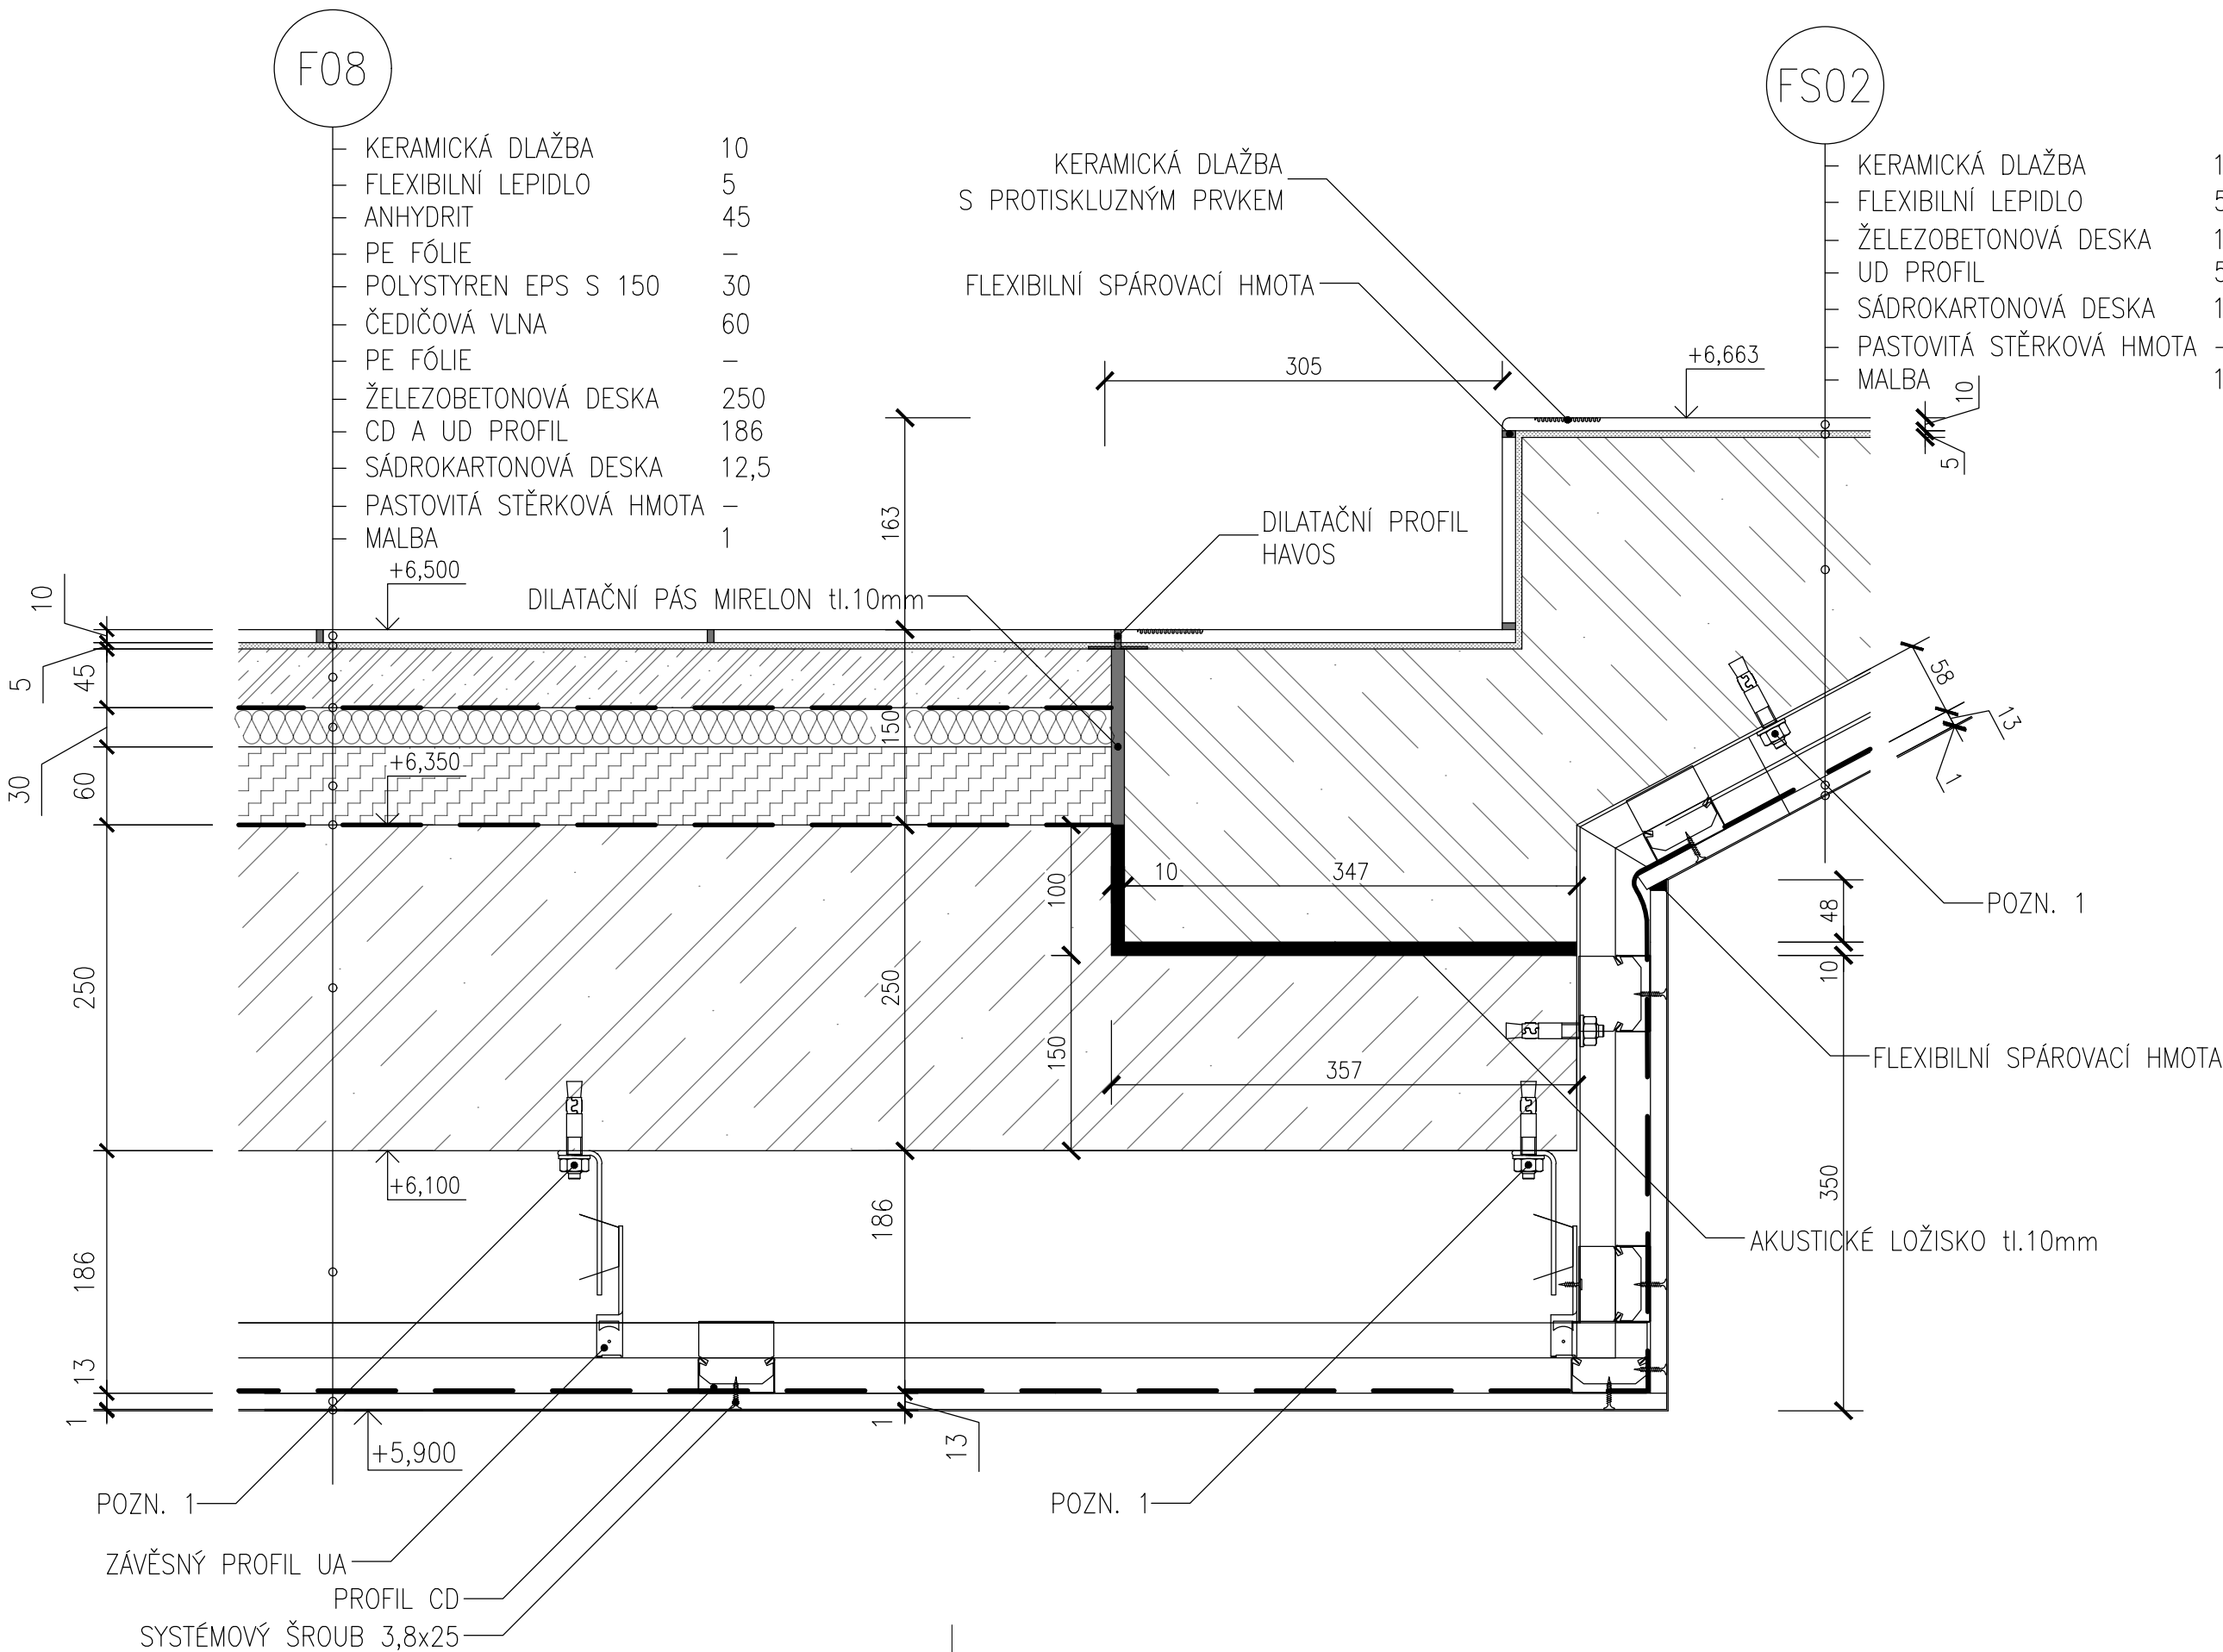


LEGENDA MATERIÁLŮ



POZNÁMKY

- POZN. 1 PRŮVLAKOVÁ KOTVA, POZINK, M12x80

0,000 = 249,451 m n.m., B.p.v. / SOUŘADNICOVÝ SYSTÉM S-JTSK

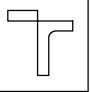PŘEDMĚT	BAKALÁŘSKÁ PRÁCE		 FAKULTA STAVEBNÍ ústav pozemního stavitelství	
VYPRACOVAL	ČERMÁK RADEK			
KONTROLOVAL	DOC. ING. JAN PĚNČÍK, PH.D.			
STAVEBNÍK	ČERMÁK RADEK, NĚMČANY 40, 684 01 NĚMČANY			
MÍSTO STAVBY	NĚMČANY, k.ú. NĚMČANY, parc.č. 2254/1			
NÁZEV STAVBY	BYTOVÝ DŮM			
STAVEBNÍ OBJEKT	SO.01 STAVEBNÍ OBJEKT 1 - BYTOVÝ DŮM		FORMÁT	3x4
ČÁST	DLE VYHL. č. 499/2006 Sb. VE ZNĚNÍ UČINNÉM OD 1.1.2018		DATUM	05/2021
OBSAH:	DETAIL ULOŽENÍ SCHODIŠŤOVÉHO RAMENE		STUPEŇ PD	DPS
			MEŘÍTKO	Č. VÝKRESU
			1:5	D.1.2.09