



PŮRORYS 1.NP

M 1:100

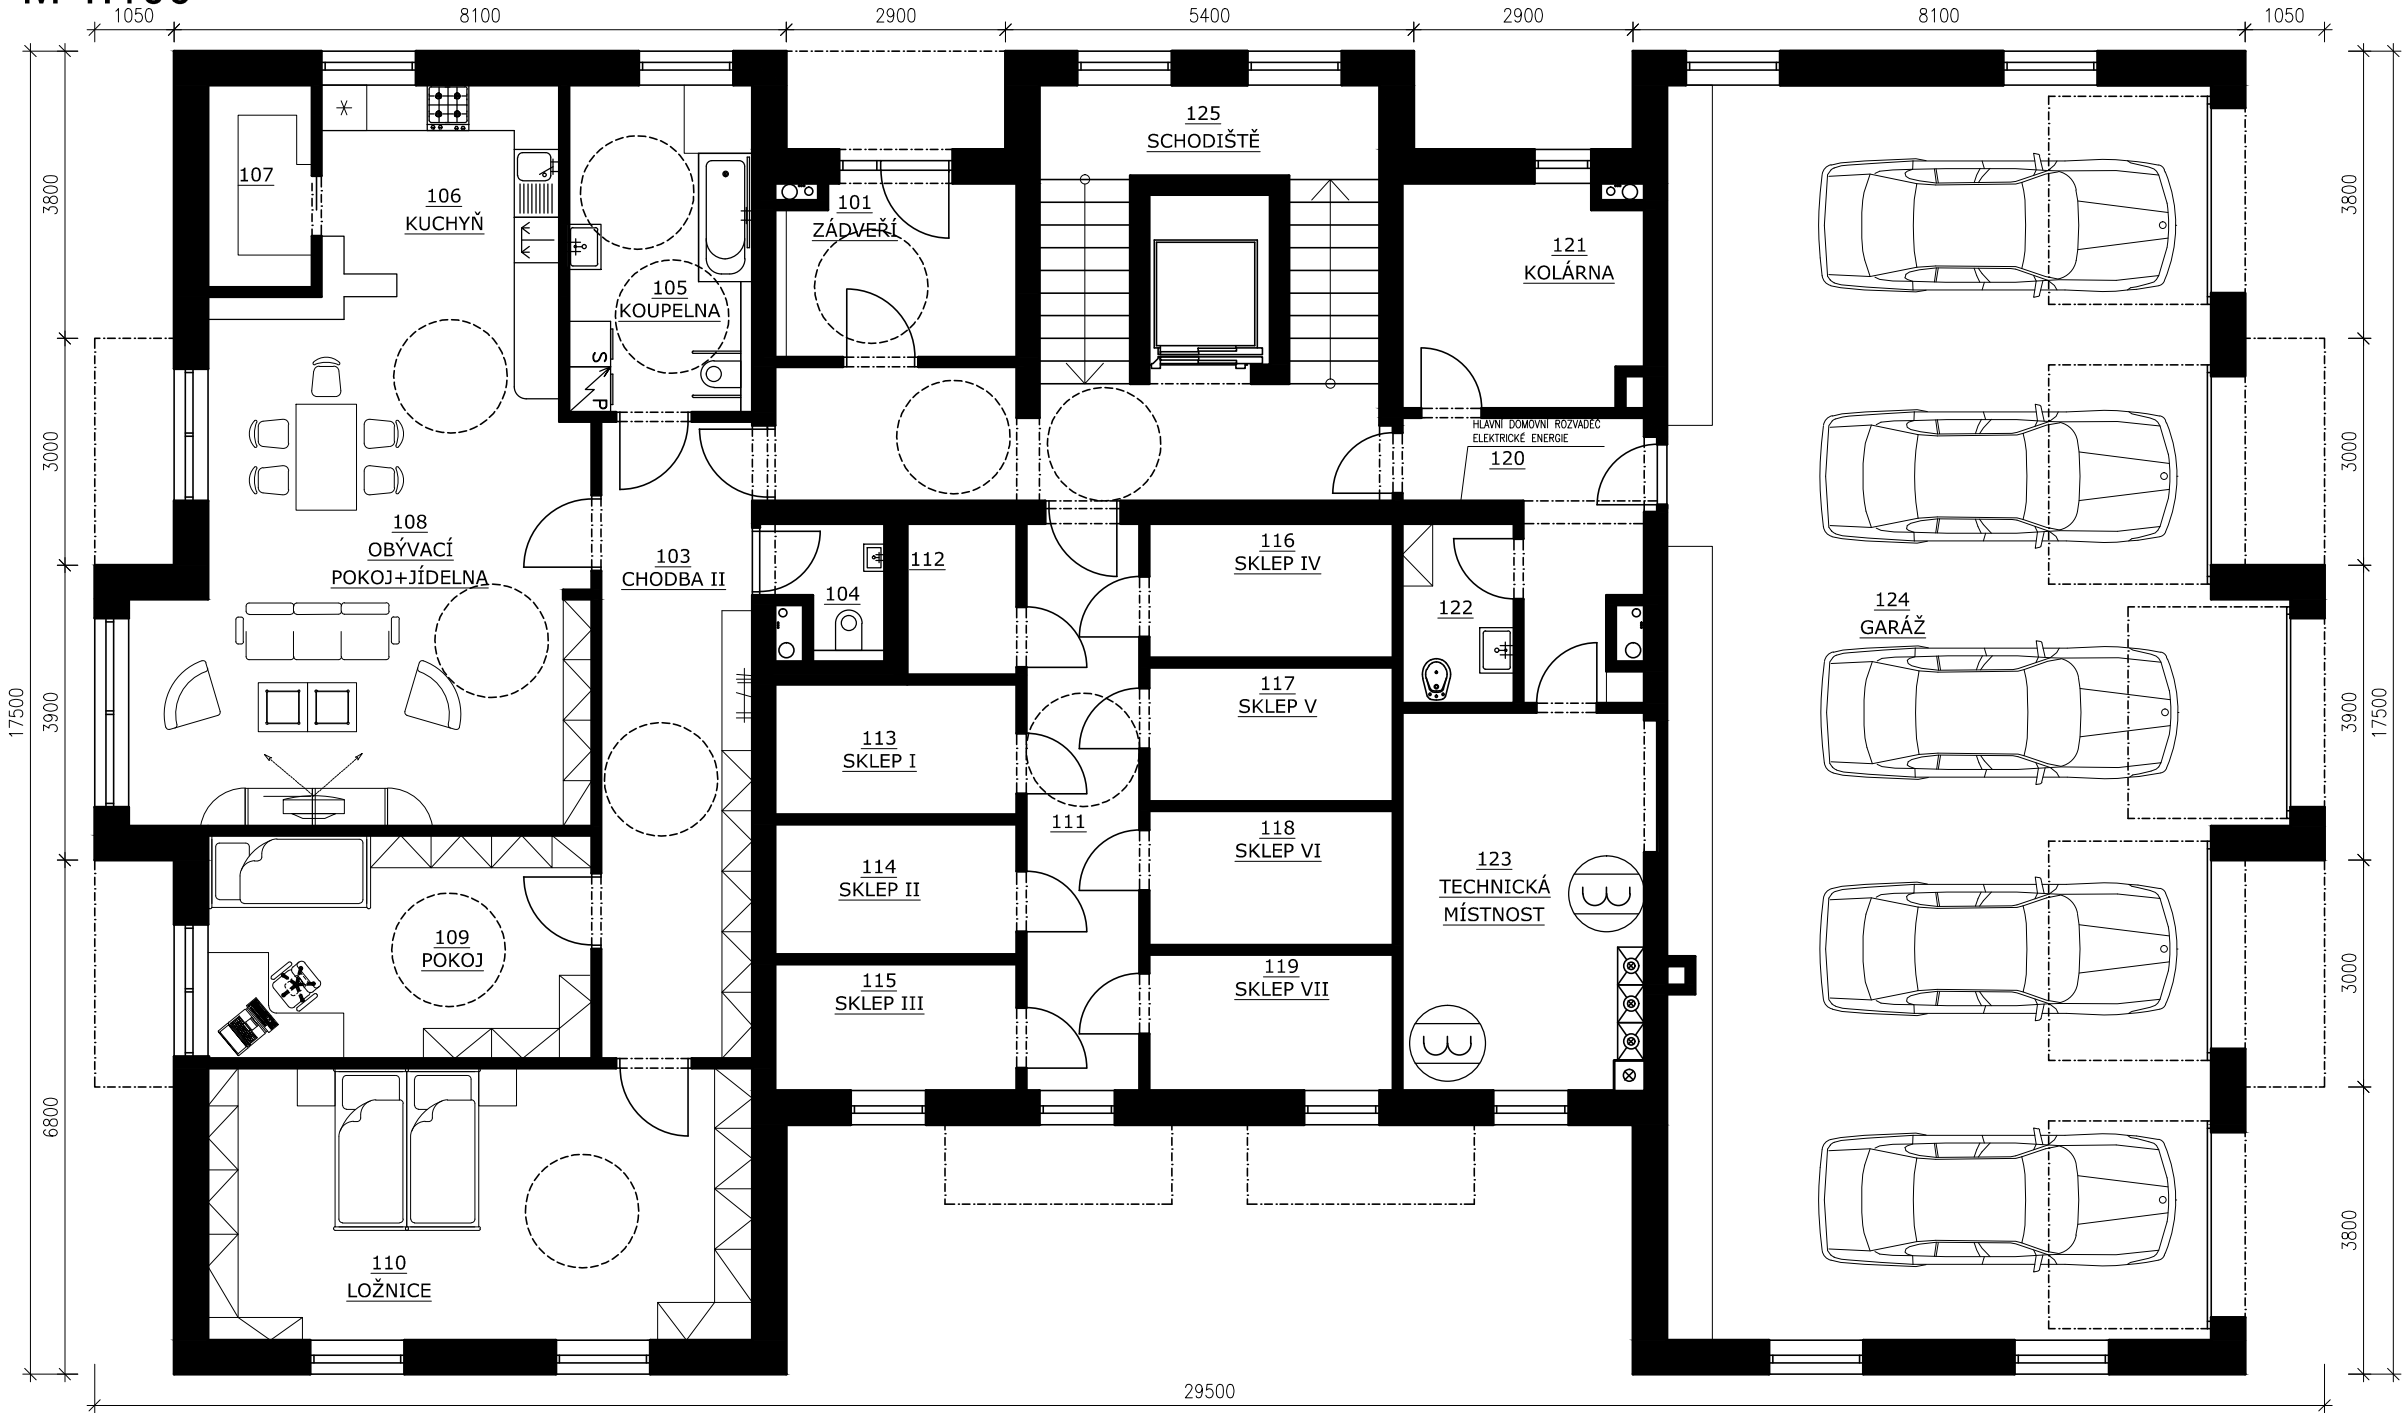


LEGENDA MÍSTNOSTÍ

OZNÁČENÍ	ČÍSEL	PLOCHA (m²)
101	ZÁDVEŘÍ	7,12
102	CHODBA I	5,68
103	CHODBA II	16,85
104	WC	2,40
105	KOUPELNA	10,49
106	KUCHYŇ	8,82
107	SPÍŽ	3,68
108	OBÝVACÍ POKOJ+JÍDELNA	36,80
109	POKOJ	14,87
110	LOŽNICE	25,92
111	CHODBA III	11,25
112	SKLEP I	2,90
113	SKLEP II	5,44
114	SKLEP III	5,44
115	SKLEP IV	5,59
116	SKLEP V	5,72
117	SKLEP VI	5,72
118	SKLEP VII	5,72
119	SKLEP VIII	5,80
120	CHODBA IV	7,26
121	KOLÁRNA	9,07
122	OKLADOVÁ MÍSTNOST	3,50
123	TECHNICKÁ MÍSTNOST	16,16
124	GARÁŽ	122,48
125	SCHODIŠTĚ	19,36
126	VÝTAHOVÁ ŠACHTA	3,23
CELKEM (m²)		367,37

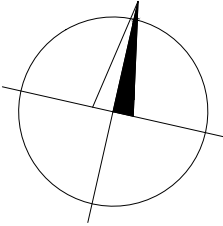

0,000 = 555,50 m n.m., B.p.v. / SOUŘADNICOVÝ SYSTÉM S-JTSK

DRUH PRÁCE	DIPLOMOVÁ PRÁCE			VYSOKÉ UČENÍ TECHNICKÉ V BRNĚ FAKULTA STAVEBNÍ ÚSTAV POZEMNÍHO STAVITELSTVÍ		
VYPRACOVAL	Bc. Tomáš Pražan					
VEDOUČÍ PRÁCE	Ing. Miloš Lavický Ph.D.					
STAVEBNÍK	Město Polička Palackého nám. 160, 572 01 Polička					
MÍSTO STAVBY	Polička, ul. Čapkova, k. ú. Polička, p. č. 946/1					
NÁZEV STAVBY	BYTOVÝ DŮM					
STAVEBNÍ OBJEKT	SO 01 BYTOVÝ DŮM		FORMÁT	2 A4		
ČÁST	PŘÍPRAVNÉ A STUDIJNÍ PRÁCE		DATUM	01/2016		
OBSAH:	PŮDORYS 1.NP		STUPEŇ PD	DPS		
			MEŘÍTKO	Č. VÝKRESU		
			1:100	01		